
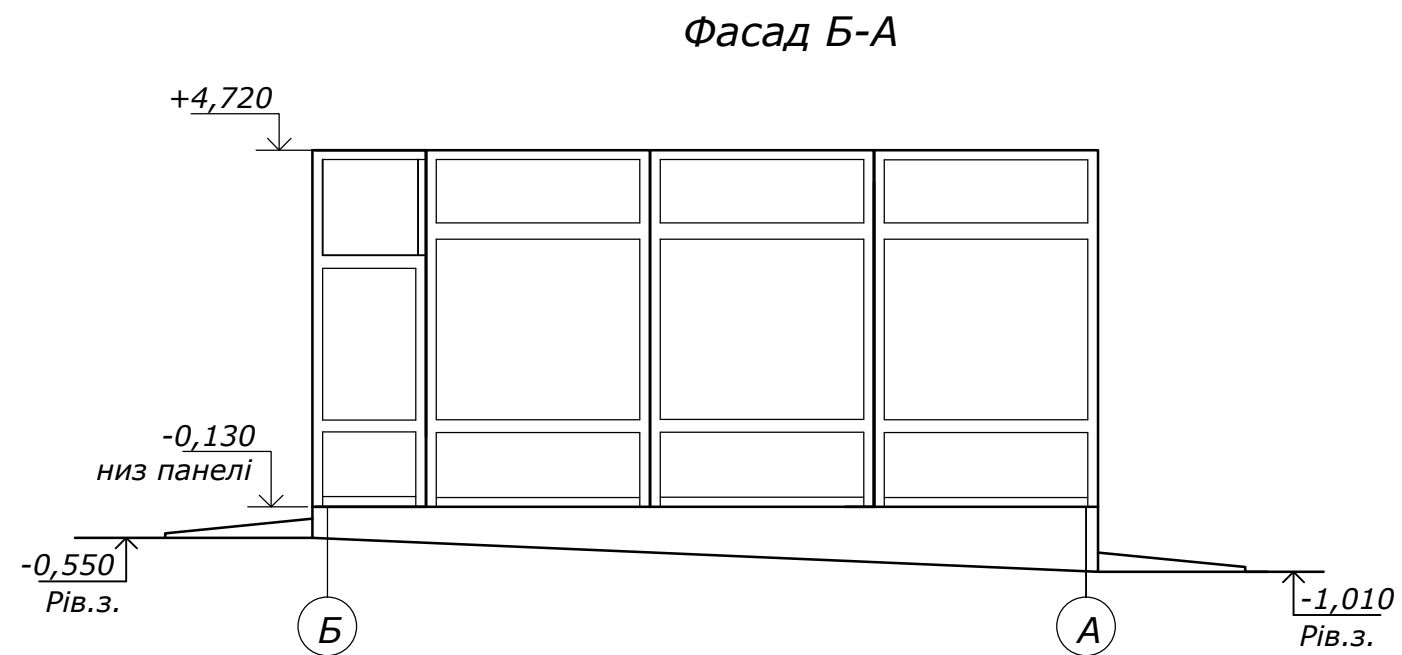


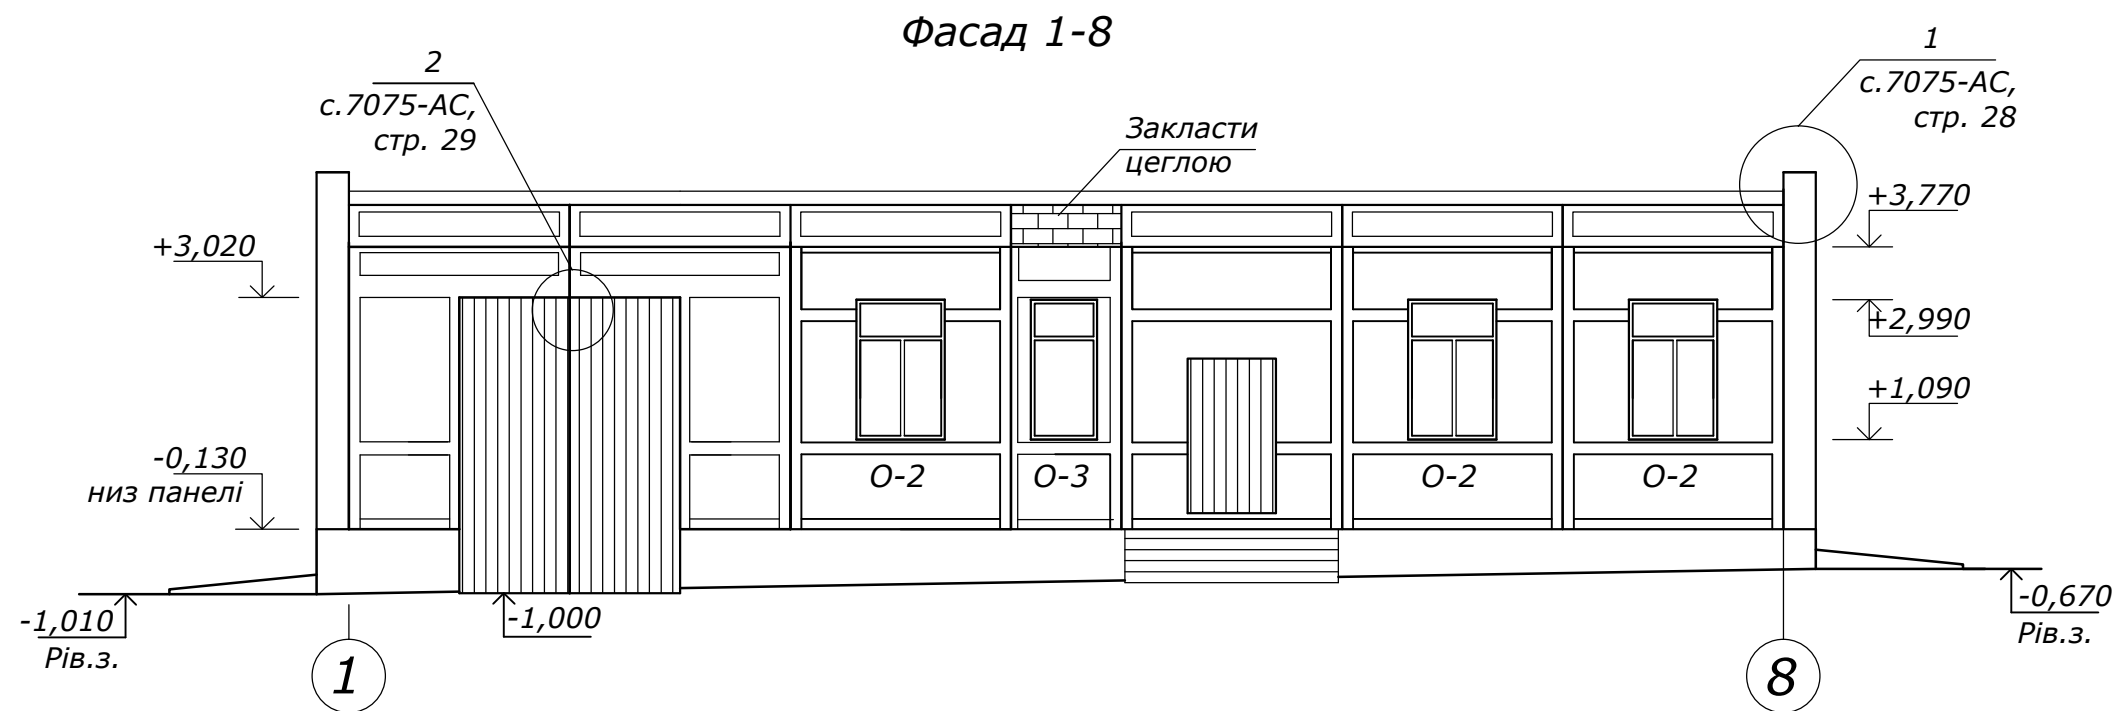

1. Дверні прорізи замарковані на плані поверху (див. аркуш 4).
2. Відомість прорізів вікон, дверей та воріт див. аркуш 5.

						08.18-КБ				
						Будівництво житлового будинка за адресою: Харківська обл, Харківський р-н, с. Фрунзе, вул Молодіжна, 3				
Зм.	Кільк.	Арк.	№ док.	Підпис	Дата	Житловий будинок		Стадія	Аркуш	
Розроб.								РП	7	
Перевір.						Фасади 1-8, Б-А				
ГІП										