



Фасад 8-1

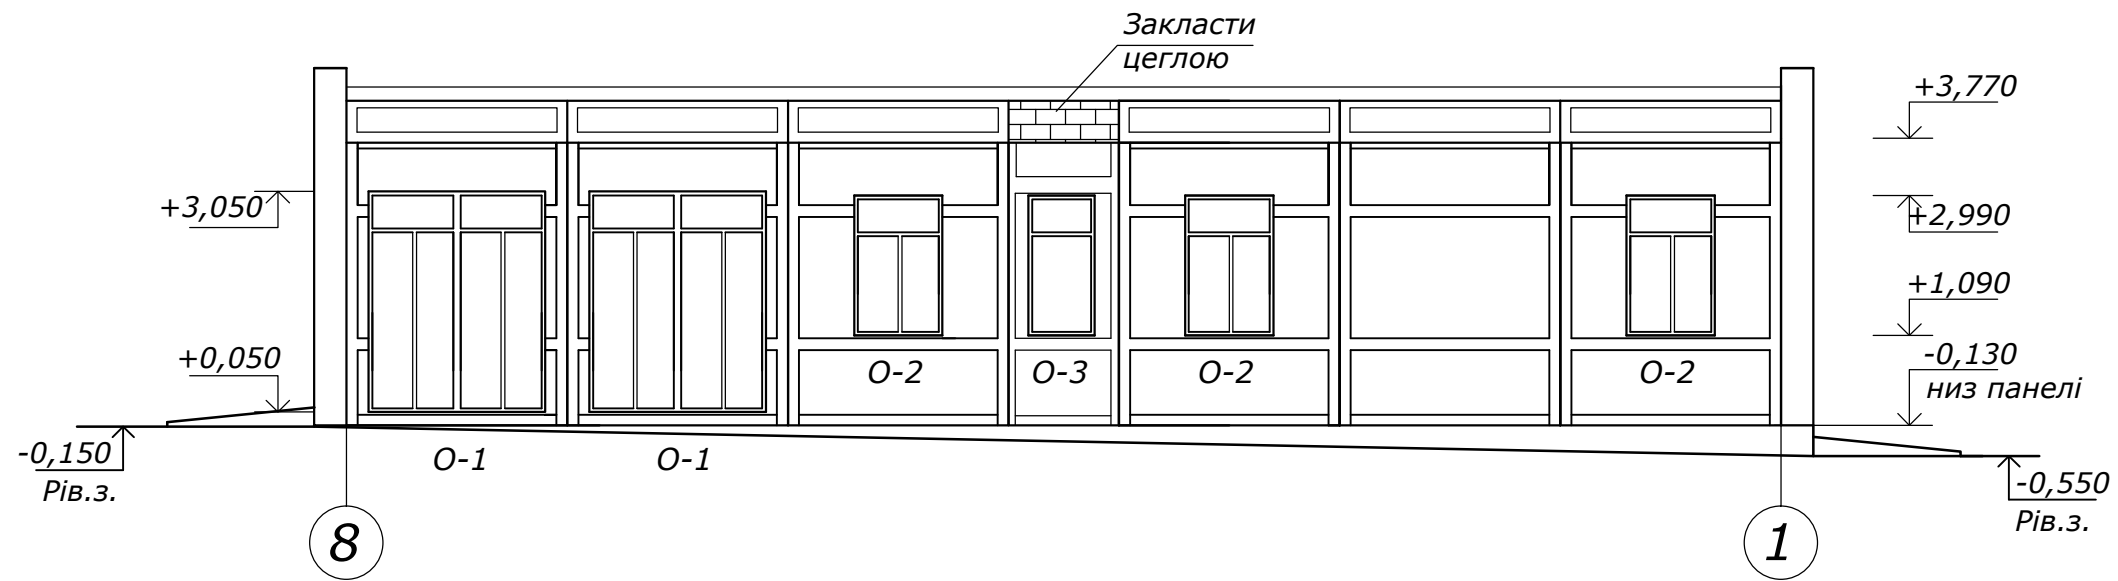

Фасад А-Б

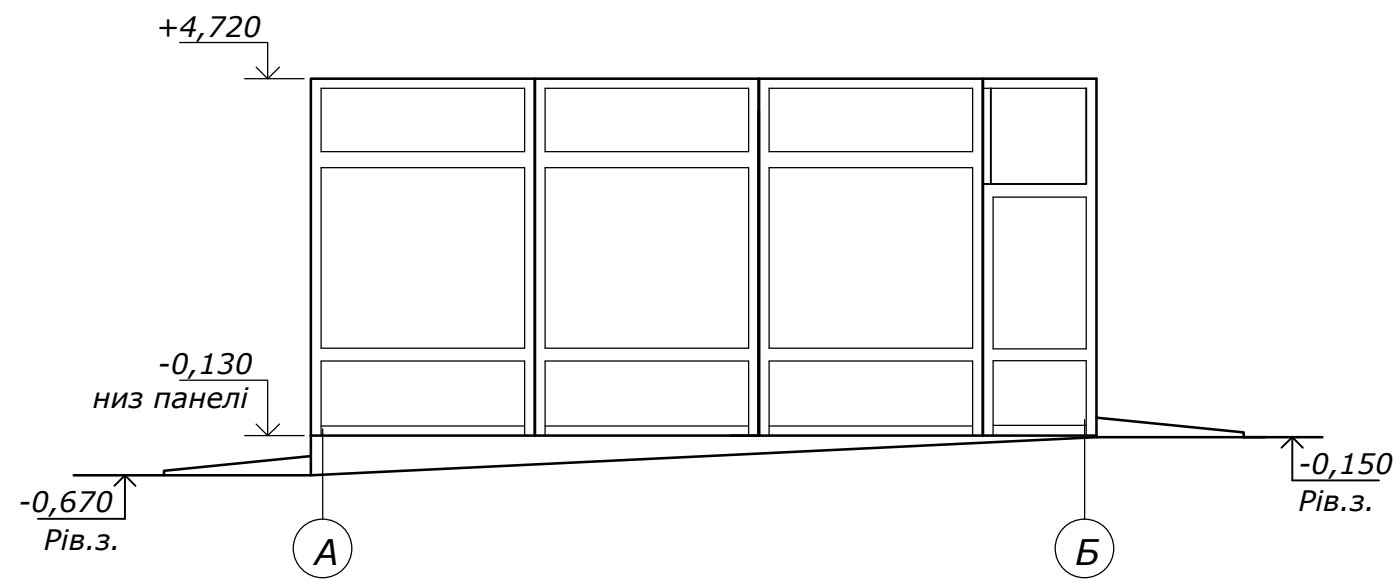

1. Дверні прорізи замарковані на плані поверху (див. аркуш 4).
2. Відомість прорізів вікон, дверей та воріт див. аркуш 5.

						08.18-КБ			
						Будівництво житлового будинка за адресою: Харківська обл, Харківський р-н, с. Фрунзе, вул Молодіжна, 3			
Зм.	Кільк.	Арк.	№ док.	Підпис	Дата	Житловий будинок		Стадія	Аркуш
Розроб.								РП	8
Перевір.									
ГІП									
						Фасади 8-1, А-Б			