


# План розміщення меблів із зазначенням габаритів М 1:50

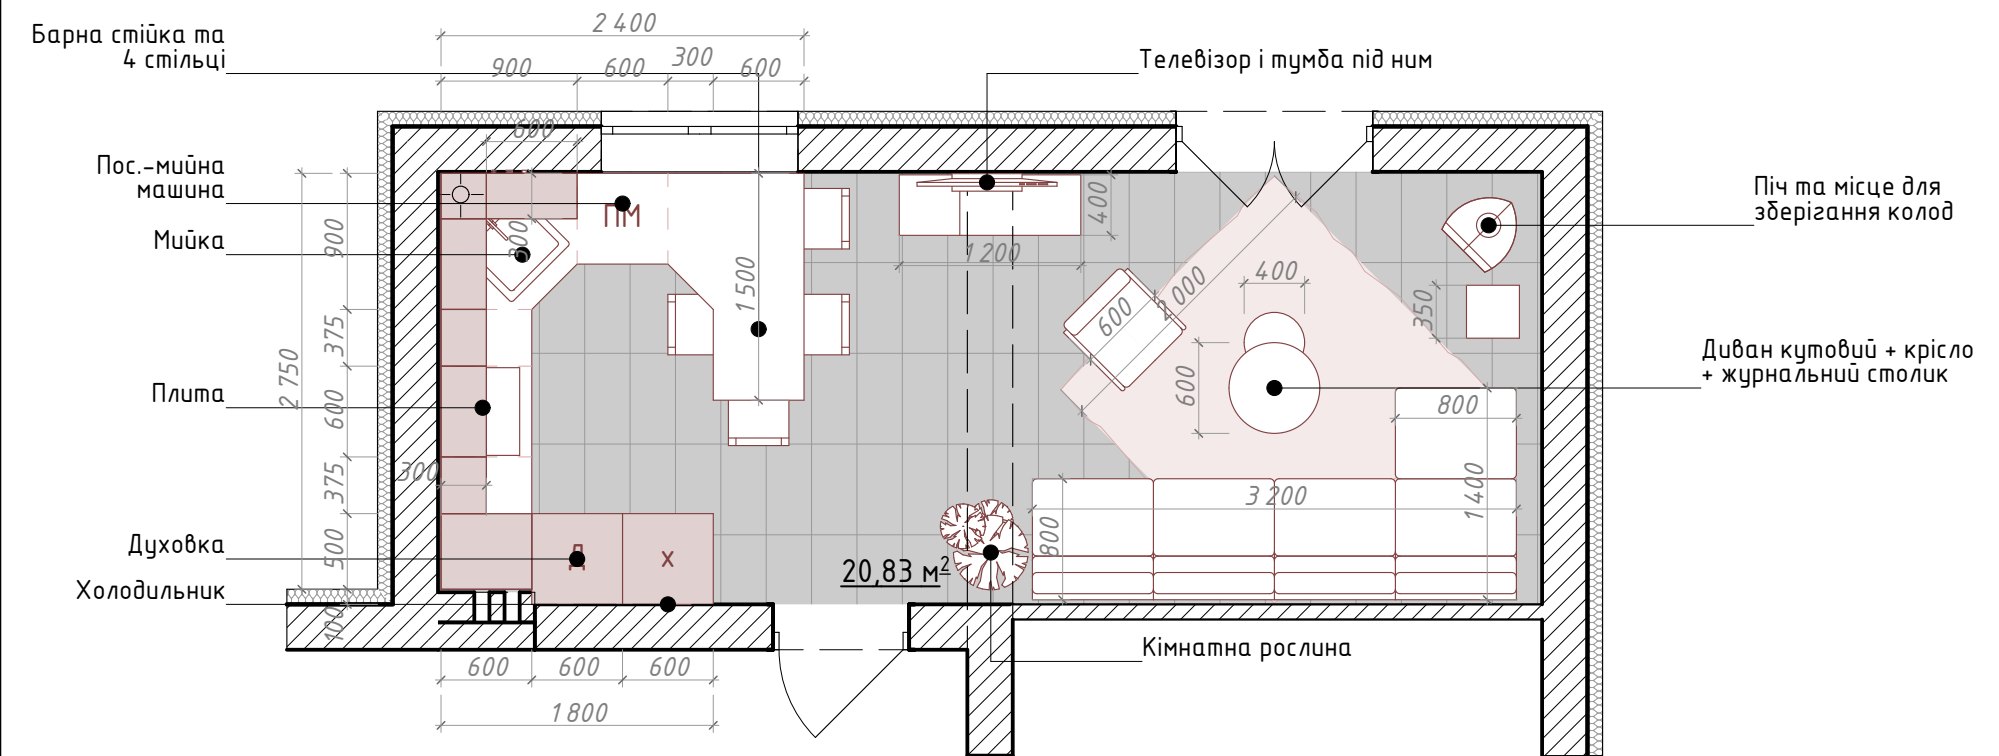

ПРИМІТКА:  
 1. Всі розміри на плані подані у чистоті.  
 2. Всі вказані розміри меблів необхідно уточнити та заміряти на місці перед безпосереднім їх замовленням.