

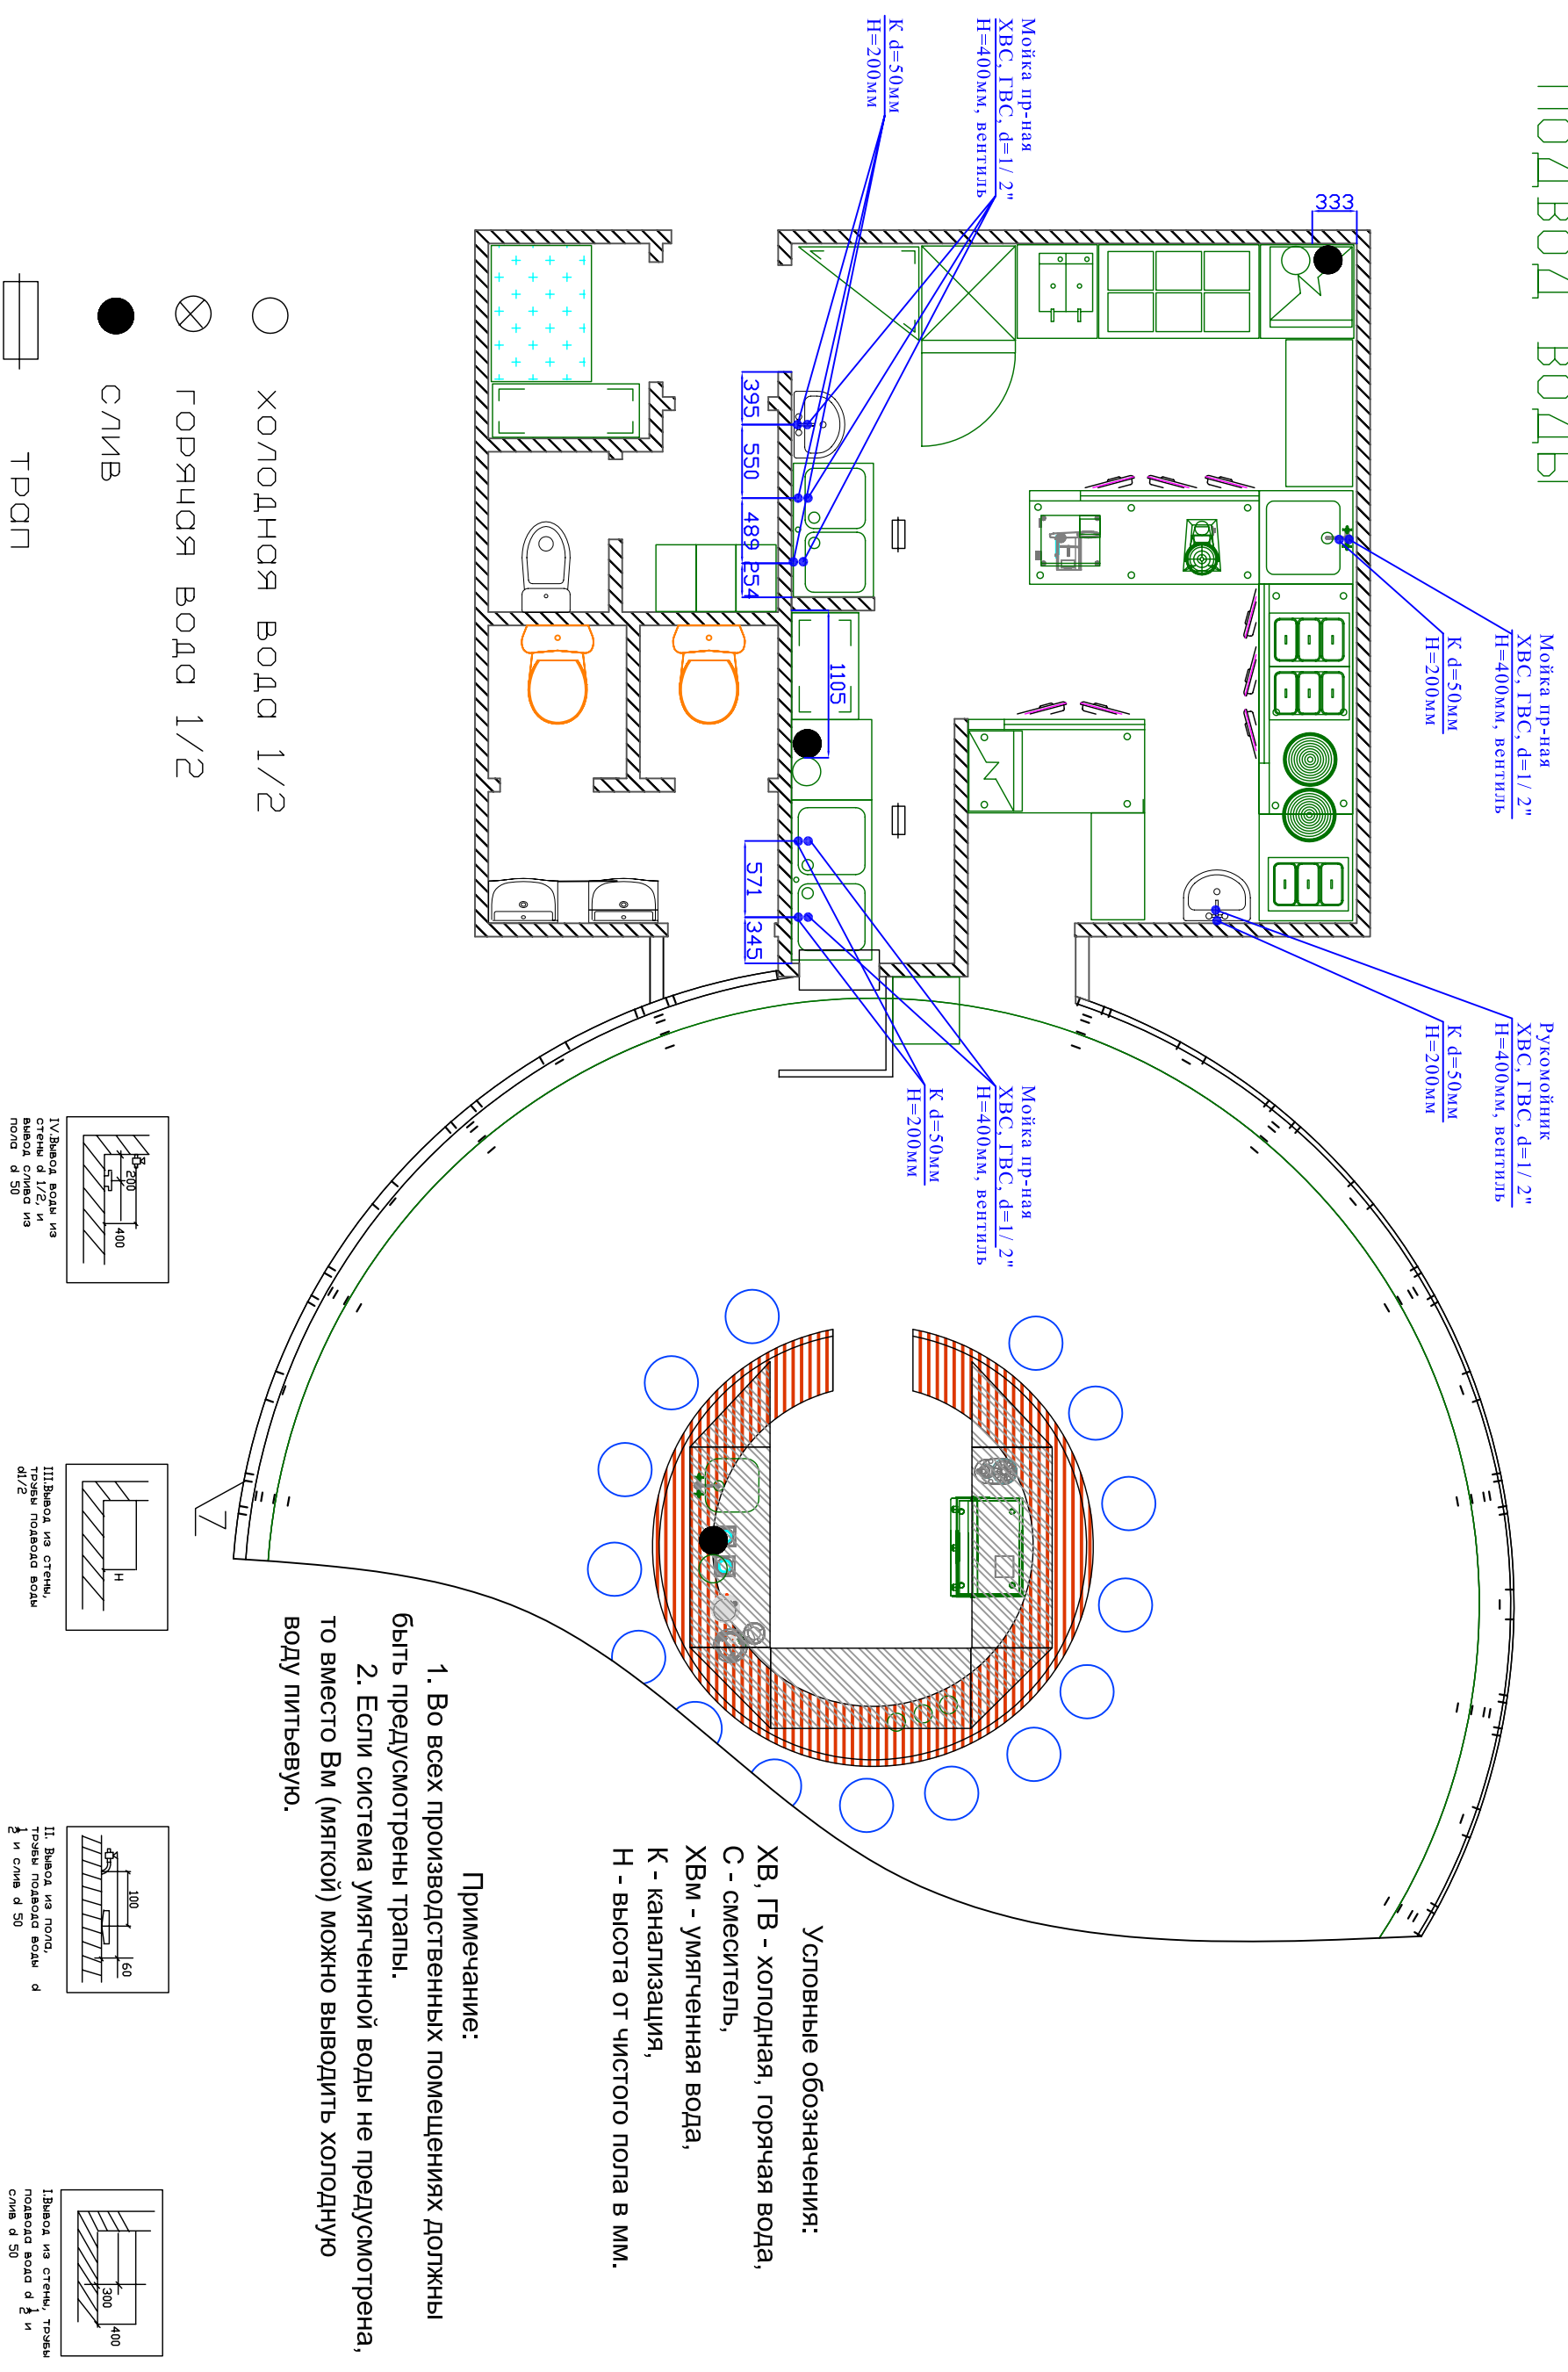
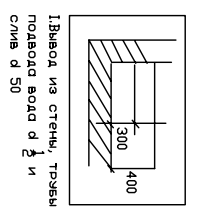
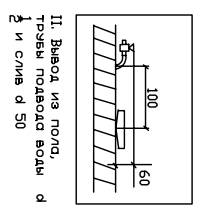


# ПОДВОД ВОДЫ

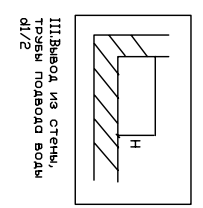

- ХОЛОДНАЯ ВОДА 1/2"
- ⊗ ГОРЯЧАЯ ВОДА 1/2"
- СЛИВ
- ▭ ТРАП

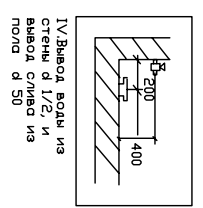

**Условные обозначения:**  
 ХВ, ГВ - холодная, горячая вода,  
 С - смеситель,  
 ХВМ - умягченная вода,  
 К - канализация,  
 Н - высота от чистого пола в мм.

**Примечание:**  
 1. Во всех производственных помещениях должны быть предусмотрены трапы.  
 2. Если система умягченной воды не предусмотрена, то вместо Вм (мягкой) можно выводить холодную воду питьевую.

Датум	Выполнен	Проверен	Согласован	Согласован	Согласован	Согласован	Согласован	Согласован
1:50	4	3						