



Кладочный план жилого дома

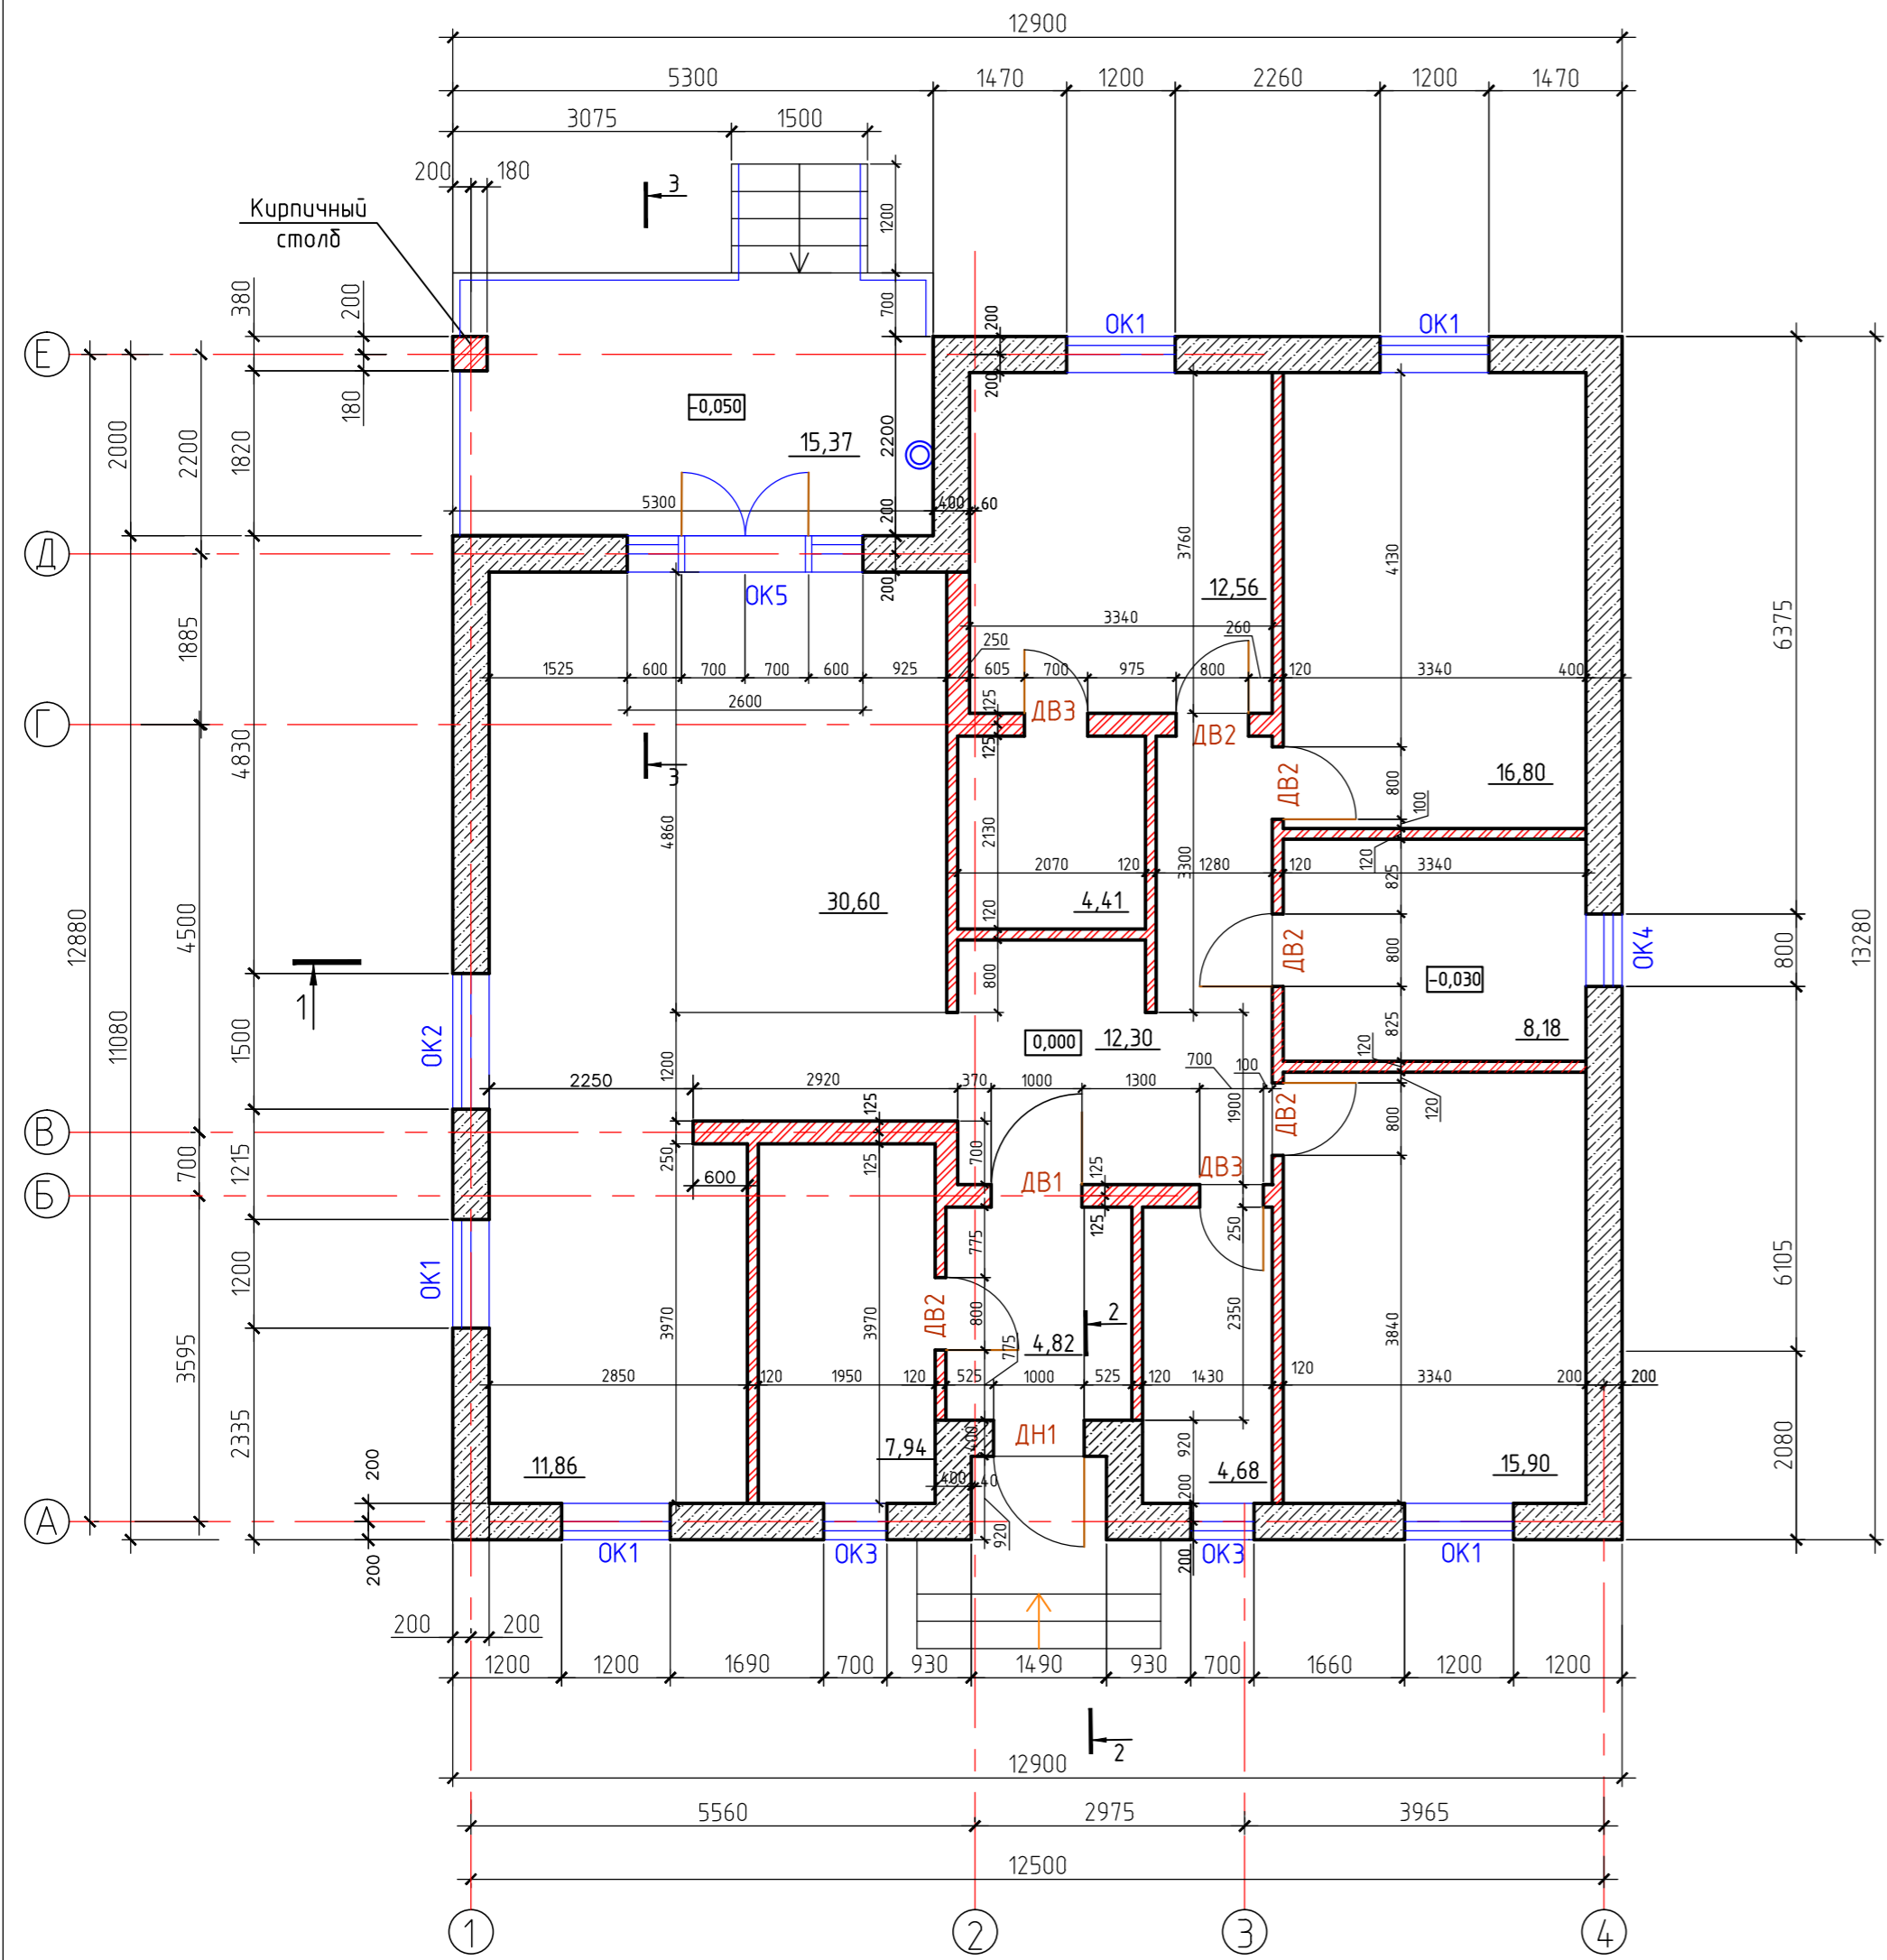

План цоколя

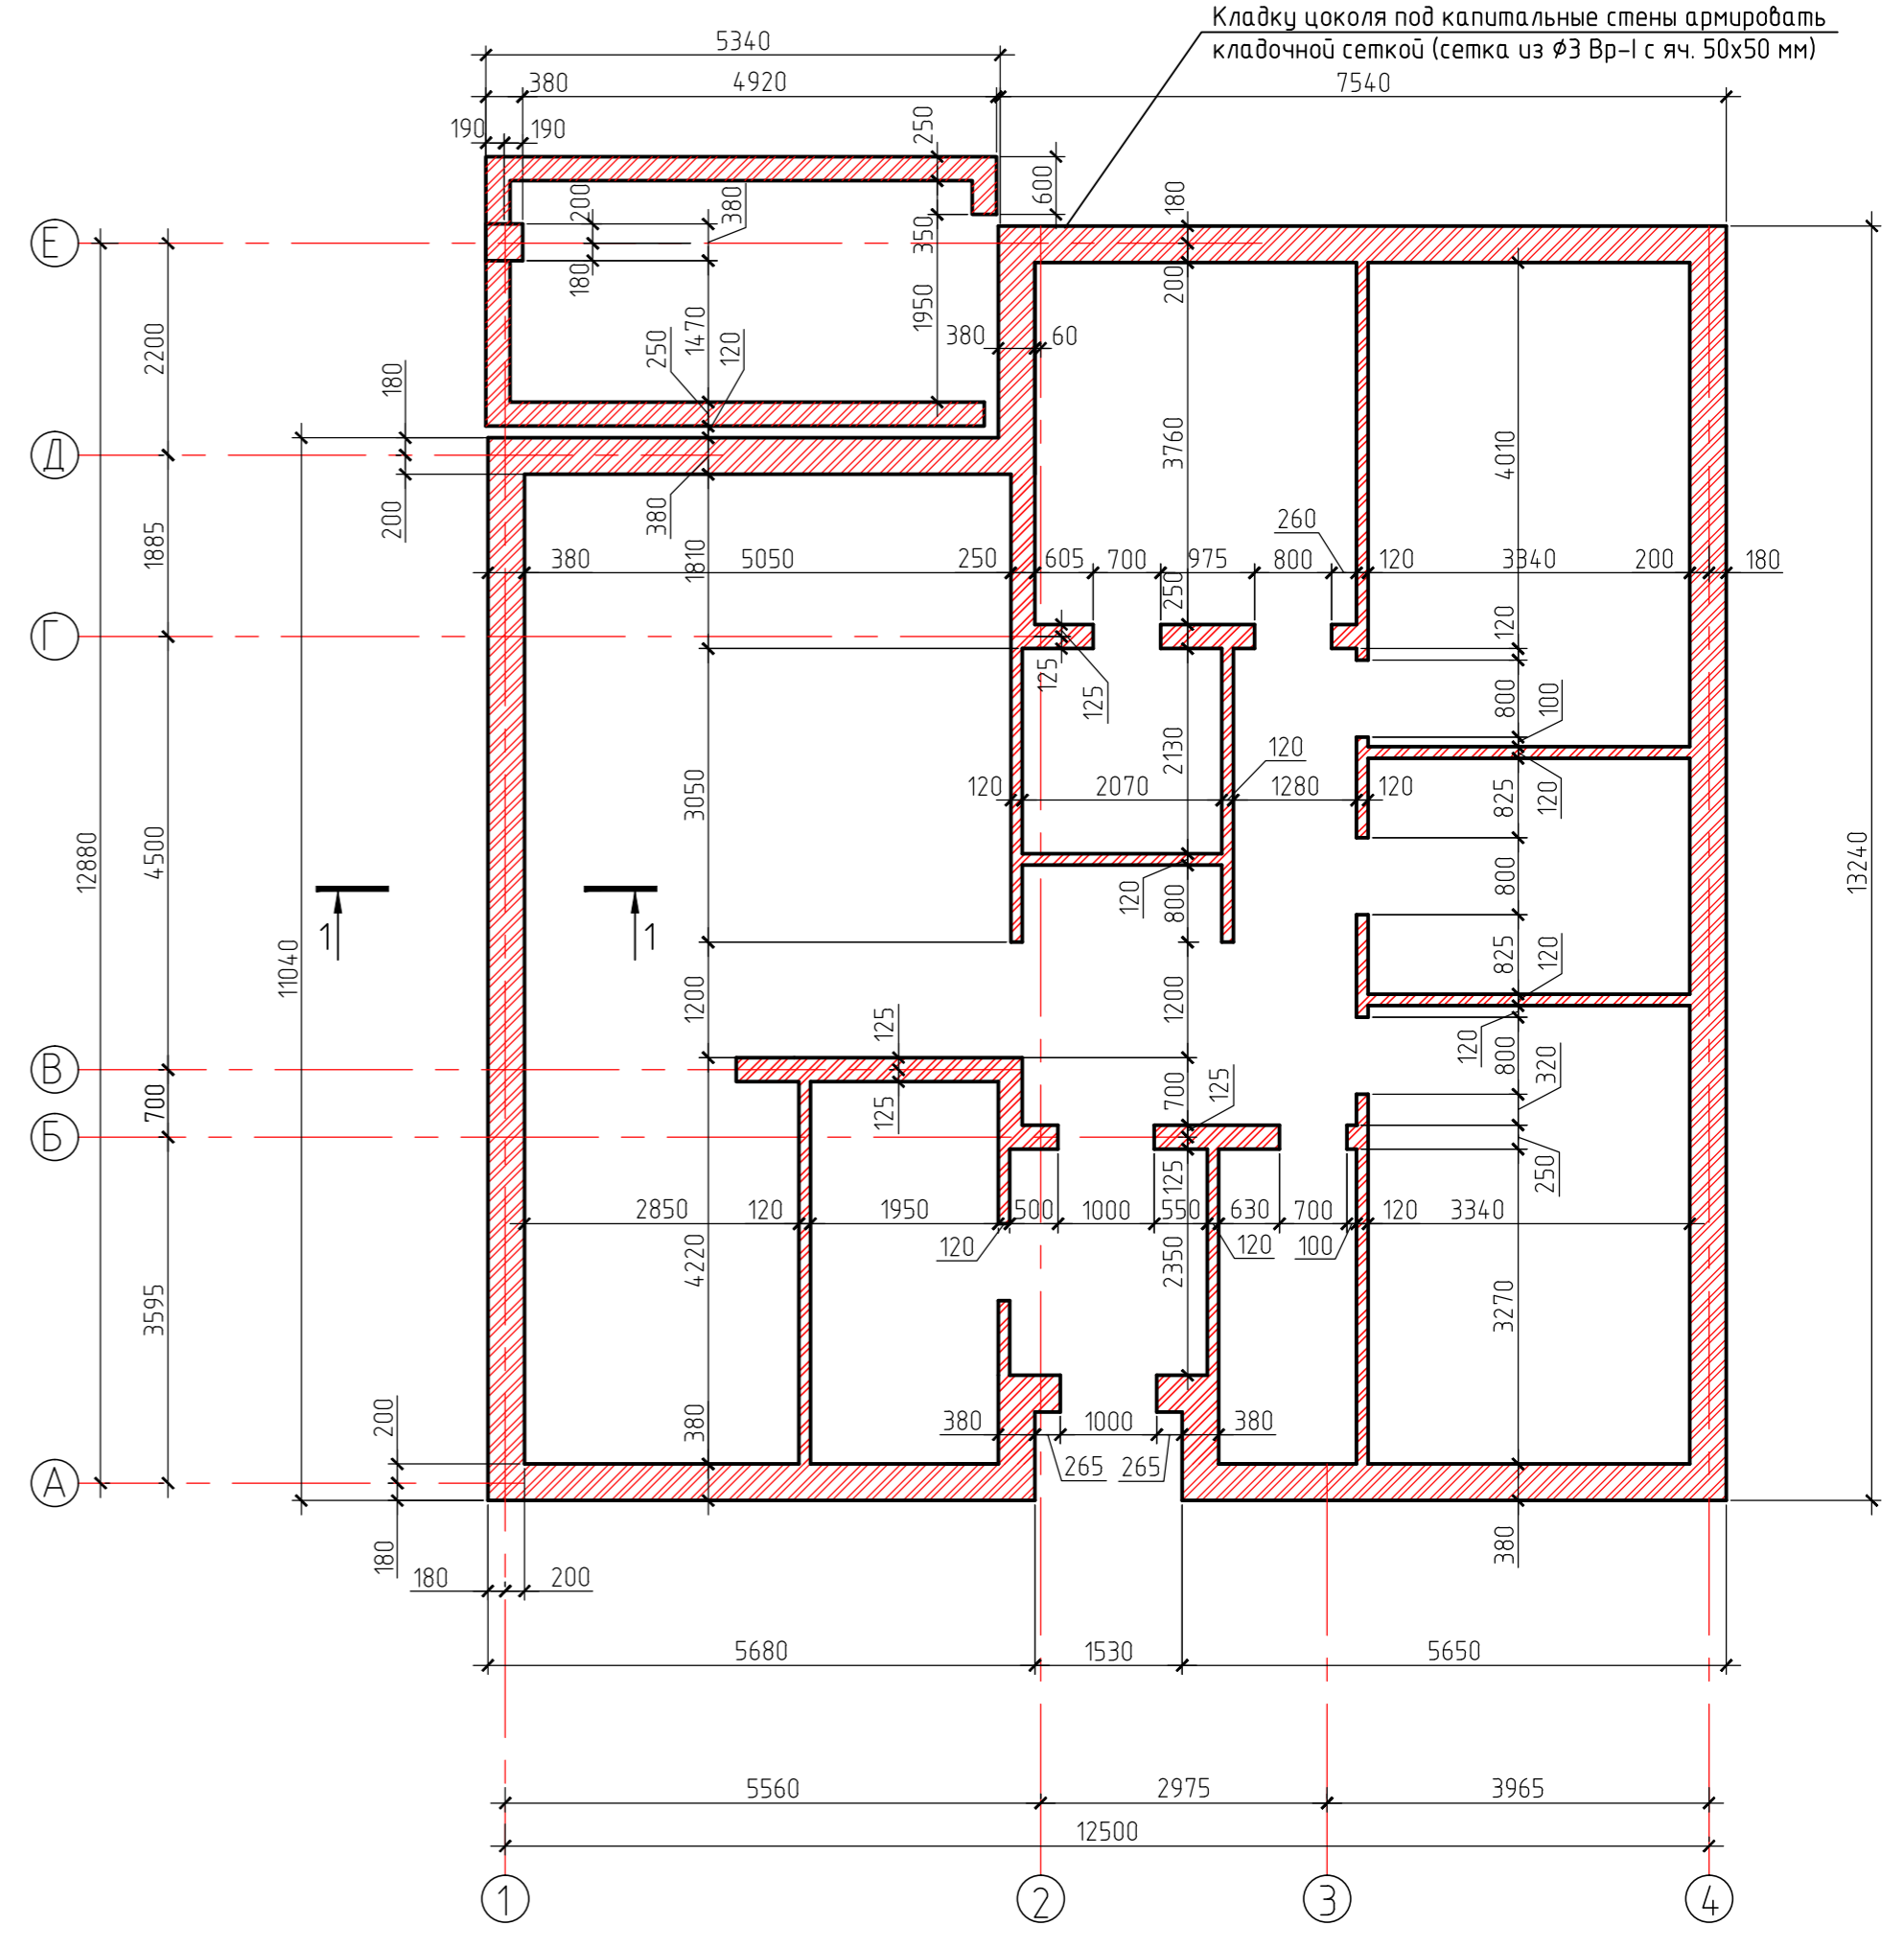

Изм. №	уч.	Лист	№ док.	Подпись	Дата	Проект одноэтажного жилого дома, расположенного по адресу: с. Черкаска Лозовая, ул. Верховинная, 47	Стадия	Лист	Листов
Проверил	Исмагилов							5	18
Разраб.	Черникова					Кладочный план жилого дома, план цоколя			