


План расстановки мебели
и оборудования жилого дома

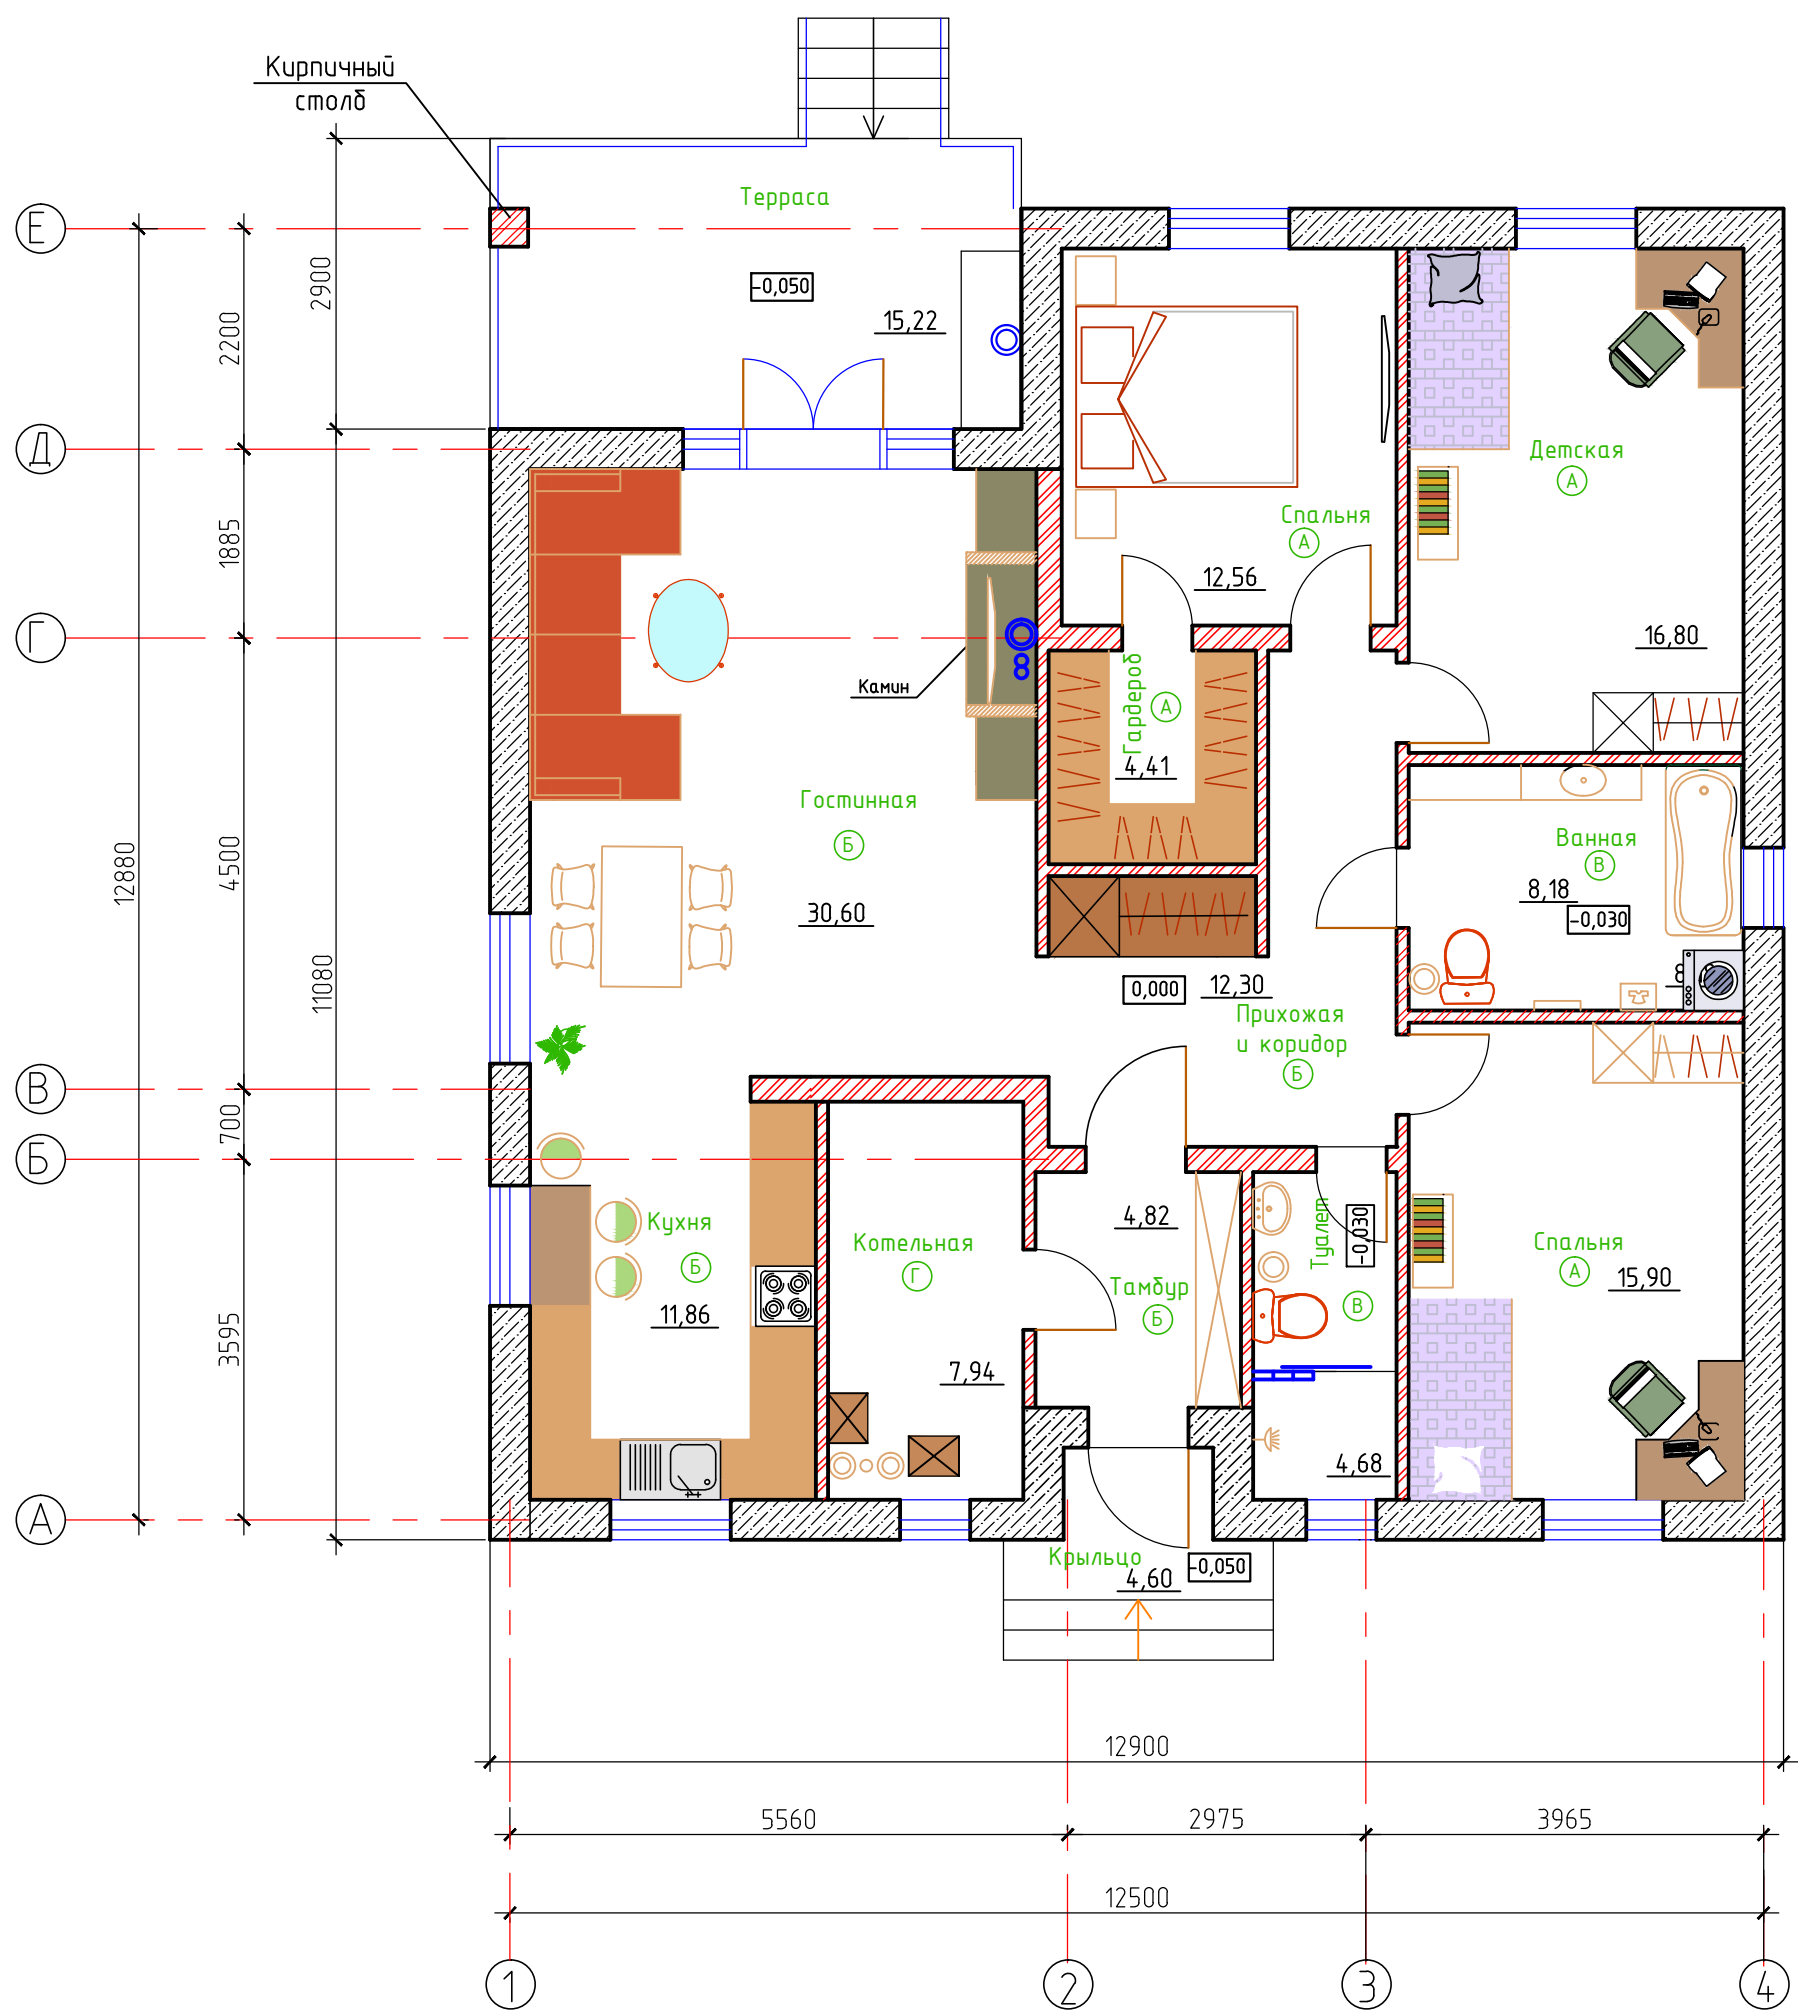

Изм. № уч.	Лист	№ док.	Подпись	Дата		Проект одноэтажного жилого дома, расположенного по адресу: с. Черкаска Лозовая, ул Верховинная, 47	Стадия	Лист
								Листов
Проверил	Исмагилов					План расстановки мебели и оборудования жилого дома		4
Разраб.	Черникова							18