




План фундаментов (опалубка)

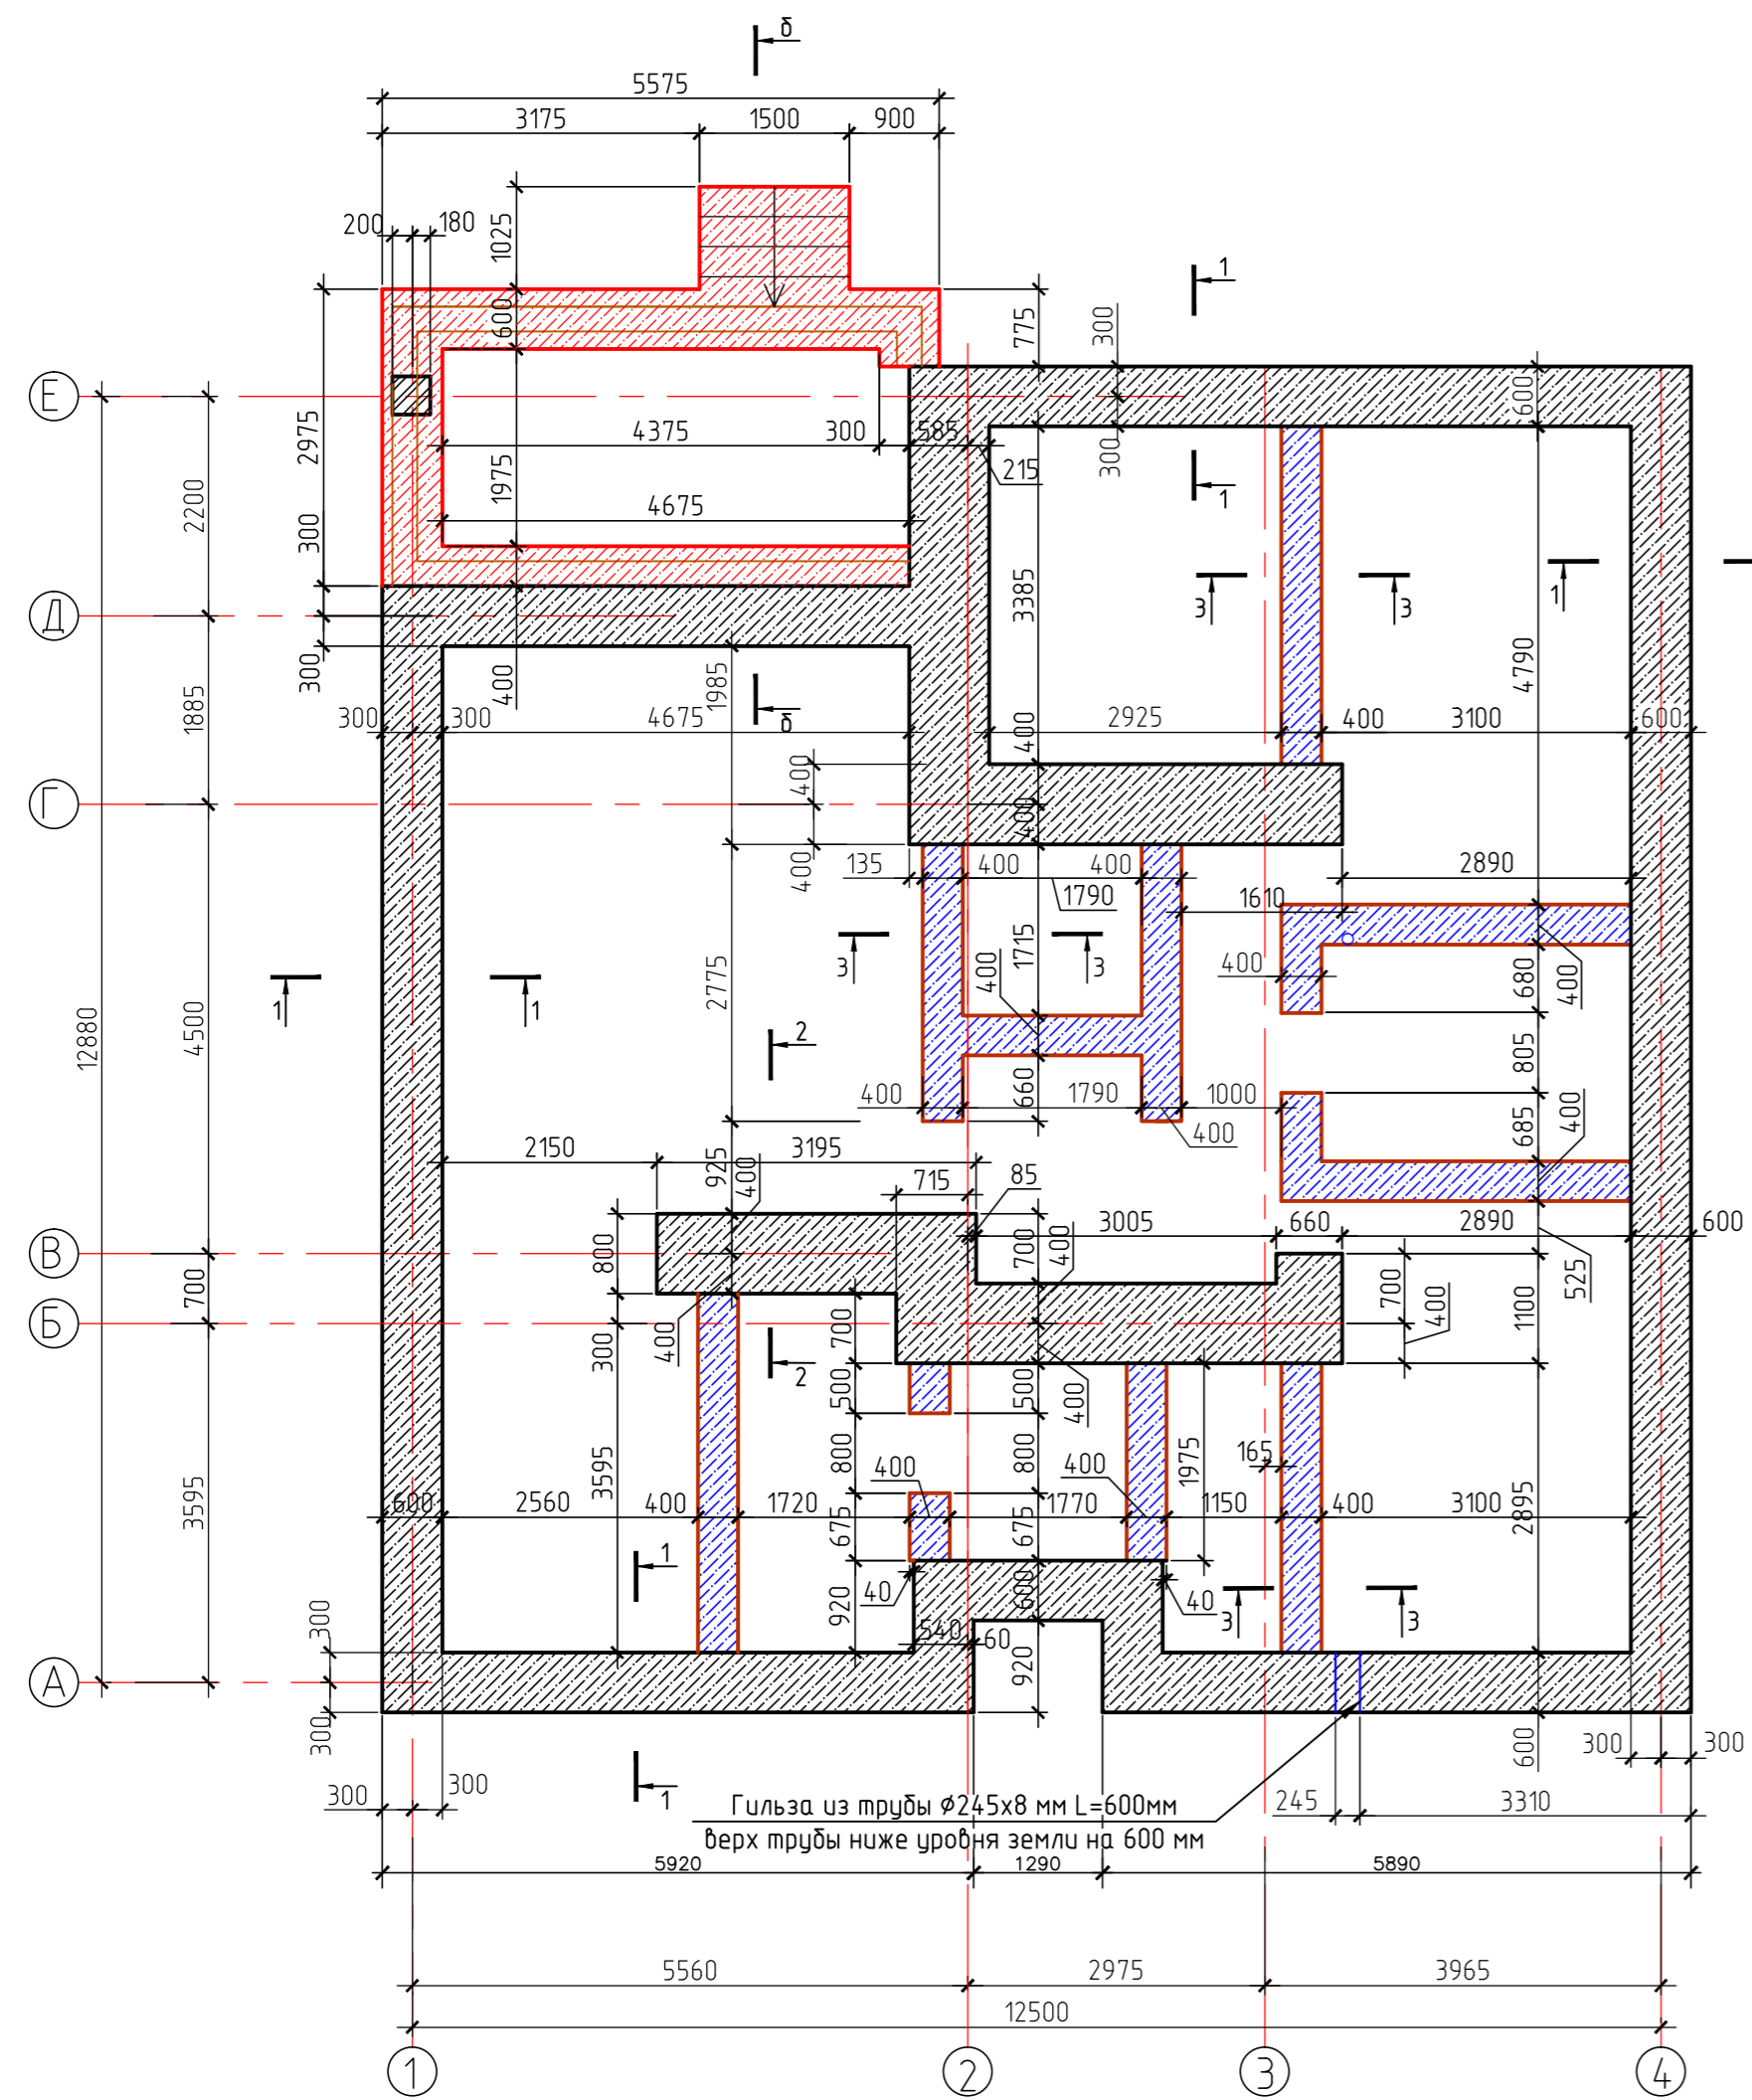


2-2 (армирование)

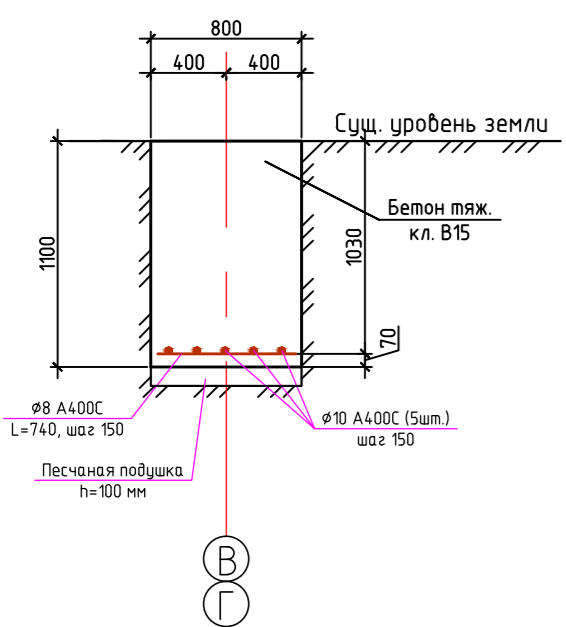


3-3 (армирование)

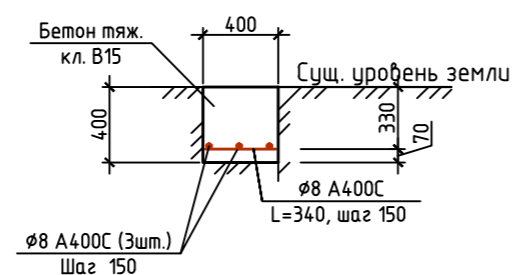

Армирование фундаментов

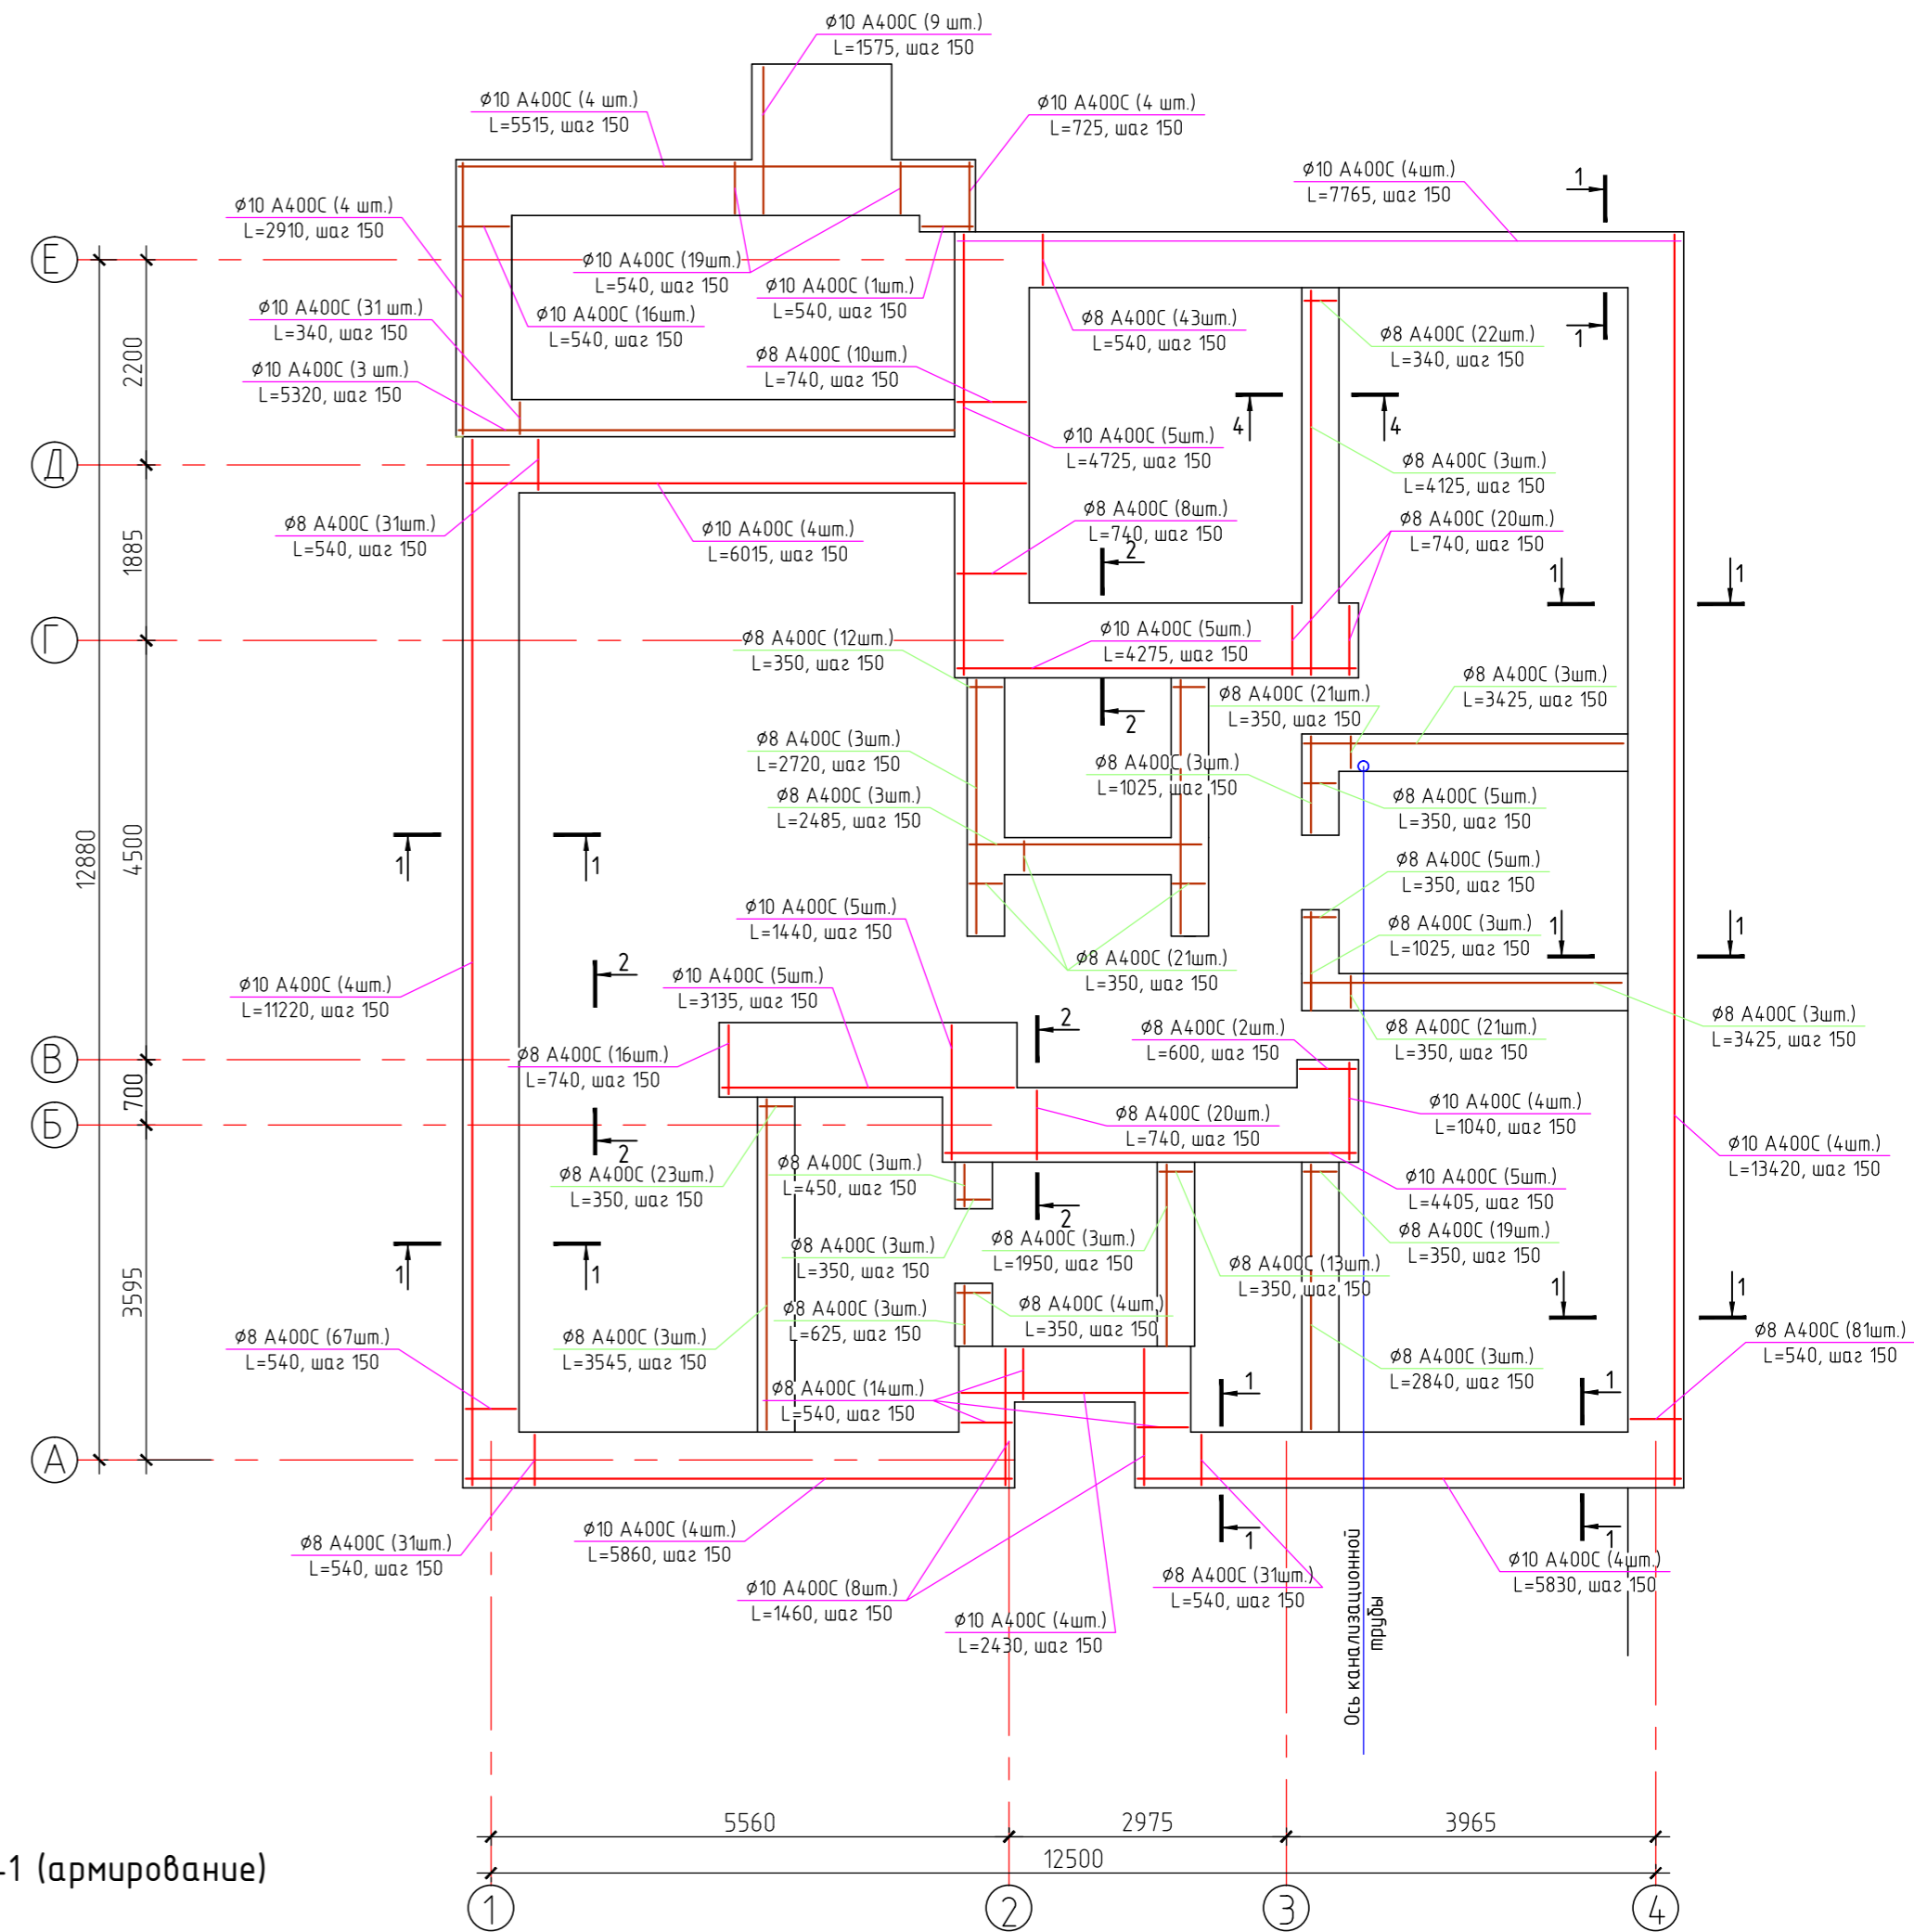

1-1 (армирование)

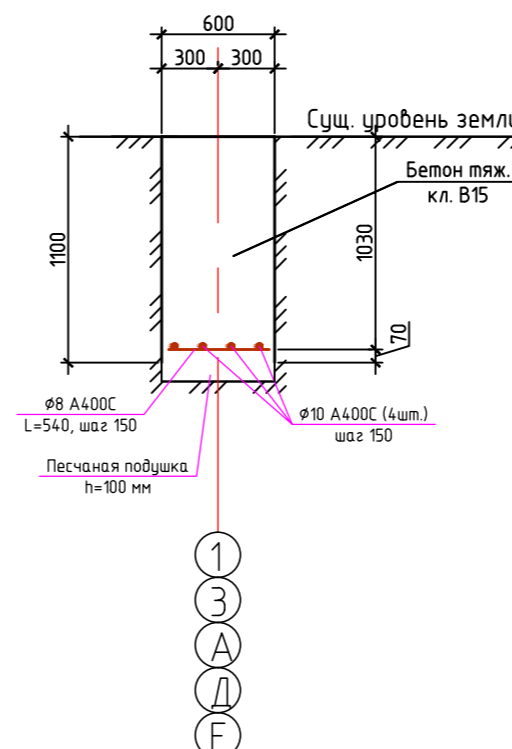

| Изм. № уч. | Лист № док. | Подпись | Дата | Стадия | Лист | Листов |
|------------|-------------|---------|------|--|------|--------|
| | | | | Проект одноэтажного жилого дома, расположенного по адресу: с. Черкасска Лозовая, ул. Верхоринная, 47 | 7 | 18 |
| Проверил | Исмагилов | | | План фундаментов, армирование фундамента, разрезы | | |
| Разраб. | Черникова | | | | | |