


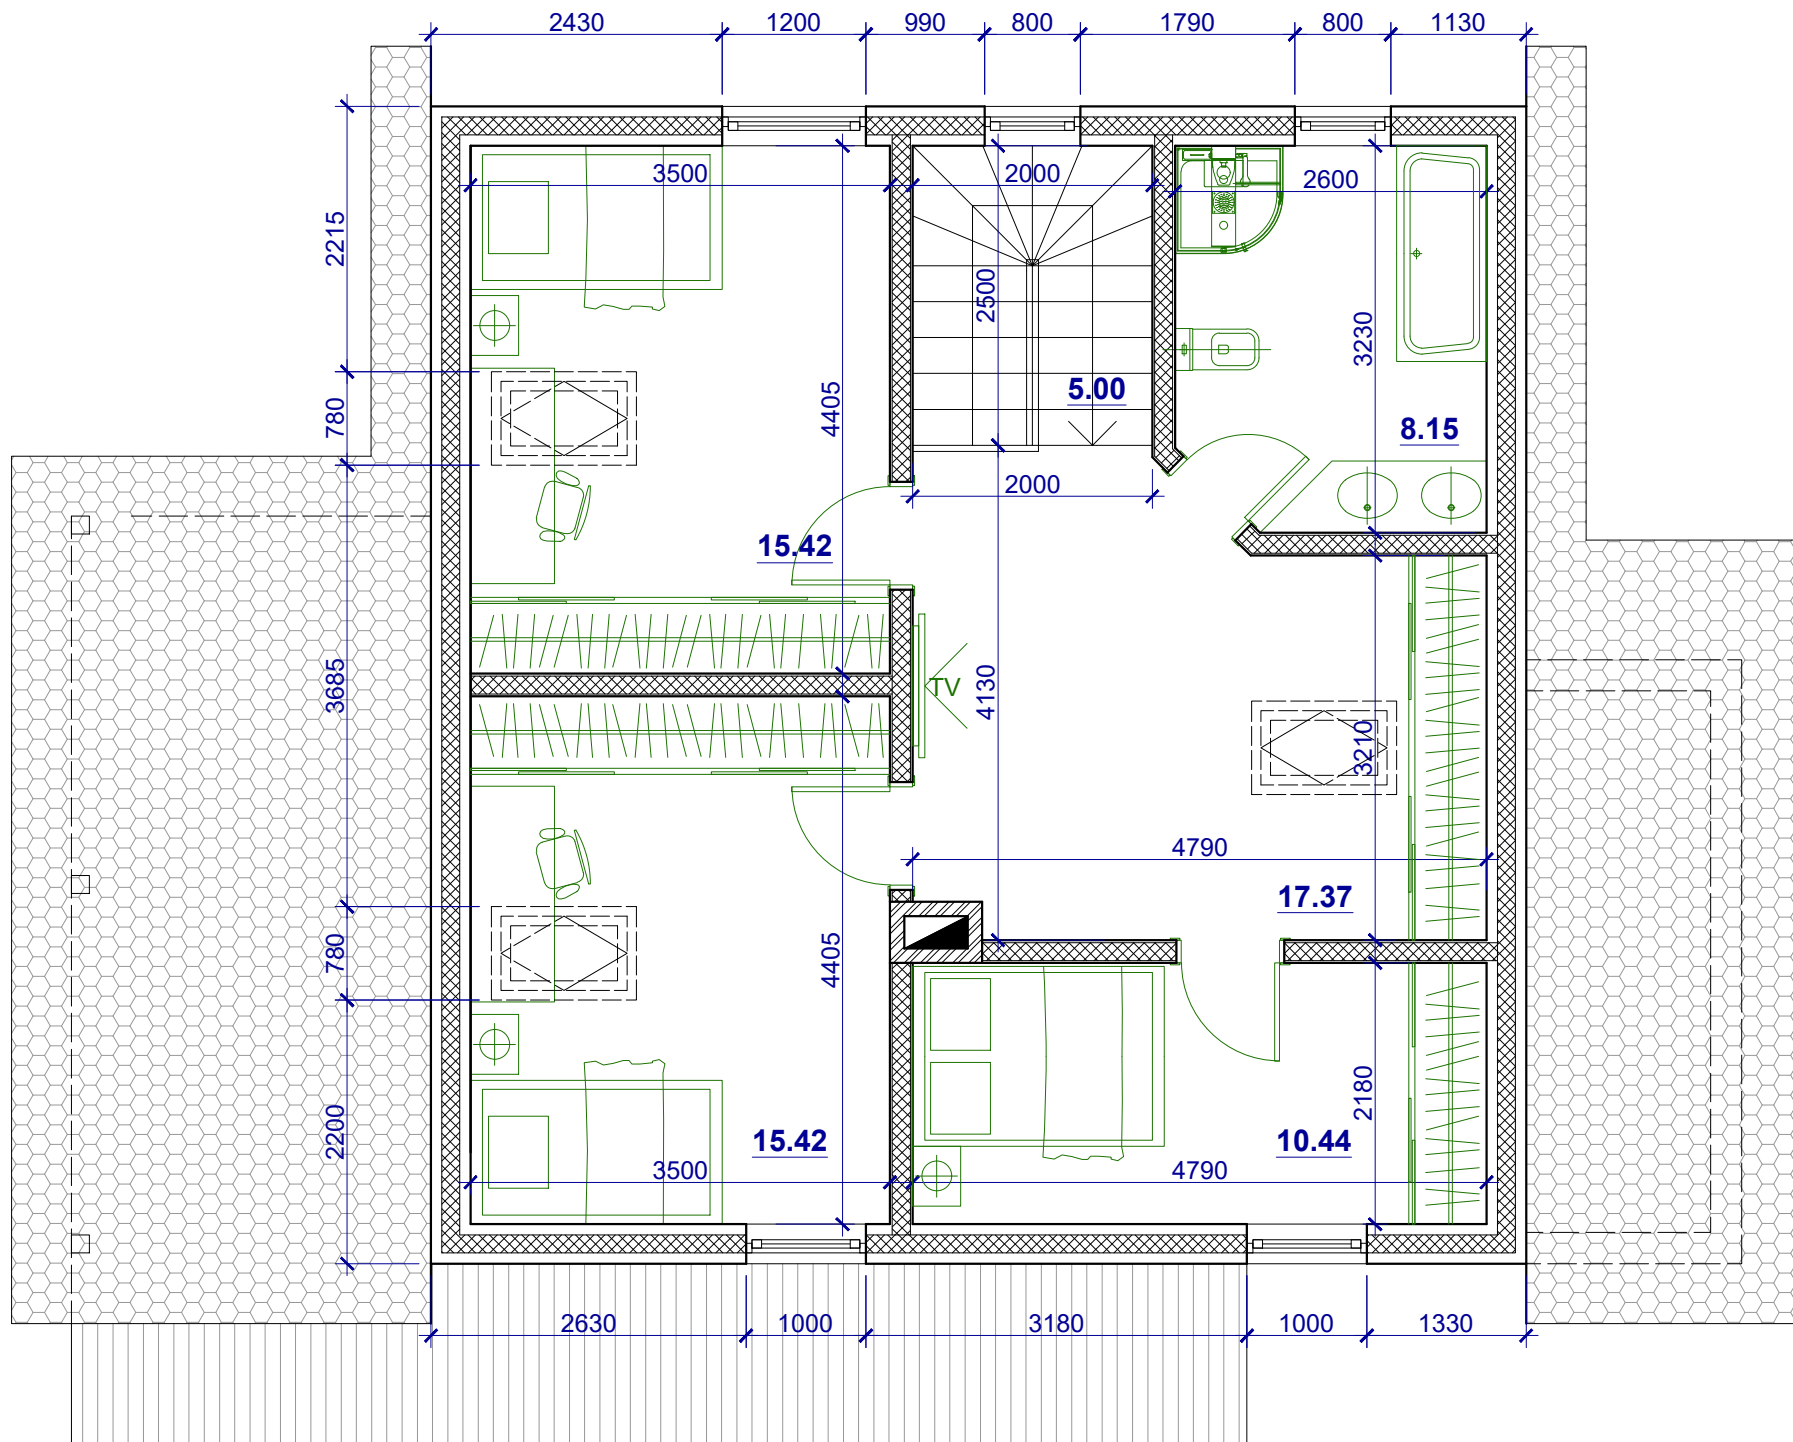

ПЛАН ВТОРОГО ЭТАЖА

Общая площадь второго этажа - 71.80 м²