


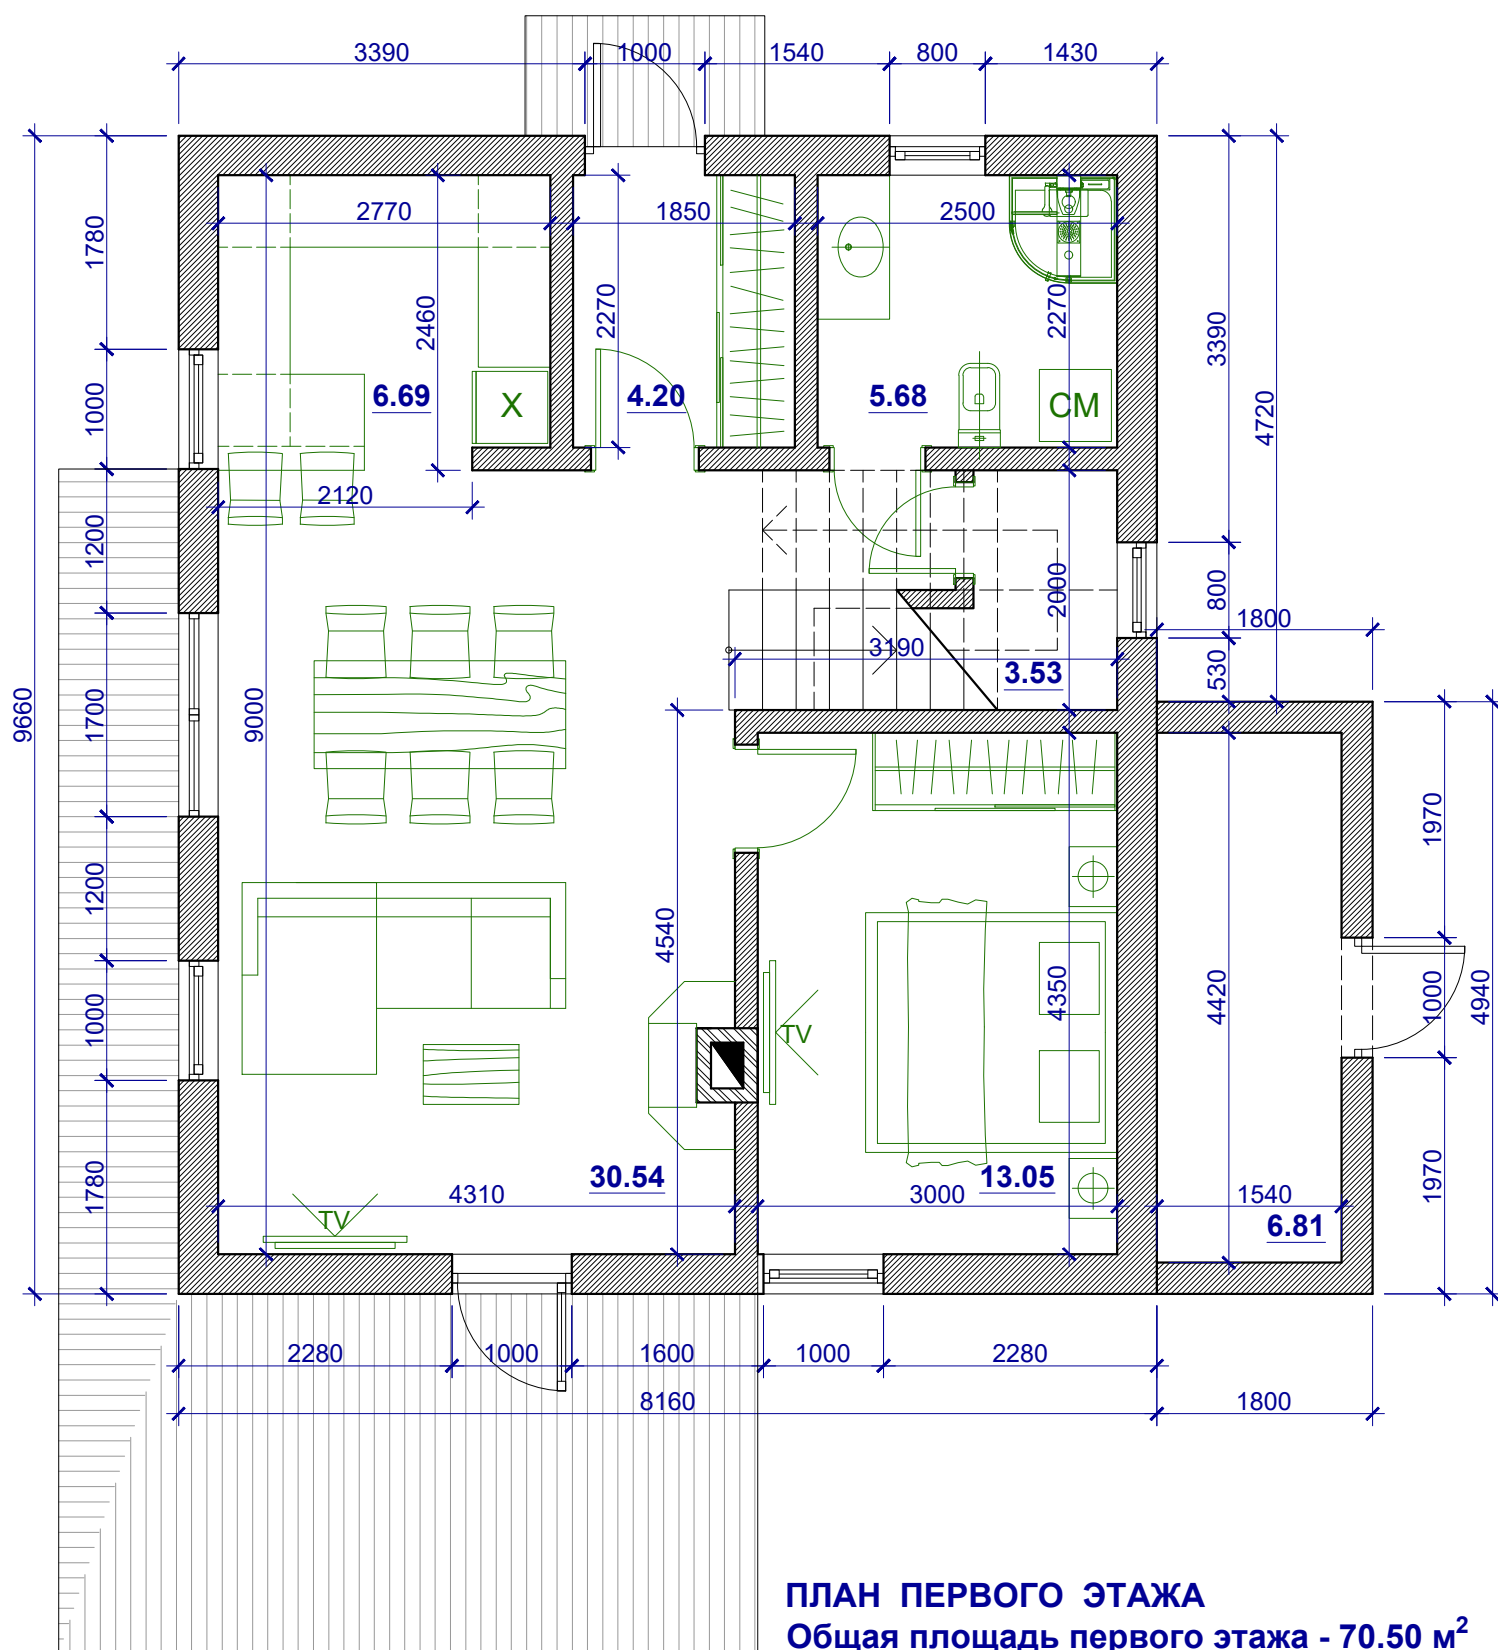

ПЛАН ПЕРВОГО ЭТАЖА
Общая площадь первого этажа - 70.50 м²