


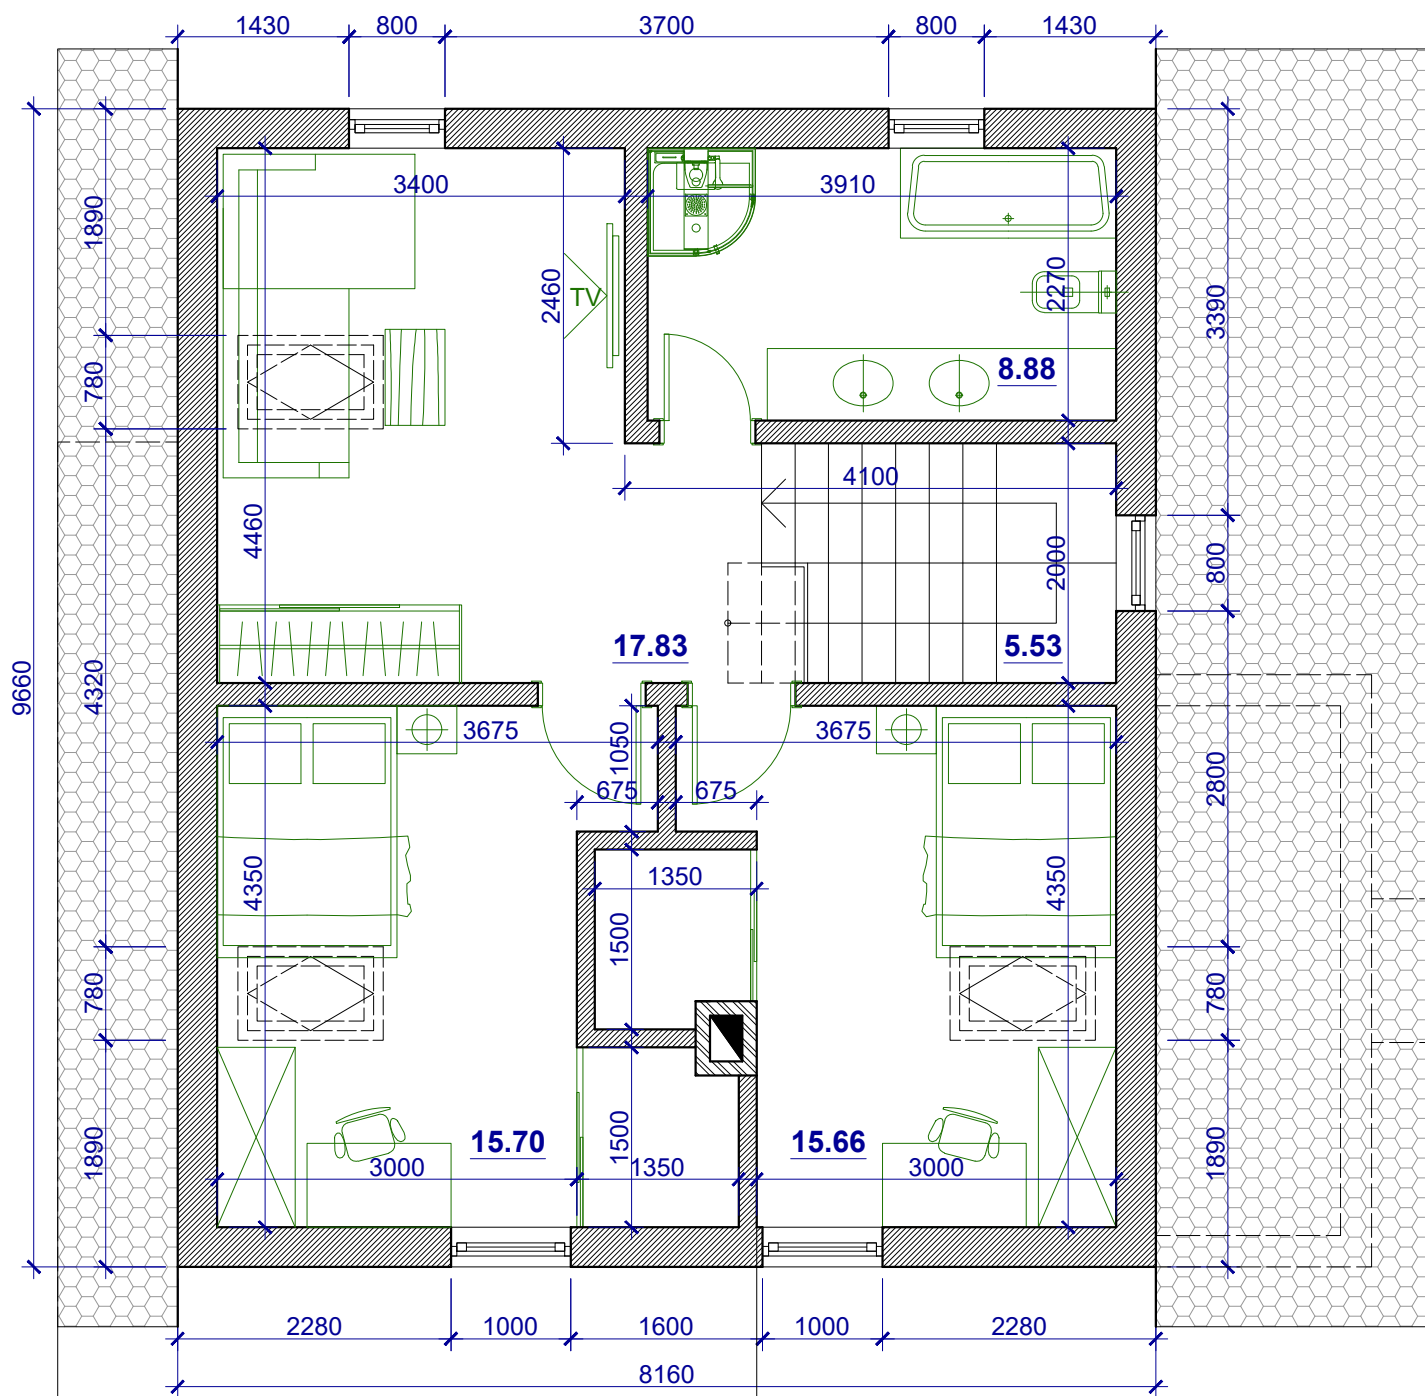

ПЛАН ВТОРОГО ЭТАЖА
Общая площадь второго этажа - 63.60 м²