


Відомість робочих креслень основного комплекту		
Аркуш	Найменування	Примітки
1	Титульний лист	
2	Відомість робочих креслень основного комплекту.	
3	План першого поверху. Експлікація приміщень	
4	Фасади 1-4, 4-1, А-В, В-А.	
5	Розрізи 1-1, 2-2. План крокви.	
6	План фундаментів на відм -1,200 м План фундаментів на відм +0,000 м	
7	Розрізи 1-1, 2-2, 3-3, 4-4. Фундаменти Ф-1, Ф-2.	
8	Специфікація матеріалів фундаментів. Відомість витрат сталі. Підіє підлогу першого поверху	
9	Кладочний план першого поверху. Специфікація матеріалів.	
10	План перемичок першого поверху. Відомість деталей перемичок. Специфікація.	
11	План монолітного поясу. Розрізи 1-1, 2-2, 3-3, 4-4.	
12	Специфікація витрат матеріалів на перемички, монолітний пояс.	
13	Колони К-1, К-3. Специфікація витрат матеріалів. Відомість витрат сталі.	
14	План цегляної кладки на відм +3,000. Розріз 1-1, 2-2. ВК-1, ВК-2.	
15	План балок перекриття на відм +3,000 м Специфікація балок перекриття Вузли опирання балок.	
16	План розкладки мушкетів та нижнього контуру з лежнів. Підкрокві конструкції (лежні, мушкету, стійки) 1-1, 2-2.	
17	Схема верхньої об'язки по стійках. Специфікація. Паріє стелі першого поверху. Вузли.	
18	План крокви яної системи будівництва. Специфікація. Паріє крокви. Вузли.	
19	Специфікація лісоматеріалів покрівлі.	
20	Відомість заповнення віконних прорізів. Відомість заповнення дверних прорізів	
інв. № ориг. Підпис та дата Зам. інв. № Погоджено		

[illegible]



П о г о д ж е н о				Інв. № ориг.	
				Підпис та дата	
				Зам. інв. №	

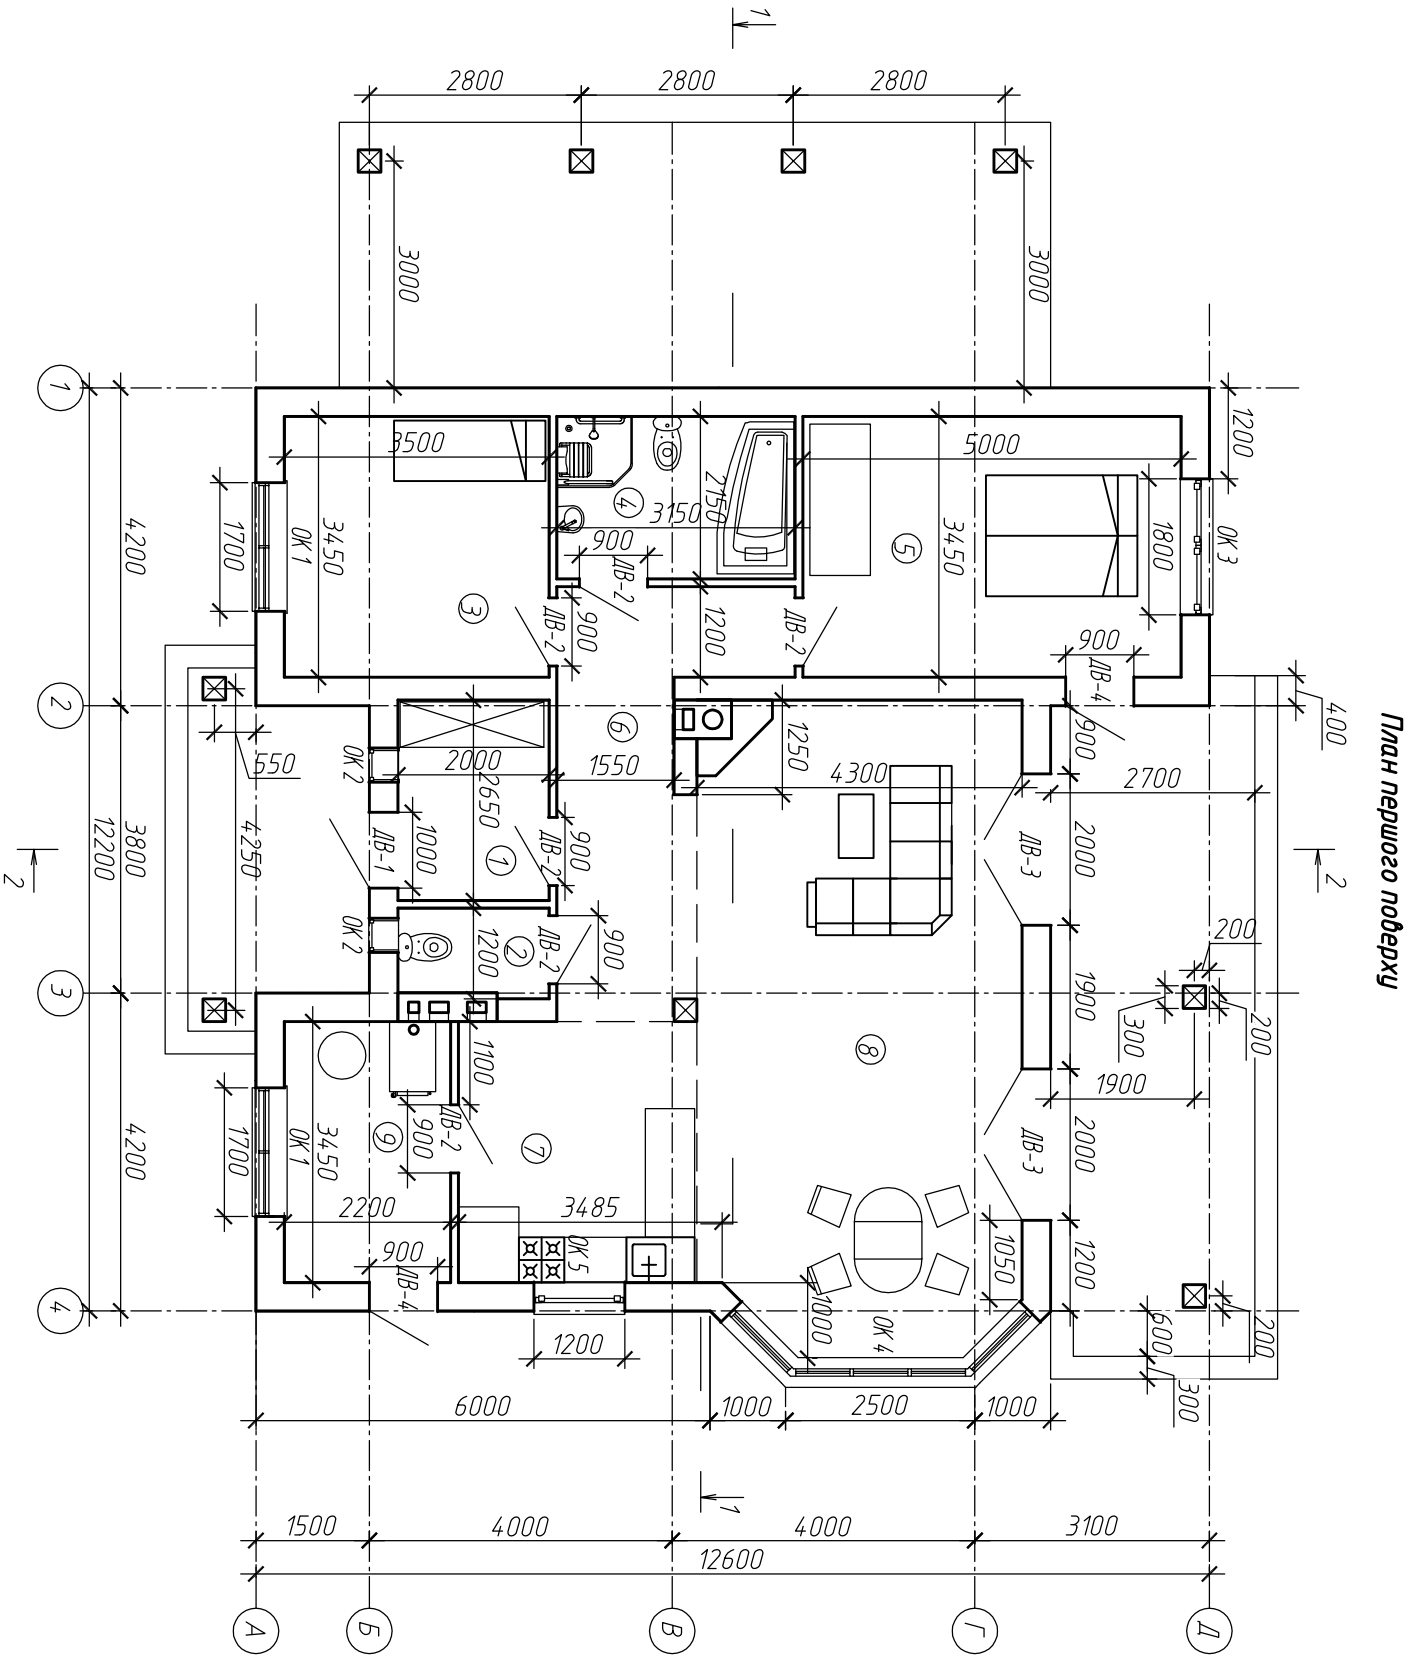




	Найменування	Площа м.кв.
	Перший поверх	
1	Таймер	5,30
2	С/У	2,34
3	Спальня 1	12,10
4	Ванна кімната	6,77
5	Спальня 2	17,25
6	Хол	11,60
7	Кухня	10,87
8	Гостинна кімната	36,20
9	Торочня	7,59
	Всього	110,02

КР			
Будівництво дачного будинку			
Зм.	Кіл. уч.	Арх.ш. № док.	Підпис
ГАП			
ГКП			
Розробив	Конюненко		
План першого поверху. Експлікація приміщень			
Дачний будинок			Стадія
			Арх.ш.
			Арх.ш.ів
			Р
			З

						КР
						Будівництво дачного будинку
Зм.	Кіл. уч.	Аркш	№ док	Підпис	Дата	
ГАП						Дачний будинок
ГКП						
Розробив	Конonenko					Фасади 1-4, 4-1, А-В, В-А.

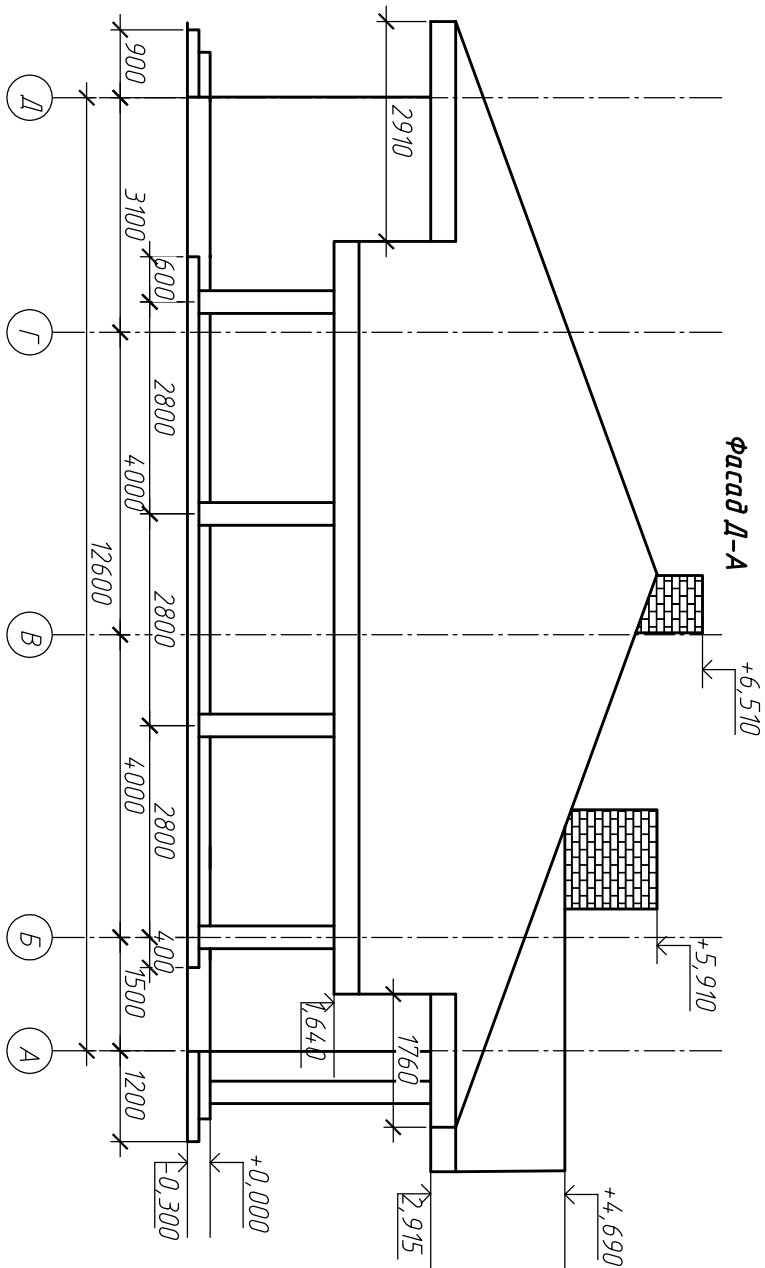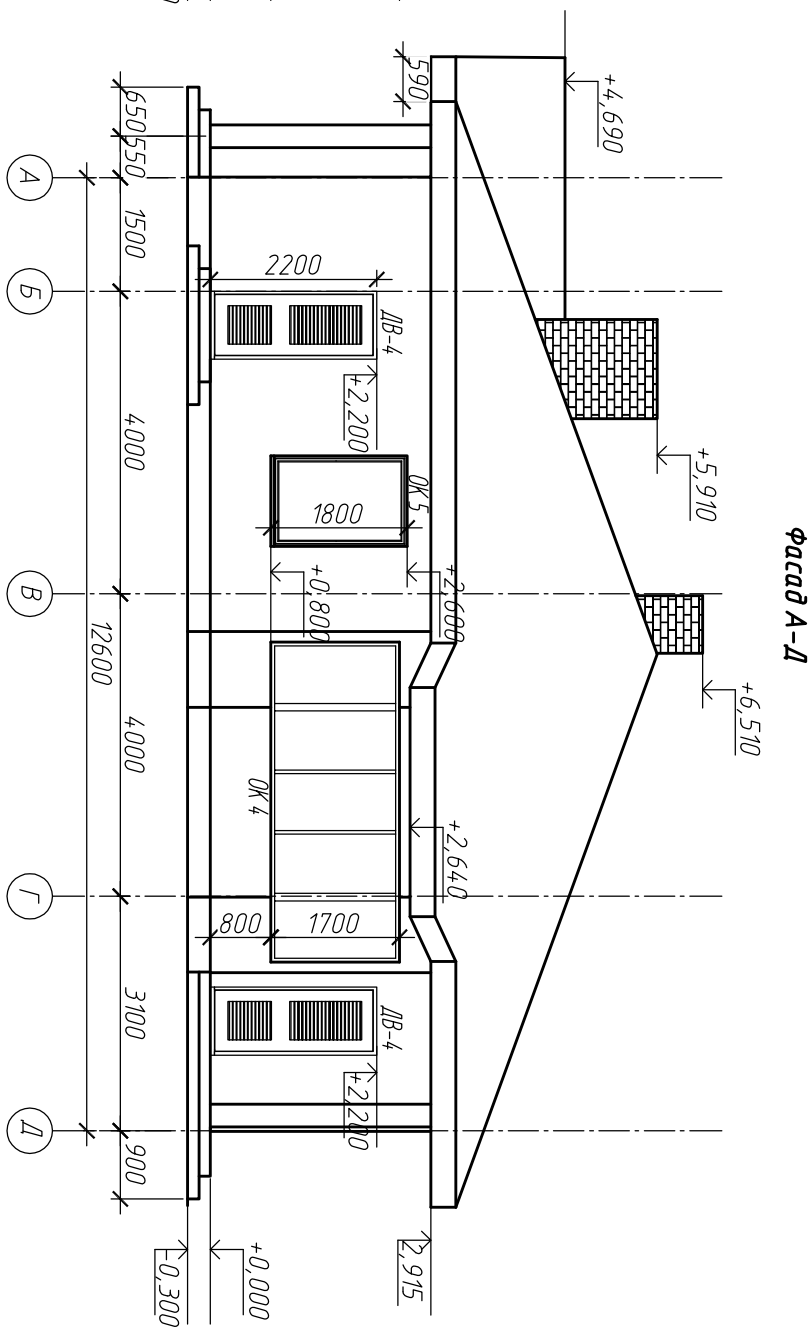


			Погоджено			
Інв. № ориг.	Підпис та дата	Зам. інв. №				

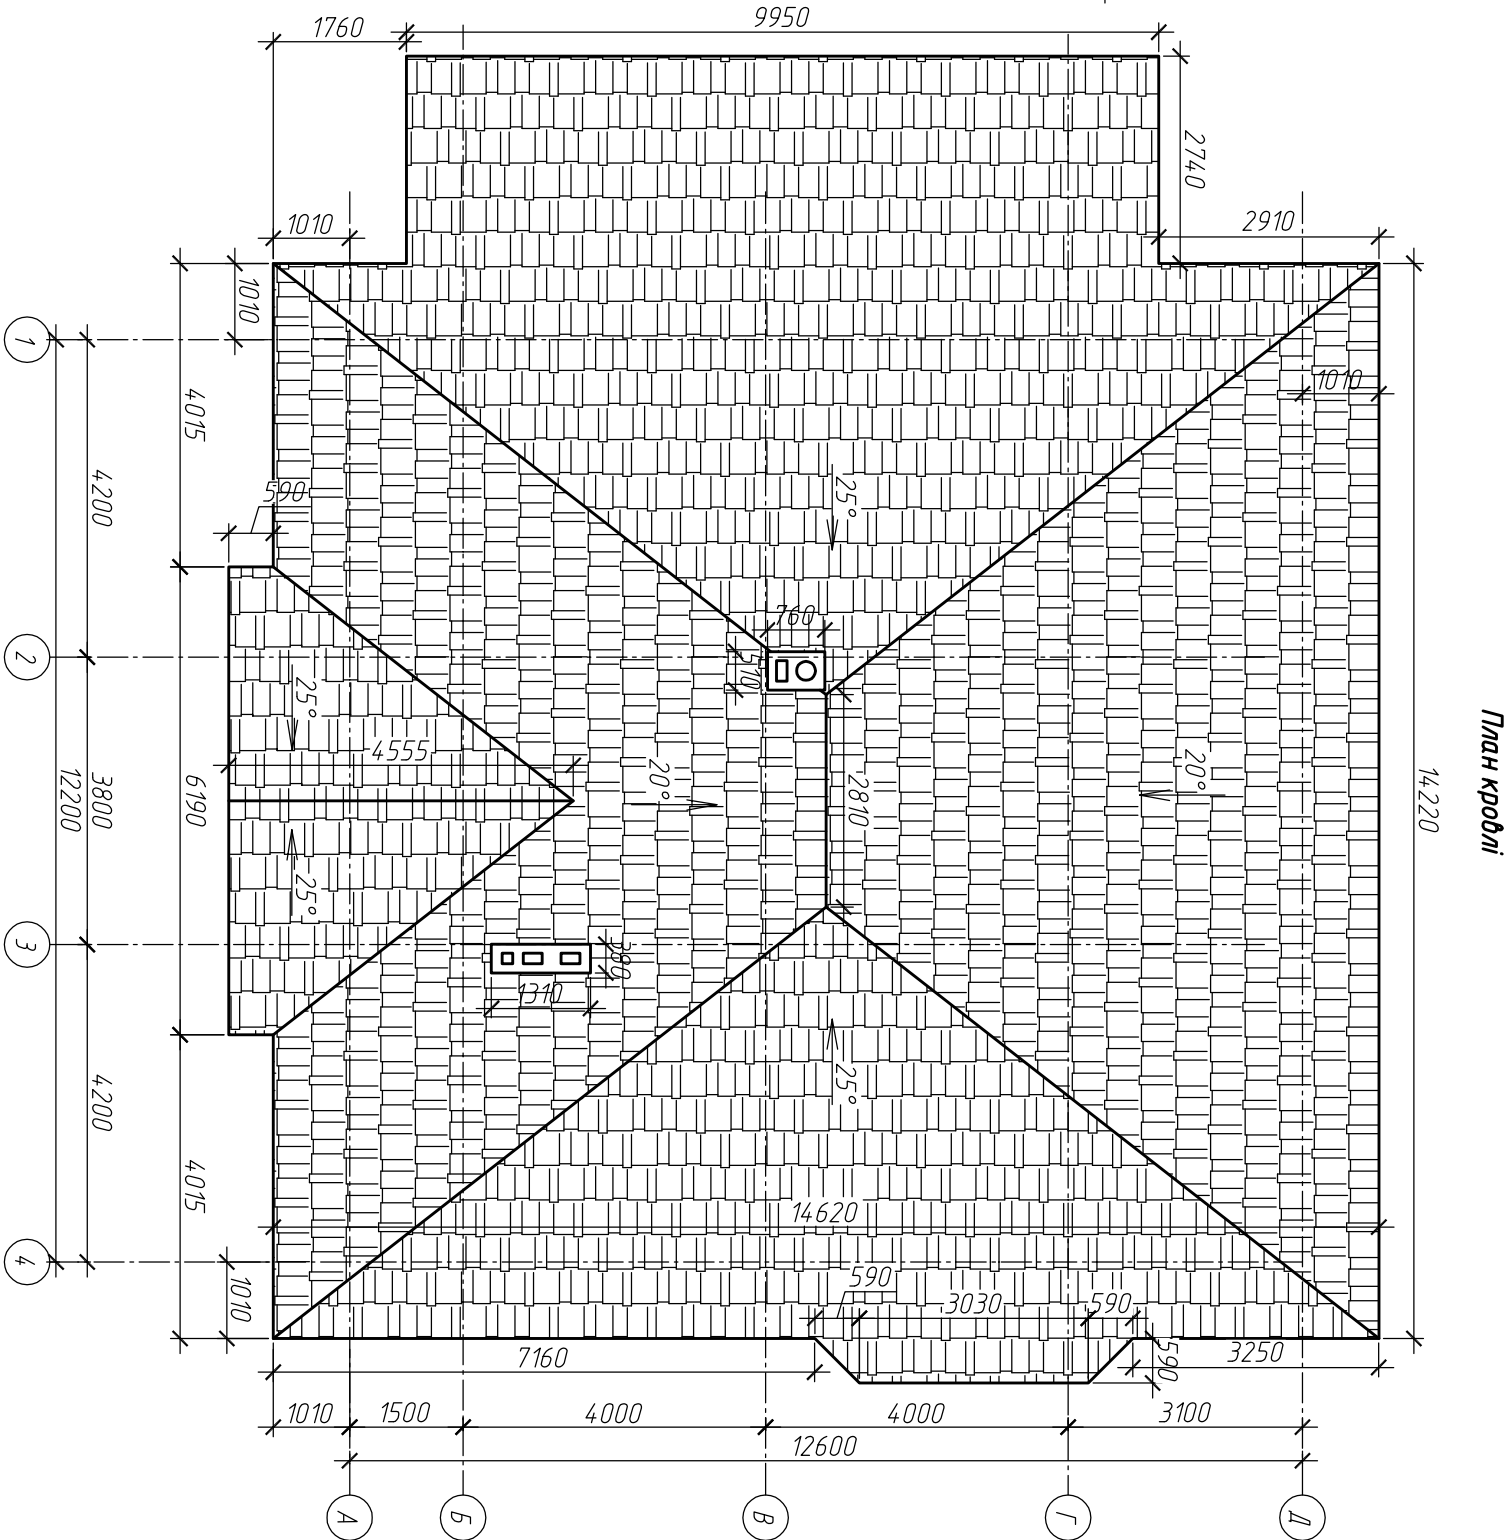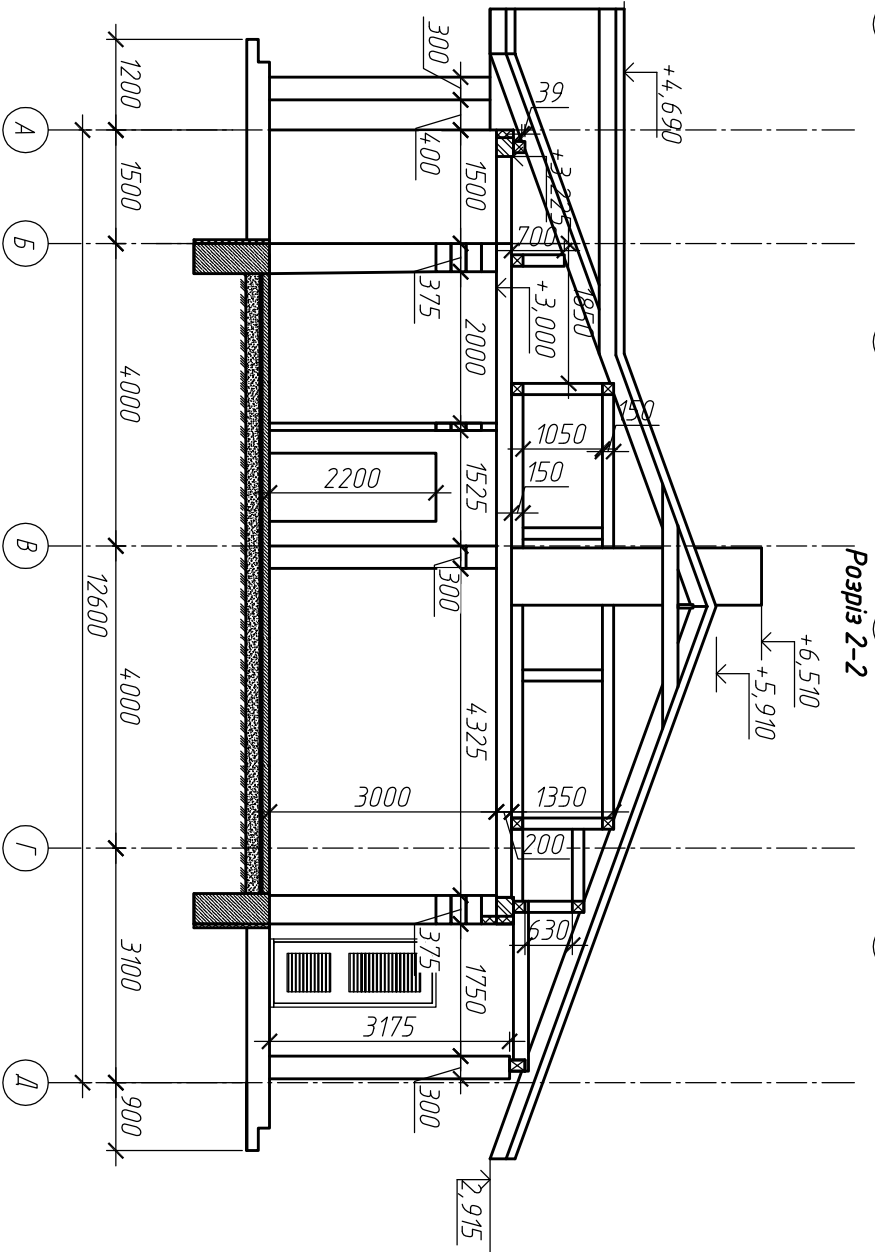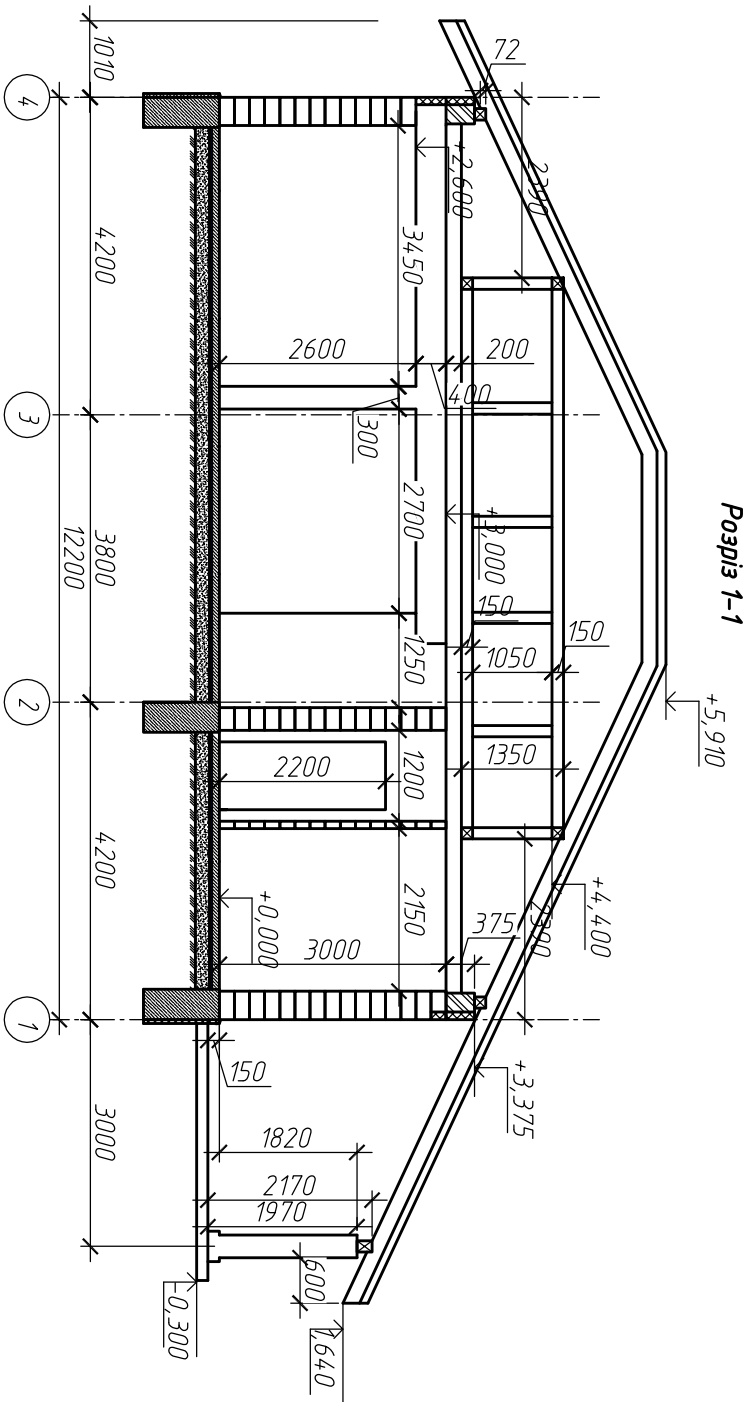


						КР
						Будівництво дачного будинку
Зм.	Кіл. уч.	Аркуш	№ док	Підпис	Дата	
						Дачний будинок
ГАП						
ГКП						
Розробив	Конюненко					
						Розрізу 1-1, 2-2. План кровлі.

Погоджено						
Інв. № ориг.	Підпис та дата	Зам. інв. №				

План фундаментів на відм -1,200 м


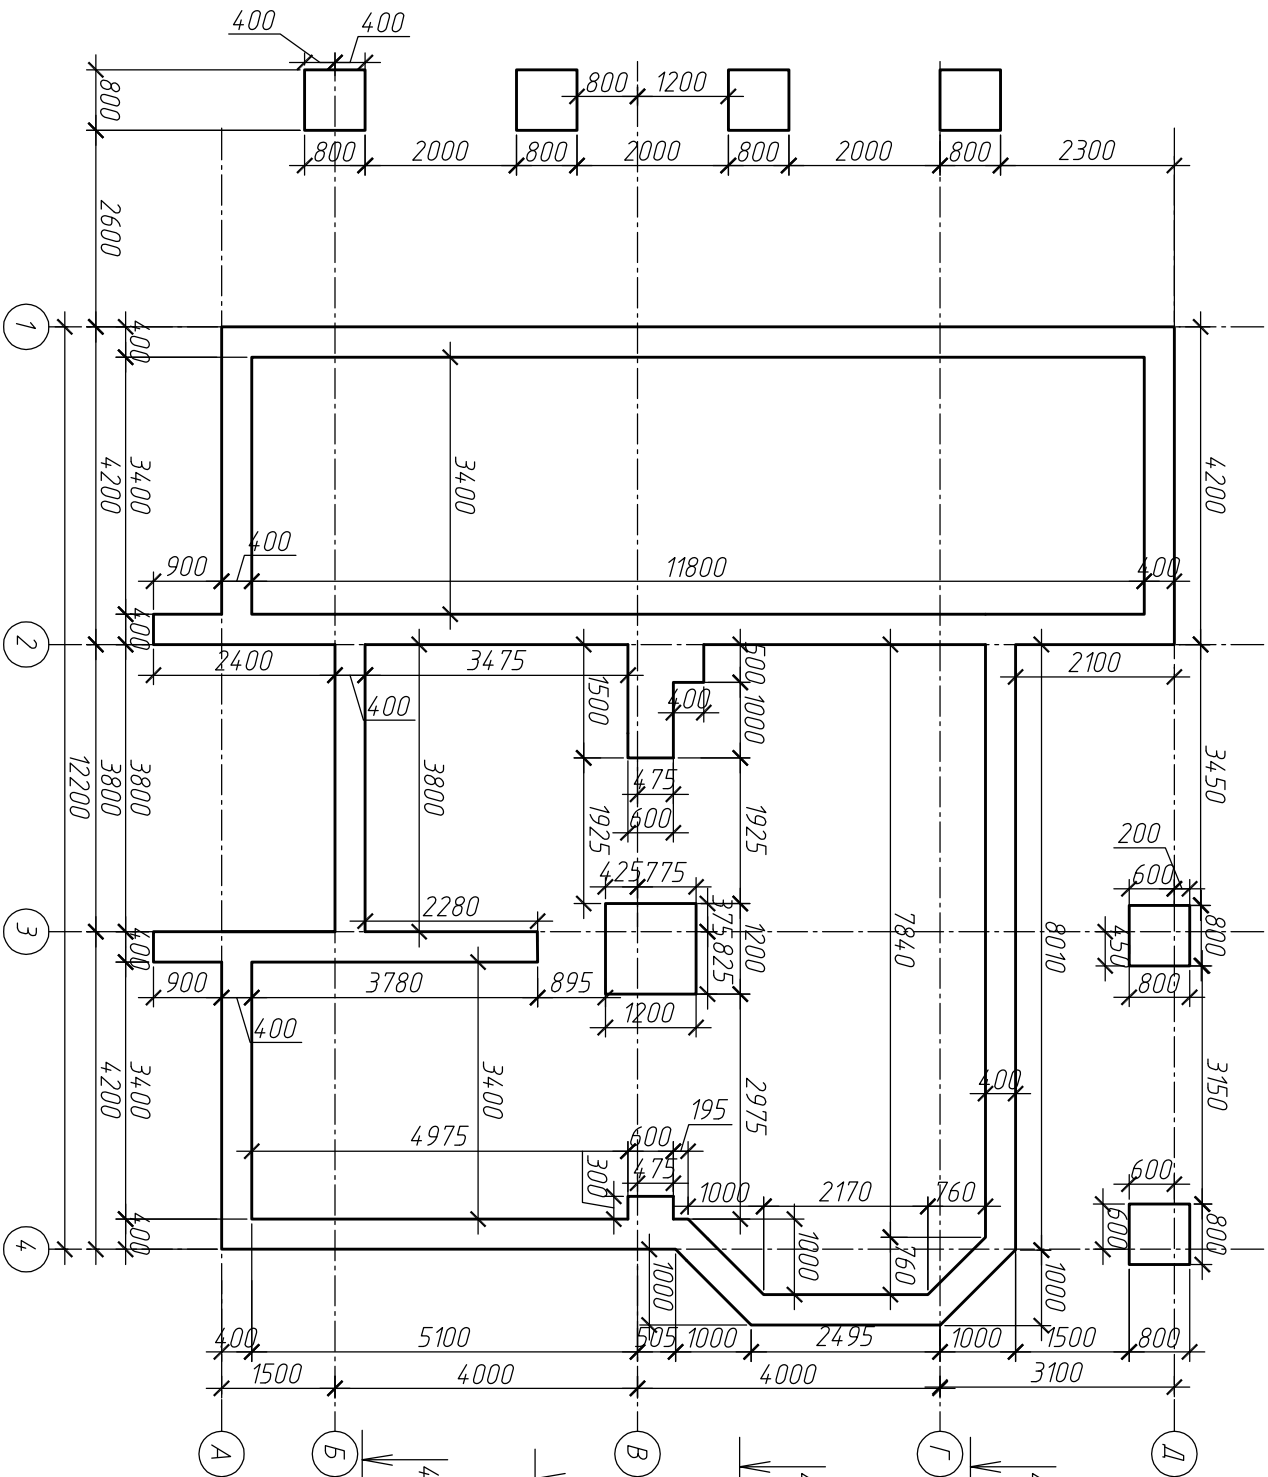


План фундаментів на відм +0,000 м

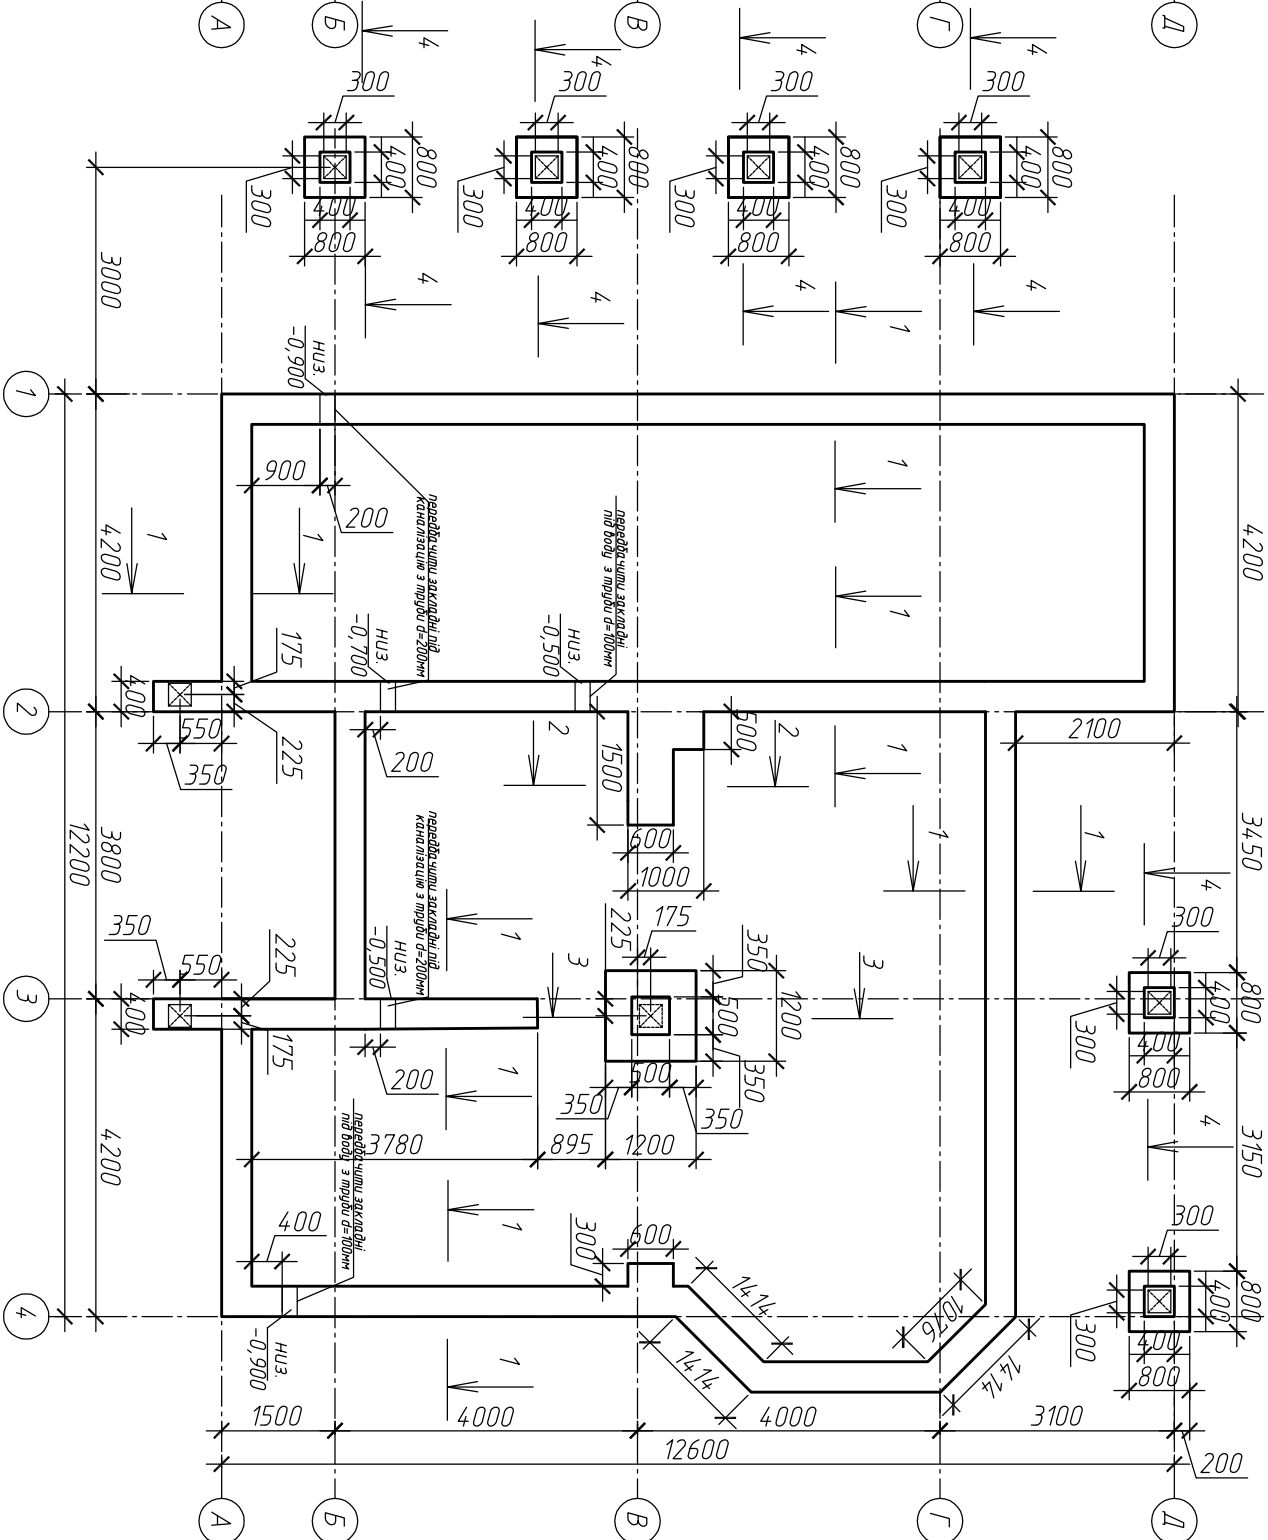

						КР		
						Будівництво дачного будинку		
Зм.	Кіл. уч.	Аркуш	№ док	Підпис	Дата			
ГАП								
ГКП								
Розробив	Конonenко					План фундаментів на відм -1,200 м План фундаментів на відм +0,000 м		
						Ланцюг будинок		
						Спадін	Аркуш	Аркушів
						Р	б	

								KP
Зм.	Кіл. уч.	Аркус	N° док	Підпис	Дата	Будівництво дачного будинку		
						Дачний будинок		
ГАП								
ГКП								
Розробив	Конюшенко					Розрізу 1-1, 2-2, 3-3, 4-4. Фундаменти Ф-1, Ф-2.		
						Стаття Аркус Аркусиїв		
						P	7	

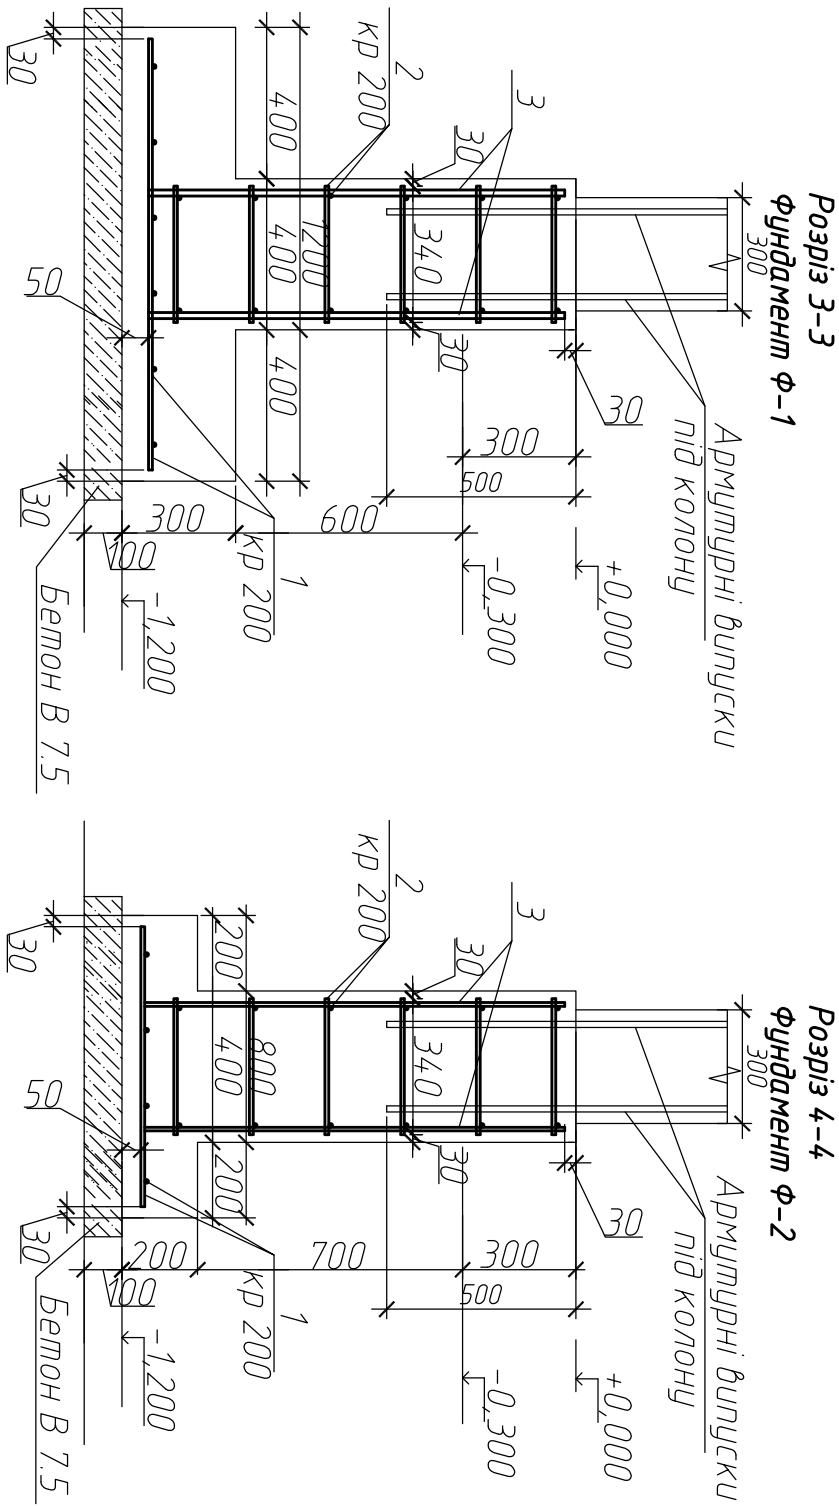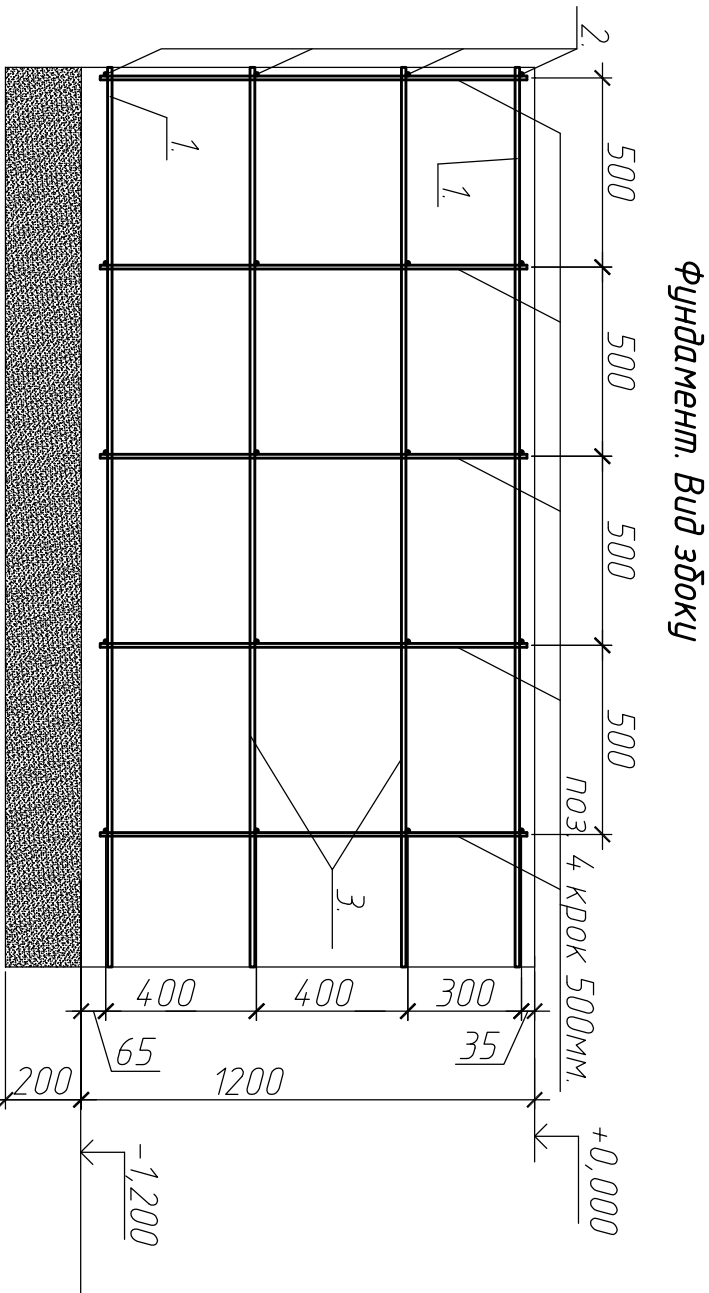

Специфікація

Позначення	Найменування	Кільк.	Маса од., кг	Примітки
	Сирожбий фундамент будинку 65,7х2,3 м.п.			
1	ДСТУ3760-2006	4,30	0,888	38184
2	ДСТУ3760-2006	180	0,222	39,96
3	ДСТУ3760-2006	290	0,222	64,38
4	ДСТУ3760-2006	285	0,70	199,5
5	ДСТУ3760-2006	10	0,222	2,22
	Матеріали			
	Бетон кл. В25, F75, ПЗ	35,0		м ³
	Щебень	6,0		м ³
	Гідроізоляція	35		м ²
	Фундамент Ф-1	1		шт
1	ДСТУ3760-2006	12	1,02	12,24
2	ДСТУ3760-2006	24	0,21	
3	ДСТУ3760-2006	4	1,79	
	Матеріали			
	Бетон кл. В25, F75, ПЗ	0,6		м ³
	Бетонна підготовка			
	Бетон кл. В7,5	0,15		м ³
	Фундамент Ф-1	6		шт
1	ДСТУ3760-2006	4,8	0,66	3,168
2	ДСТУ3760-2006	144	0,21	
3	ДСТУ3760-2006	24	1,37	
	Матеріали			
	Бетон кл. В25, F75, ПЗ	1,8		м ³
	Бетонна підготовка			
	Бетон кл. В7,5	0,40		м ³

Погоджено

Зам. інв. №

Підпис та дата

Інв. № ориг.

Відомість витрати сталі, кг

Марка елементу	Вироби арматурні						Всього	
	Арматура класу							
	A240C2	A400C2						
Загальні витрати на фундамент	ДСТУ3760-2006	ДСТУ3760-2006				Всього		
	Ø 6	Всього	Ø 10	Ø 12	Ø 14		Ø 16	Всього
	106,56	106,56	234,78	425,76	32,88	7,16	700,58	807,14

Пиріг підлогу першого поверху

Фінішне покриття

Армована стяжка


Теплоізоляція

З/Б плита

Шпунтовидна геомембрана

Геотекстиль

Щільнений ґрунт

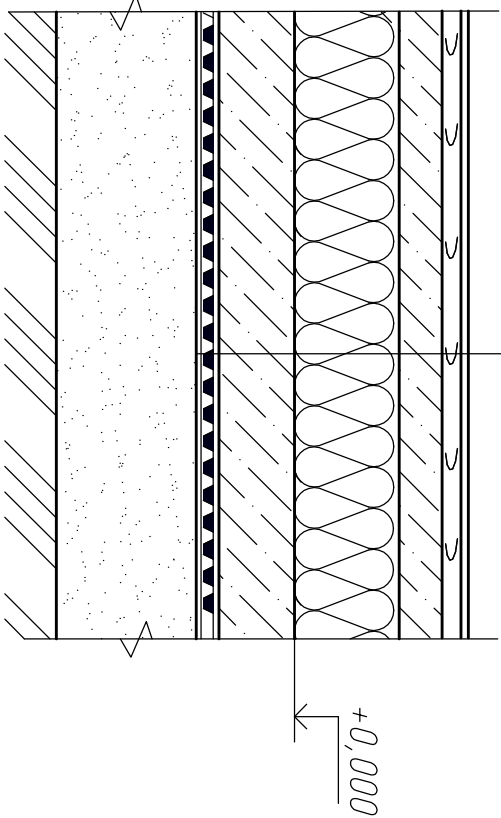

Будівництво дачного будинку

Зм.	Кіл. уч. Аркуш	№ док	Підпис	Дата	Листий будинок	Стадія	Аркуш	Аркушів
ГАП								
ГКП								
Розробив	Конonenko				Специфікація матеріалів фундаментів, Відомість витрат сталі, Пиріг підлоги першого поверху	Р	8	

КР

Інв. № ориг.	Підпис та дата	Зам. інв. №

Architectural floor plan of a building, showing room layouts, dimensions, and structural elements. The plan is oriented with North at the top.

Dimensions (mm):

- Overall width: 12600
- Overall height: 12200
- Room dimensions and offsets are provided throughout the plan.

Room Labels and Features:

- K-3(a, 13)**: Kitchen area, top center.
- K-2(a, 13)**: Kitchen area, left side.
- BK-1, 2, 3, 4**: Bathroom/Kitchenette areas, bottom center.
- Staircase**: Located in the bottom right corner.
- Corridor**: Central horizontal corridor.

Grid Lines:


- Vertical: 1, 2, 3, 4
- Horizontal: A, B, L, D

Позначення	Найменування	Кільк.	Маса од., кг	Примітки
	Вентканал			
Цегла	250х120х65мм	1700	-	шт
	Цementний розчин	10	-	м³
Цегляна кладка 250мм по контуру монолітного поясу та між балками				
Цегла	250х120х65мм	1400	-	шт
	Цementний розчин	0,65	-	м³

Позначення	Найменування	Кільк.	Маса од., кг	Примітку
	Стіни зовнішні			
Газобетон	600х375х200мм	1000	-	шт
	Клеї для газобетонних блоків			
	Мішок 25 кг	45	-	міш
	Стіни внутрішні			
Газобетон	600х300х200мм	250	-	шт
	Клеї для газобетонних блоків			
	Мішок 25 кг	9	-	міш
Газобетон	600х100х200мм	450	-	шт
	Клеї для газобетонних блоків			
	Мішок 25 кг	6	-	міш

[illegible]

План перемичок першого поверху

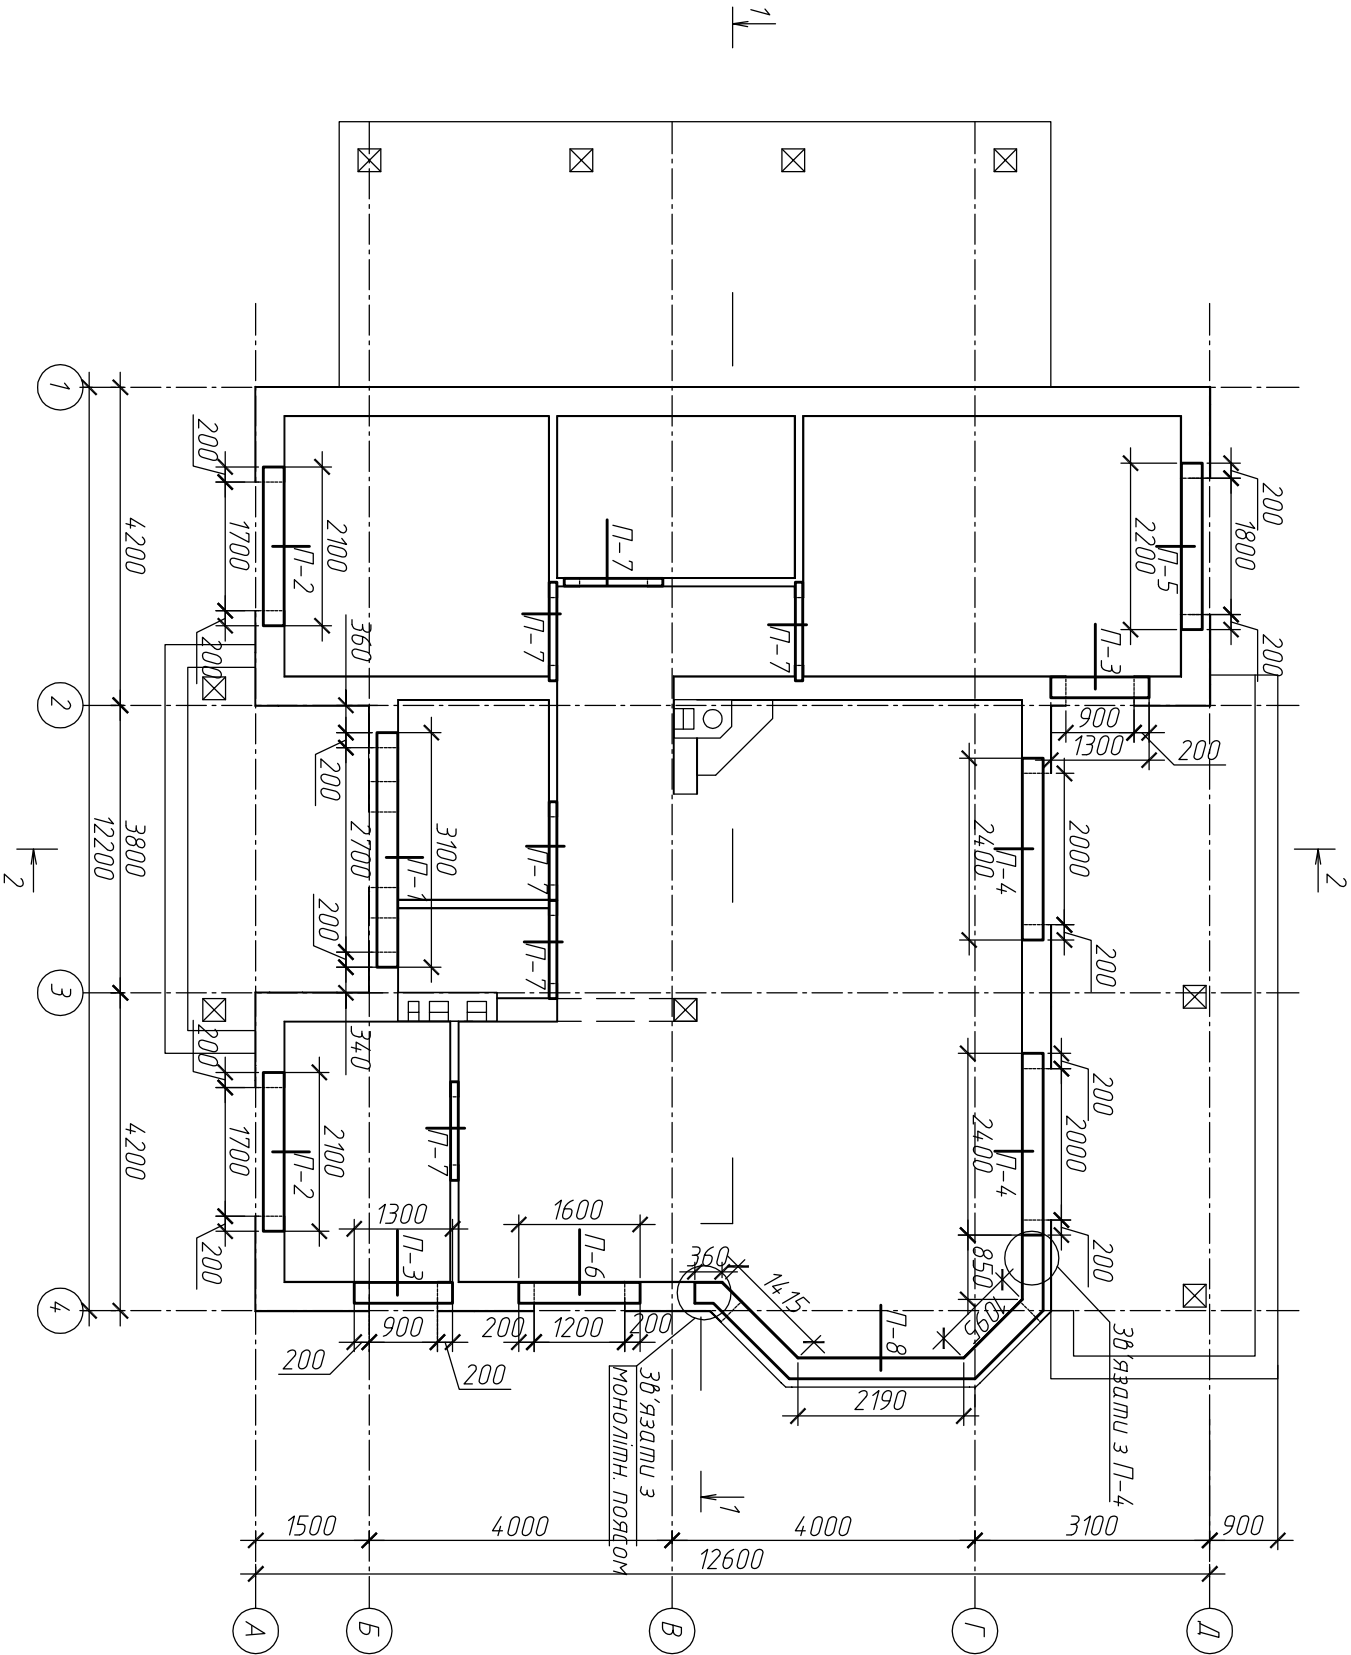

Специфікація перемичок

Позначення	Найменування	Кільк.	Маса од., кг	Примітки
Перемички (а,б)				
1	3/б перемичка 275(б)х200(н)х3100(л) мм	1	-	Дов арк. 12
2	3/б перемичка 275(б)х200(н)х2100(л) мм	2	-	Дов арк. 12
3	3/б перемичка 275(б)х200(н)х1300(л) мм	2	-	Дов арк. 12
4	3/б перемичка 275(б)х200(н)х2400(л) мм	2	-	Дов арк. 12
5	3/б перемичка 275(б)х200(н)х2200(л) мм	1	-	Дов арк. 12
6	3/б перемичка 275(б)х200(н)х1600(л) мм	1	-	Дов арк. 12
7	Перемичка L=1300 мм	6	-	Дов арк. 12
8	3/б перемичка 275(б)х300(н)х6100(л) мм	1	-	Дов арк. 12




Відомість деталей перемичок

Поз.	Ескіз	Поз.	Ескіз
Перемички першого поверху			
П-1 (1 шм)		П-4 (2 шм)	
П-2 (2 шм)		П-5 (1 шм)	
П-3 (2 шм)		П-6 (1 шм)	
П-7 (6 шм)		П-8 (1 шм)	


П о г о д ж е н о			
Інв. № ориг.	Підпис та дата	Зам. інв. №	

				КР
Зм.				Будівництво дачного будинку
Кіл. уч. Аркуш	№ док	Підпис	Дата	
				Дачний будинок
ГАП				
ГКП				
Розробив	Конonenko			
План перемичок першого поверху. Відомість деталей перемичок. Специфікація.				


Погоджено			

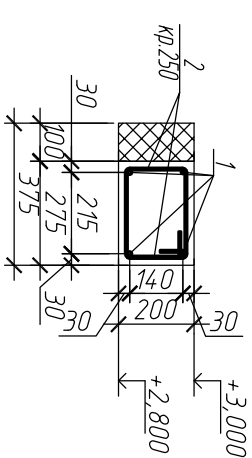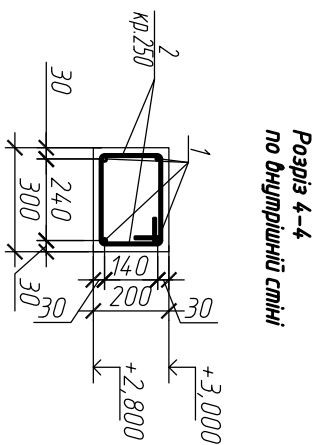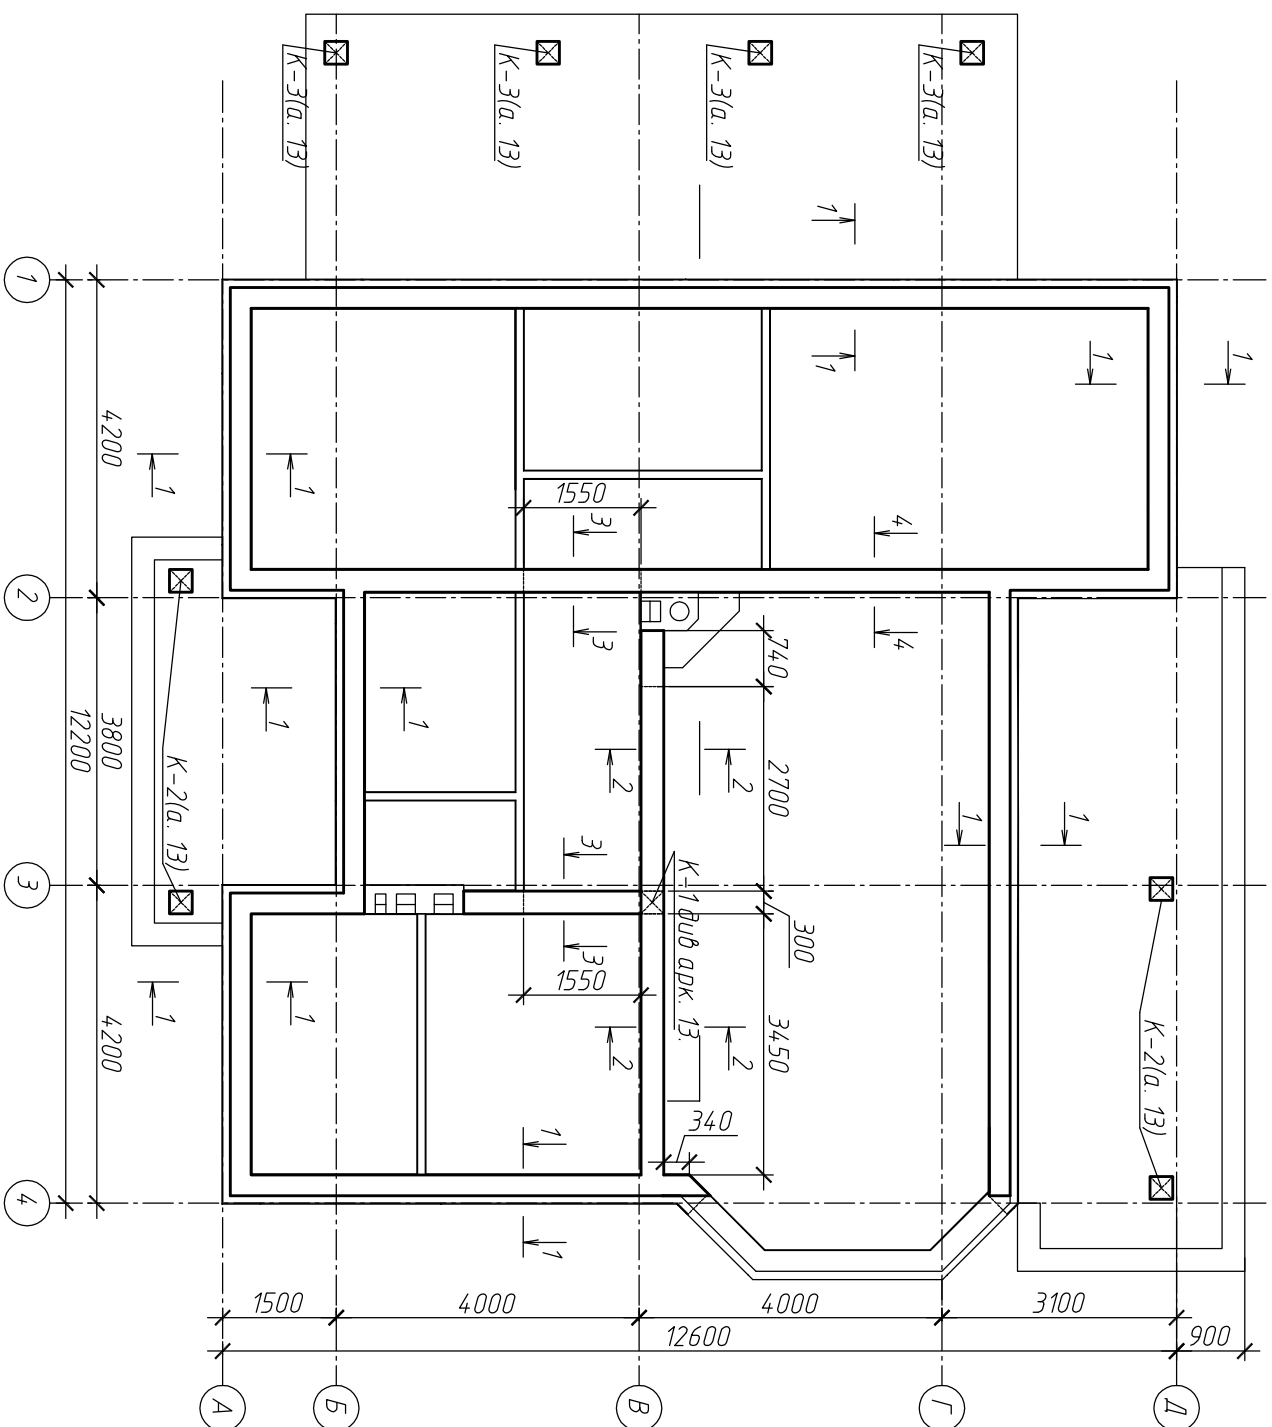

Розріз 2-2
підсилене армування,
стержні заходять на стіну не менше 200мм.

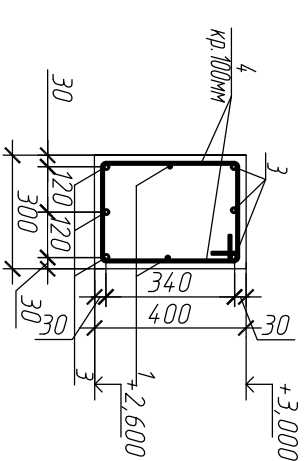

Розріз 3-3 над проходом підсилене армування, стержні заходять на стіну не менше 200мм.

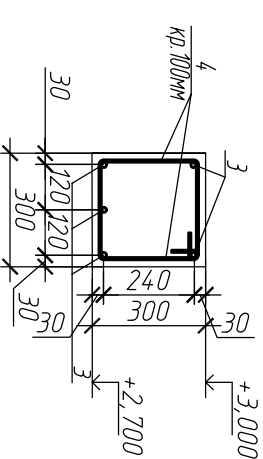

						КР
Зм.	Кіл. уч.	Аркуш	№ док	Підпис	Дата	Будівництво дачного будинку
ГАП						
ГКП						
Розробив	Кононенко					
						План монолітного поясу. Розрізу 1-1, 2-2, 3-3, 4-4.

Специфікація витрат матеріалів на перемички

Позначення	Найменування	Кільк.	Маса од., кг	Примітки
	П-4, L=3000мм	1		шт
1	ДСТУ3760-2006 Ø10 А400С2 302 м. л.	15,25	0,62	9,46
2	ДСТУ3760-2006 Ø6 А240С2 L=1100	13	0,25	3,25
	Матеріали			
	Бетон кл. В25, F75, ПЗ	0,17		м ³
	П-2, L=2000мм	2		шт
1	ДСТУ3760-2006 Ø14 А400С2 302 м. л.	12,3	1,21	14,88
2	ДСТУ3760-2006 Ø10 А400С2 302 м. л.	8,2	0,62	5,09
3	ДСТУ3760-2006 Ø6 А240С2 L=1100	22	0,25	5,5
	Матеріали			
	Бетон кл. В25, F75, ПЗ	0,23		м ³
	П-3, L=1300мм	2		шт
1	ДСТУ3760-2006 Ø10 А400С2 302 м. л.	12,5	0,62	7,75
2	ДСТУ3760-2006 Ø6 А240С2 L=1100	12	0,25	3,0
	Матеріали			
	Бетон кл. В25, F75, ПЗ	0,15		м ³
	П-4, L=2400мм	2		шт
1	ДСТУ3760-2006 Ø14 А400С2 302 м. л.	14,1	1,21	17,06
2	ДСТУ3760-2006 Ø10 А400С2 302 м. л.	9,4	0,62	5,83
3	ДСТУ3760-2006 Ø6 А240С2 L=1100	24	0,25	6,0
	Матеріали			
	Бетон кл. В25, F75, ПЗ	0,265		м ³
	П-5, L=2200мм	1		шт
1	ДСТУ3760-2006 Ø14 А400С2 302 м. л.	6,45	1,21	7,80
2	ДСТУ3760-2006 Ø10 А400С2 302 м. л.	4,3	0,62	2,67
3	ДСТУ3760-2006 Ø6 А240С2 L=1100	11	0,25	2,75
	Матеріали			
	Бетон кл. В25, F75, ПЗ	0,12		м ³
	П-6, L=1600мм	1		шт
1	ДСТУ3760-2006 Ø10 А400С2 302 м. л.	7,75	0,62	4,81
2	ДСТУ3760-2006 Ø6 А240С2 L=1100	8	0,25	2,0
	Матеріали			
	Бетон кл. В25, F75, ПЗ	0,09		м ³

Специфікація витрат матеріалів (продовження)

Позначення	Найменування	Кільк.	Маса од., кг	Примітки
	П-7, L=1300мм	6		шт
1	ДСТУ3760-2006 Ø12 А400С2 302 м. л.	19,20	0,89	17,09
	П-8, L=600мм	1		шт
1	ДСТУ3760-2006 Ø16 А400С2 302 м. л.	51	1,58	80,58
2	ДСТУ3760-2006 Ø8 А400С2 L=1100	62	0,44	27,28
	Матеріали			
	Бетон кл. В25, F75, ПЗ	0,34		м ³
	Монолітний пояс МП-1 (2750х2000) L=54 м.л. (2750х3000) L=3,7 м.л. (2750х4000) L=7,5 м.л)			
1	ДСТУ3760-2006 Ø12 А400С2 302 м. л.	231	0,89	205,60
2	ДСТУ3760-2006 Ø6 А240С2 L=1100мм	220	0,25	55,0
3	ДСТУ3760-2006 Ø16 А400С2 302 м. л.	68	1,58	107,44
4	ДСТУ3760-2006 Ø8 А400С2 302 м. л.	165	0,40	66,0
	Матеріали			
	Бетон кл. В25, F75, ПЗ	4,10		м ³


Відомість витраты сталі, кг

Марка елементу	Вироби арматурні									
	Арматура класу									
	A240C2	A400C2								Всього
	ДСТУ3760-2006	ДСТУ3760-2006								
Перемички Монолітний пояс МП-1	Ø 6	Всього	Ø 8	Ø 10	Ø 12	Ø 14	Ø 16	Всього	Всього	
	77,5	77,5	93,28	35,61	222,69	39,94	188,02	579,54		657,04

						КР
						Будівництво дачного будинку
Зм.	Кіл. уч.	Аркуш	№ док	Підпис	Дата	
						Дачний будинок
ГАП						
ГКП						
Розробив	Конonenко					
						Специфікація витрат матеріалів на перемичку, монолітний пояс.

П о г о д ж е н о					
Інв. № ориг.	Підпис та дата	Зам. інв. №			


Погоджено				
Інв. № ориг.	Підпис та дата	Зам. інв. №		

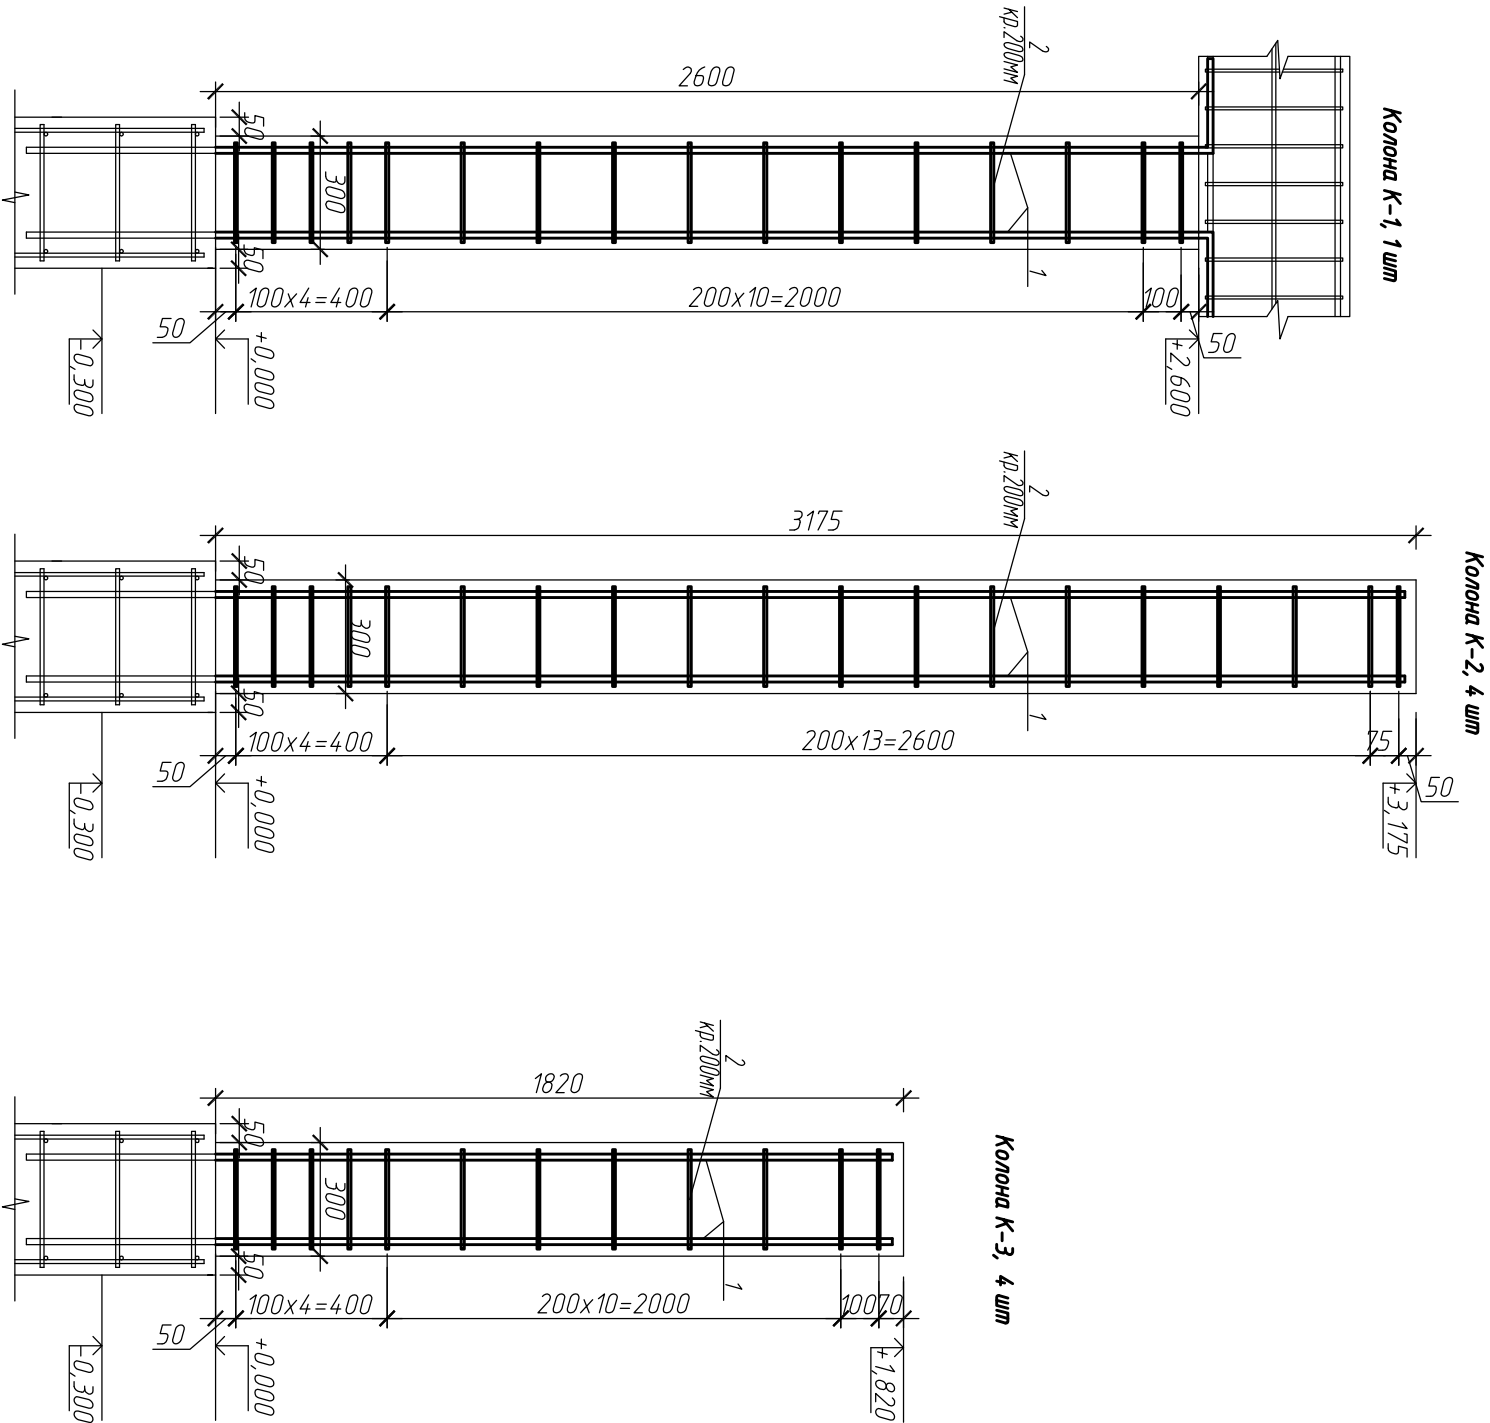

Специфікація витрат матеріалів колон				
Позначення	Найменування	Кільк.	Маса од., кг	Примітки
1	ДСТУ3760-2006	15	1,58	23,70
2	ДСТУ3760-2006	16	0,52	8,32
Матеріали				
Бетон кл. В25, F75, П3		0,234		м ³
Колонна К-2 І-3, 175м 4шт.				
1	ДСТУ3760-2006	50	1,21	60,50
2	ДСТУ3760-2006	76	0,52	39,52
Матеріали				
Бетон кл. В25, F75, П3		1,15		м ³
Колонна К-3 І-3, 182м 4шт.				
1	ДСТУ3760-2006	29	1,21	35,09
2	ДСТУ3760-2006	48	0,52	24,96
Матеріали				
Бетон кл. В25, F75, П3		0,66		м ³


Відомість витрат сталі, кг

Марка елементу	Вироби арматурні				
	Арматура класу				
	А400С2			Всього	
	ДСТУ3760-2006				
Колони К-1, К-2, К-3	Ø 8	Ø 14	Ø 16	Всього	Всього
	72,80	95,59	23,70	282,68	

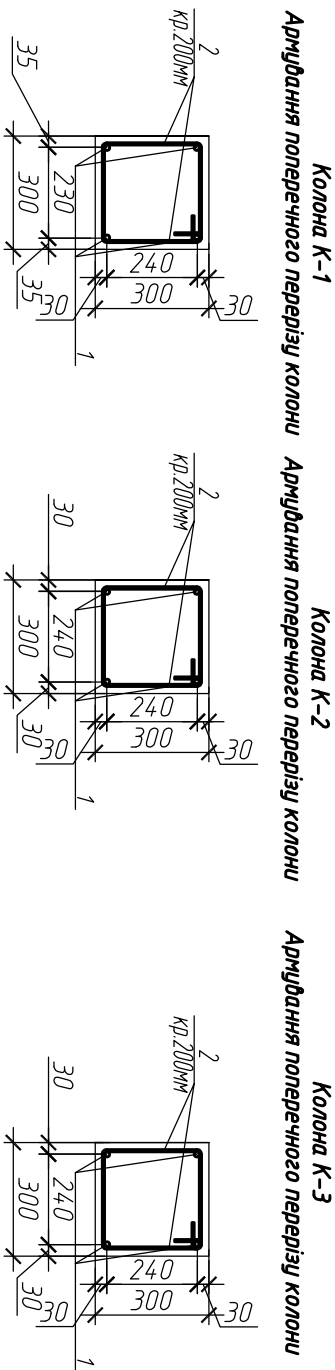


						КР
						Будівництво дачного будинку
Зм.	Кіл. уч.	Аркуш	№ док	Підпис	Дата	
ГАП						Дачний будинок
ГКП						
Розробив	Кононенко					
						Колони К-1...К-3. Специфікація витрат матеріалів. Відомість витрат сталі.


План цегляної кладки на відм. +3,000 м
(Виконувати після монтажу блоку перекриття)

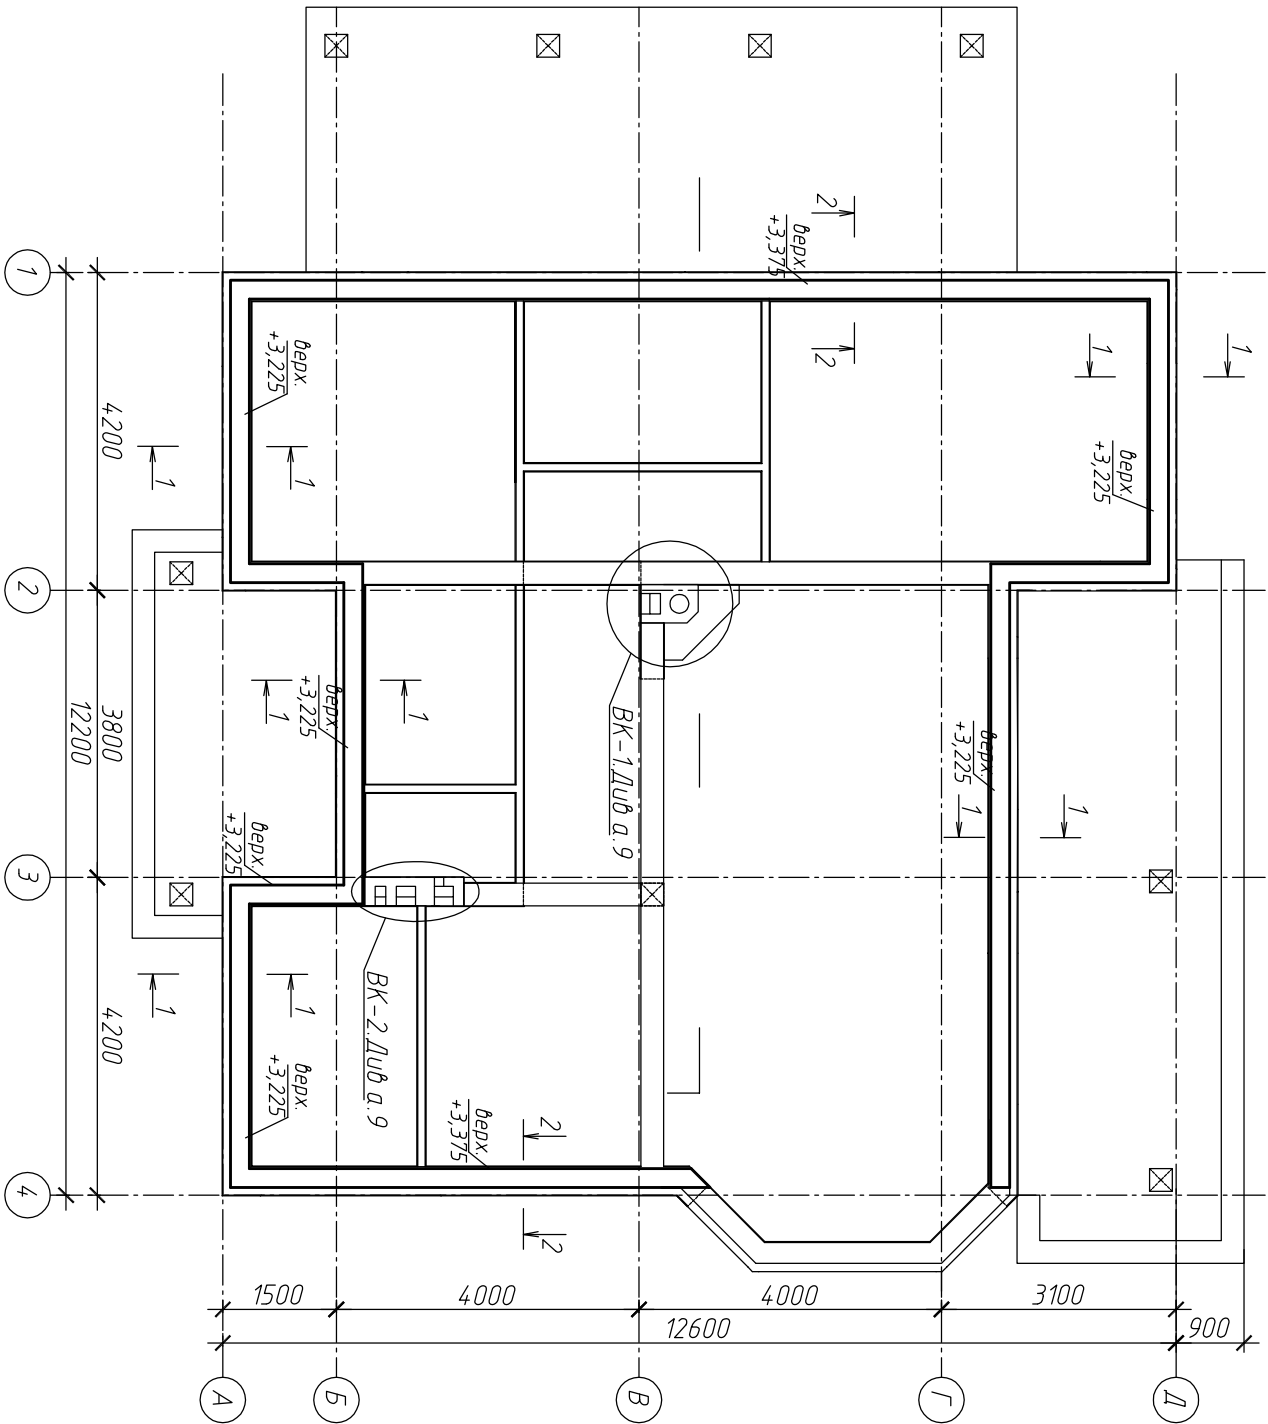


Розріз 1-1
по зовнішній стіні

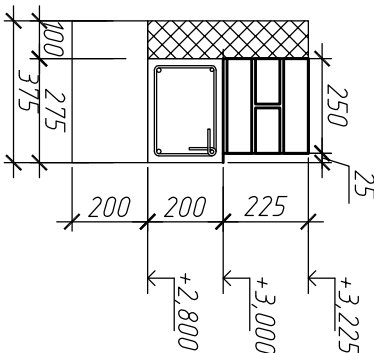


Розріз 2-2
по зовнішній стіні

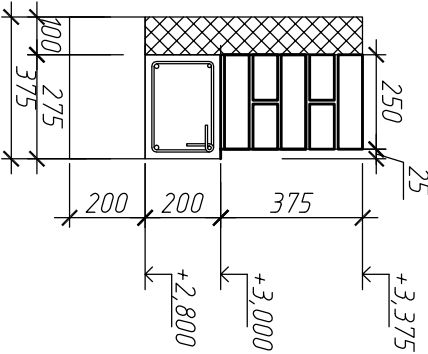

Вентканал ВК-2

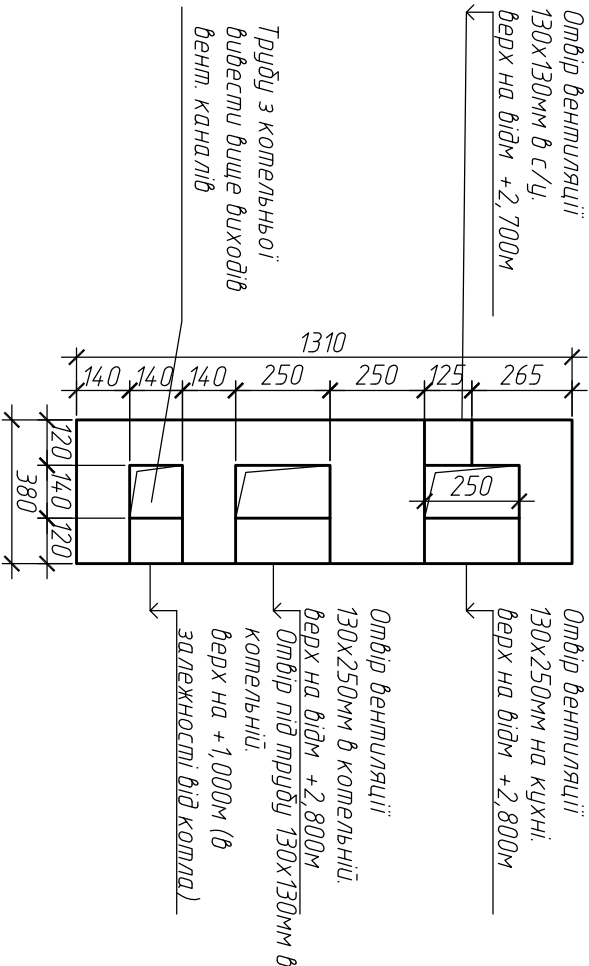


Вентканал ВК-1

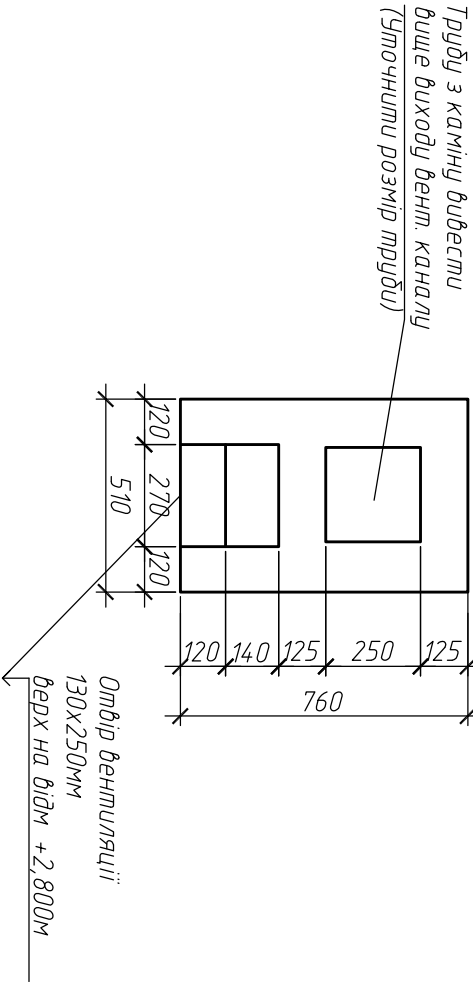


						КР
						Будівництво дачного будинку
Зм.	Кіл. уч.	Архуш	№ док	Підпис	Дата	
ГАП						Дачний будинок
ГКП						
Розробив	Конonenко					
						План цегляної кладки на відм +3,000. Розріз 1-1, 2-2. ВК-1, ВК-2.


План балок перекриття на відм. +3,000 м

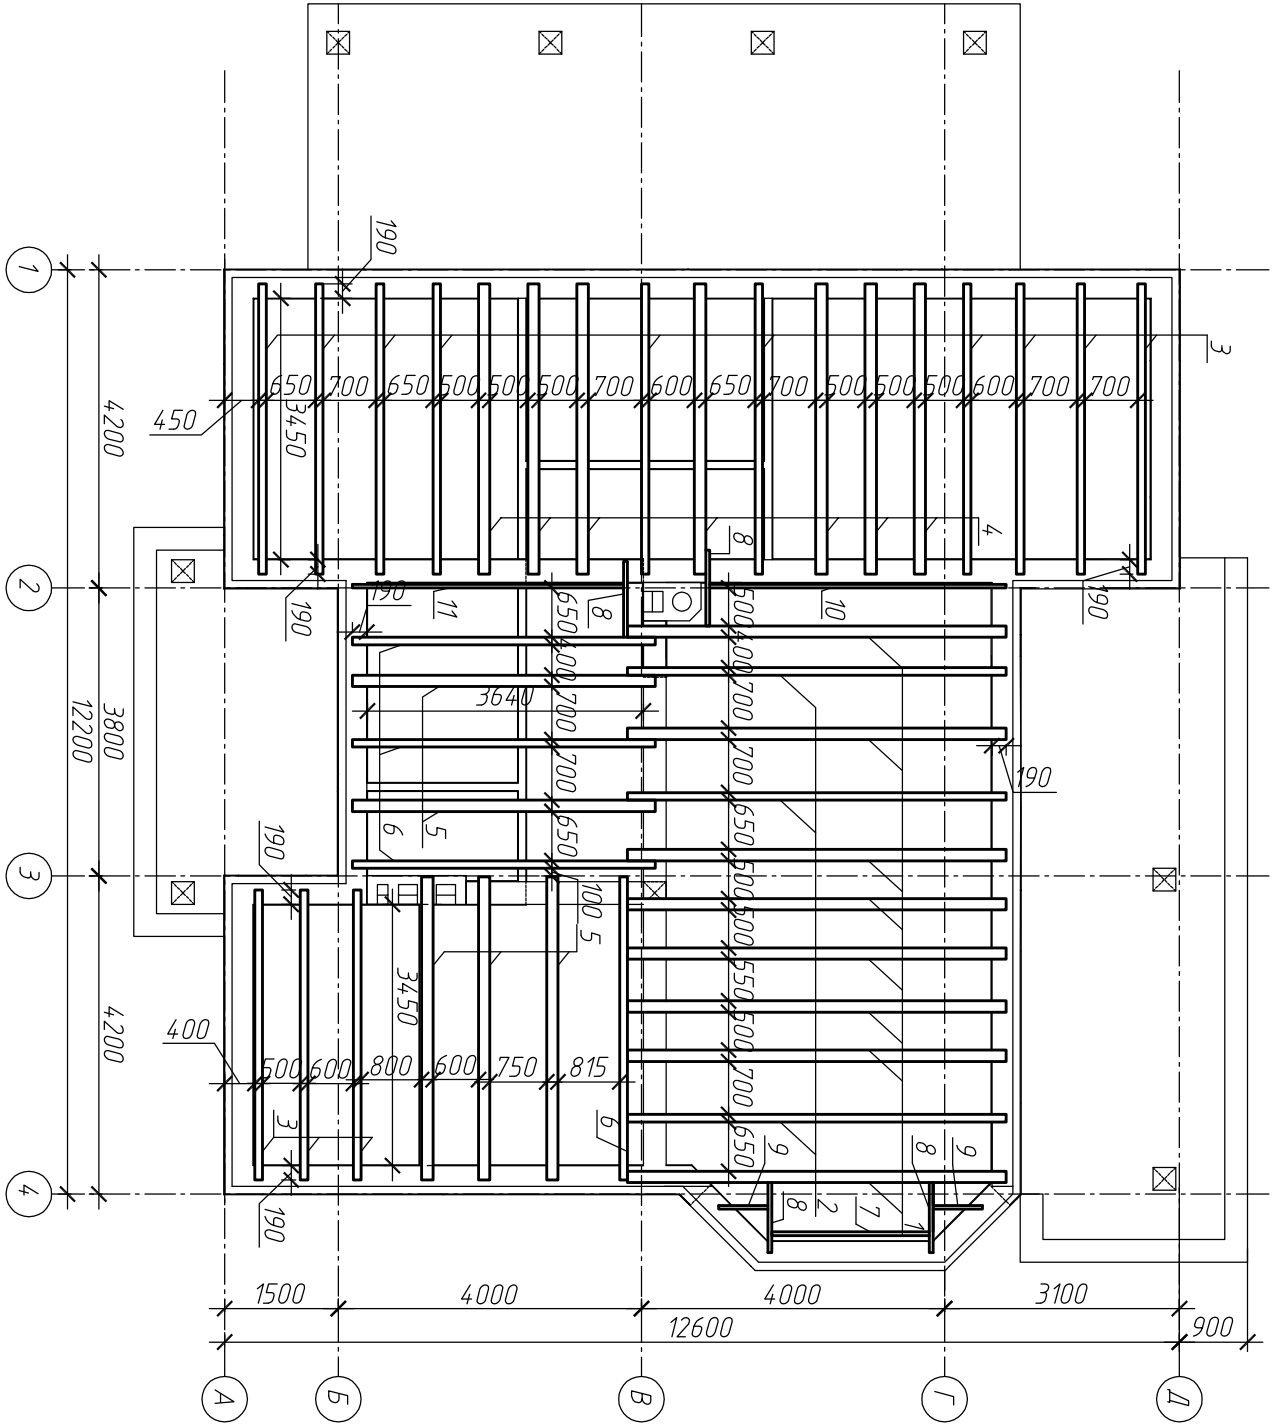

Вузол опирання балок на стіні

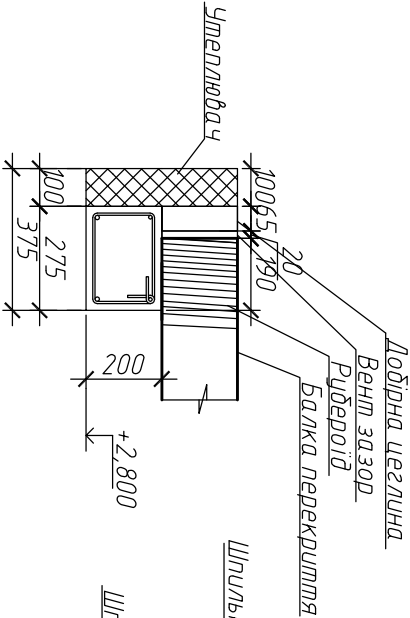


Вузол опирання балок по внутрішній стіні

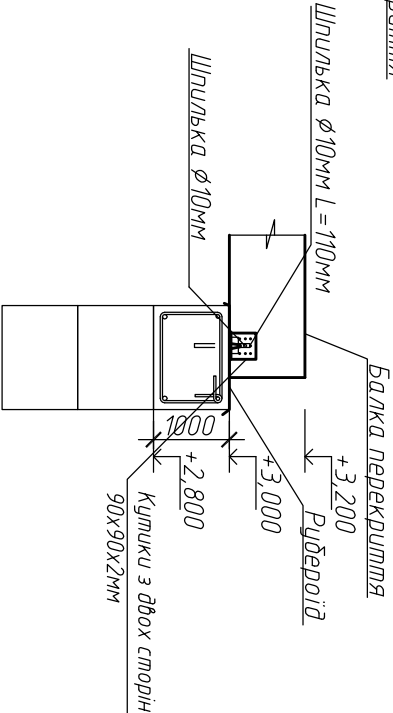

Специфікація балок перекриття

Позначення	Найменування	Кільк.	Маса од., кг	Примітки
1	Балка перекриття	8	1,20	м ³
2	Балка перекриття	3	0,30	м ³
3	Балка перекриття	13	0,54	м ³
4	Балка перекриття	7	0,81	м ³
5	Балка перекриття	5	0,60	м ³
6	Балка перекриття	4	0,32	м ³
7	Балка перекриття	1	0,021	м ³
8	Балка перекриття	4	0,04	м ³
9	Балка перекриття	2	0,013	м ³
10	Балка перекриття	1	0,039	м ³
11	Балка перекриття	1	0,036	м ³
Всього			3,919	м ³

Вузол з'єднання балок між собою

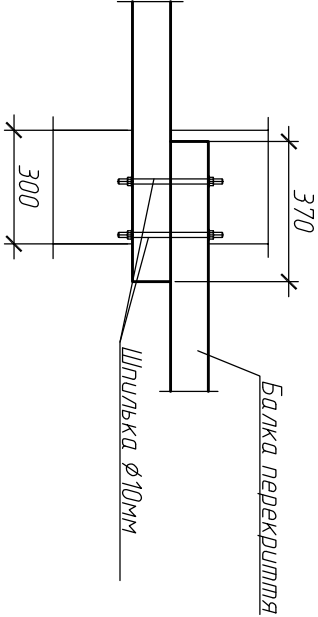

						КР
						Будівництво дачного будинку
Зм.	Кіл. уч.	Аркус	№ док	Підпис	Дата	
ТАП						Дачний будинок
ГКП						
Розробив	Конюненко					
						План дапок перекупиття на відм. +3,000 м Специфікація дапок перекупиття Вузлу опирання дапок.

Погоджено				
Інв. № ориг.	Підпис та дата	Зам. інв. №		

План розкладки матеріалів та нижнього контуру з лежнів

Розріз 1-1 по зовнішній стіні

Розріз 2-2 по зовнішній стіні

Вузол з'рошення матеріалити


Позначення	Найменування	Кільк.	Маса од, кг	Примітки
	Пиломатеріали			
1	Прогон Брус 150х200мм заг в м.п.	30	0.90	м ³
2	Матеріалит Брус 150х150мм заг в м.п.	35	0.79	м ³
3	Лежень Брус 150х150мм заг в м.п.	40	0.90	м ³
4	Лежень Брус 150х150х700мм	2	0.032	м ³
5	Лежень Брус 150х150х1450мм	1	0.033	м ³
6	Лежень Брус 150х150х550мм	1	0.0124	м ³
7	Лежень Брус 150х150х1500мм	2	0.0675	м ³
8	Лежень Брус 150х150х2080мм	1	0.0468	м ³
9	Стійка Брус 150х150х630мм	5	0.473	м ³
10	Стійка Брус 150х150х1050мм	18	0.425	м ³
11	Стійка Брус 150х150х2100мм	3	0.142	м ³
12	Стійка Брус 150х150х1900мм	1	0.043	м ³
13	Стійка Брус 150х150х550мм	1	0.014	м ³
	Всього		3.88	м ³

						Будівництво дачного будинку				КР
Зм.	Кіл. уч. Аркуш	№ док	Підпис	Дата						
ГАП						Дачний будинок				Р
ГКП										
Розробив	Конюненко									
						План розкладки матеріалів та нижнього контуру з лежнів. Підкріп'я конструкції (лежні, матеріалити, стійки). Розріз 1-1, 2-2.				

Специфікація (прогони)						
Позначення		Найменування		Кільк.	Маса од, кг	Примітки
		Пиломатеріали				
1	Прогон	Брус 150х150мм зав в.м.п.		35	0,79	м ³
		Ваго			0,79	м ³
		Елементи фронтона				
1	ГОСТ 8240-89	Швеллер №14 l=4,100мм		1	50,43	50,43
за-1	ГОСТ 19903-74	-300х300х8мм l=300мм		2	12,0	24

Вузол 2. З'єднання бруса


							КР
Зм.	Кіл. уч. Аркуш	№ док	Підпис	Дата	Будівництво дачного будинку		
					Для чини будинок		
ГАП							
ГКП							
Розробив	Конюшенко						
					Схема верхньої об'язки по стіпах. Специфікація. Після стелі першого поверху. Вузли.		
					Сталія	Аркуш	Аркуші
					Р	17	

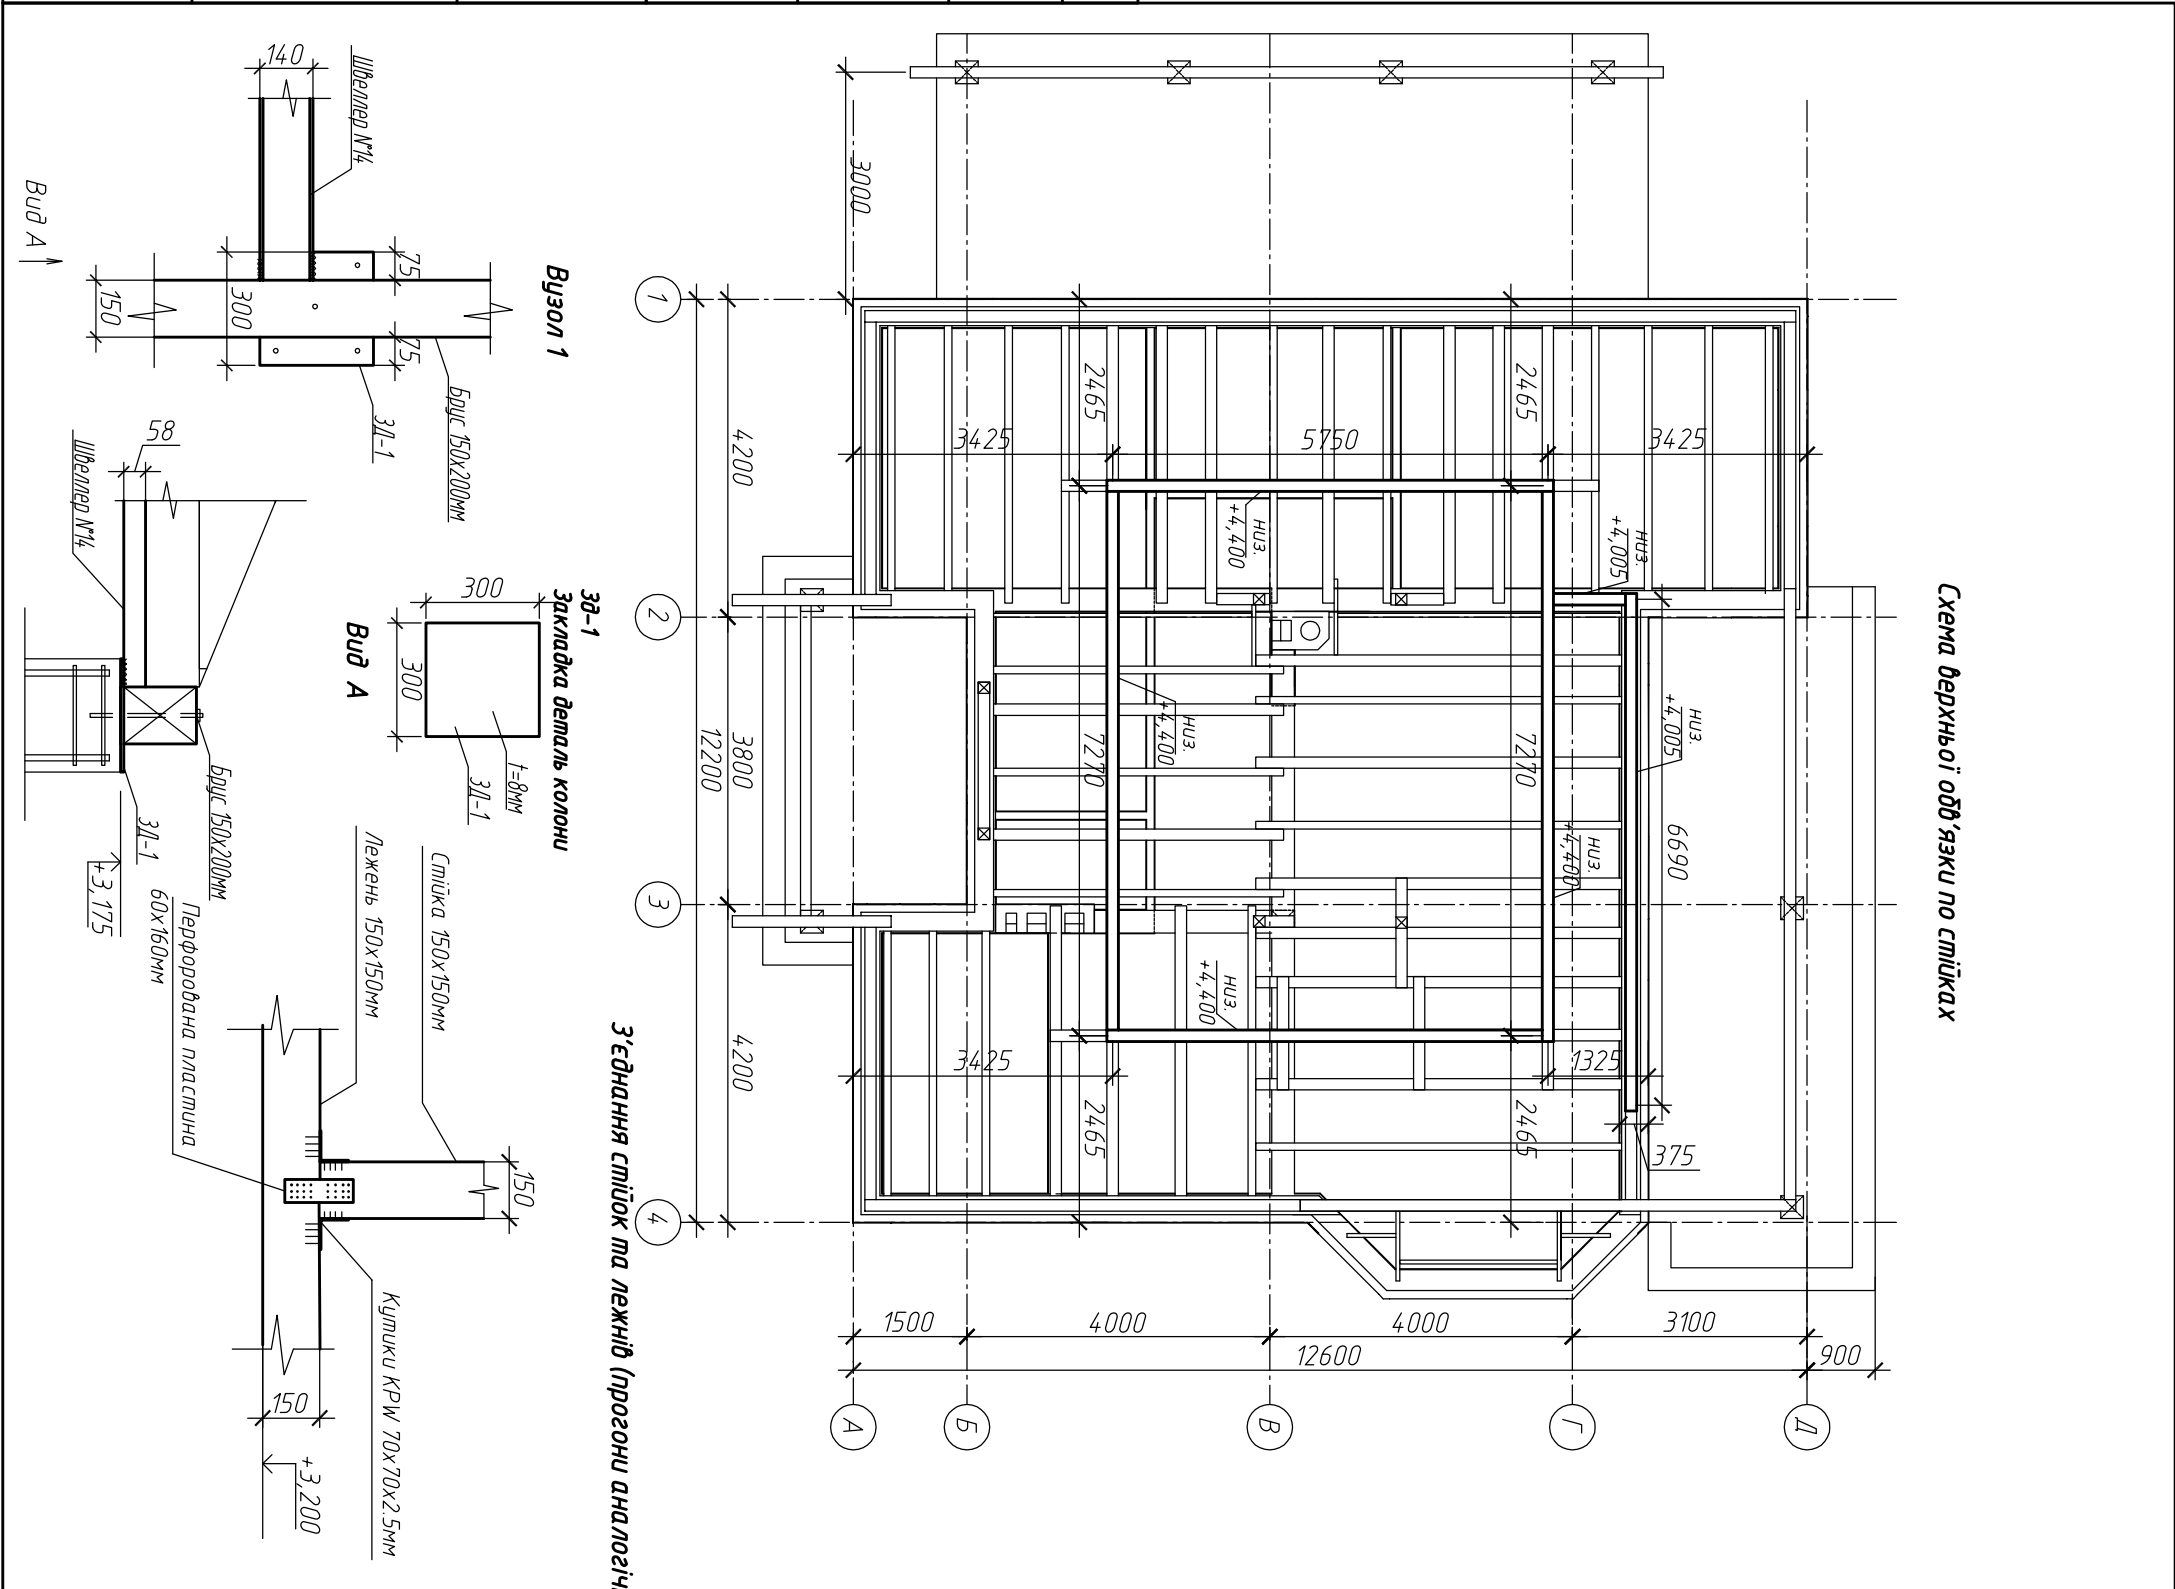


Погоджено			

Інв. № ориг.	Підпис та дата	Зам. інв. №


План крокв'яної системи будинку

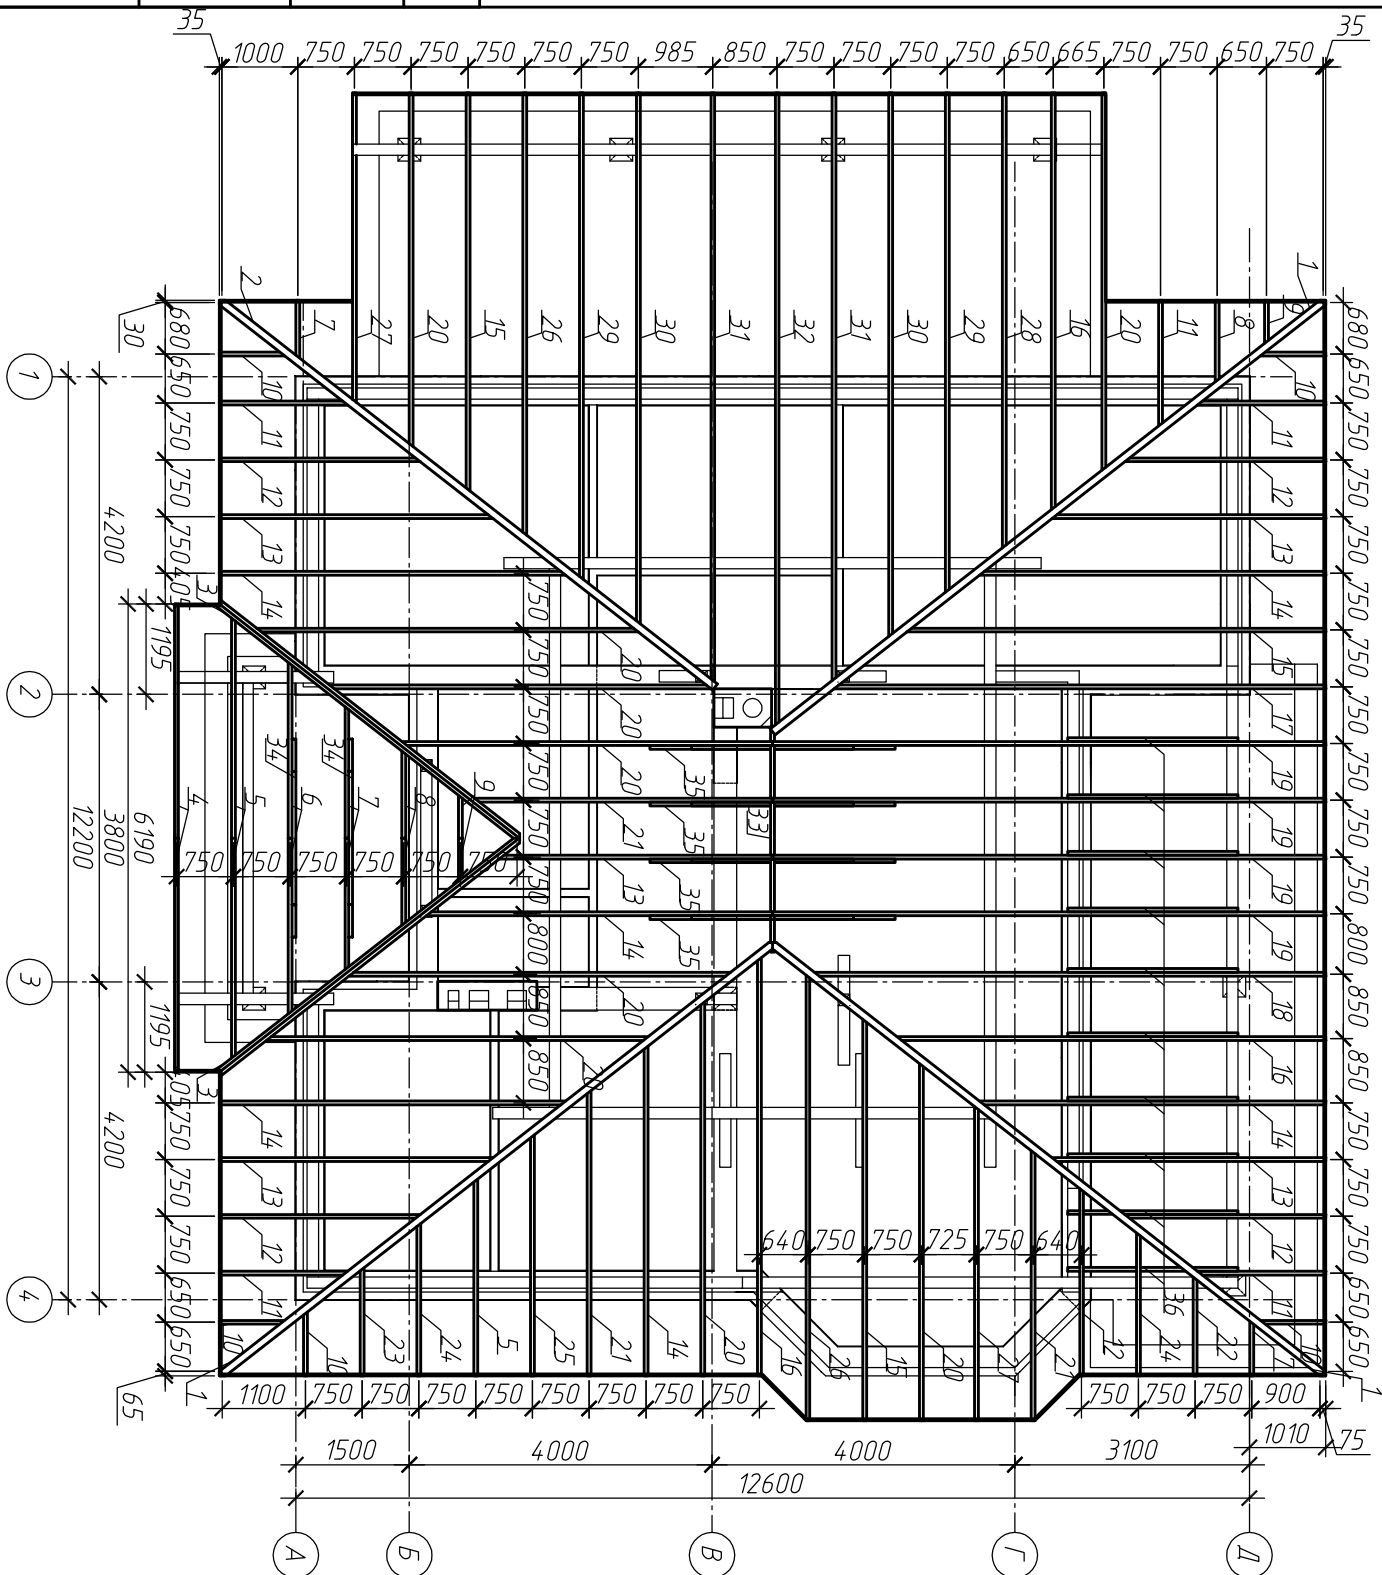

Прупіс смелі 1-20 ноября





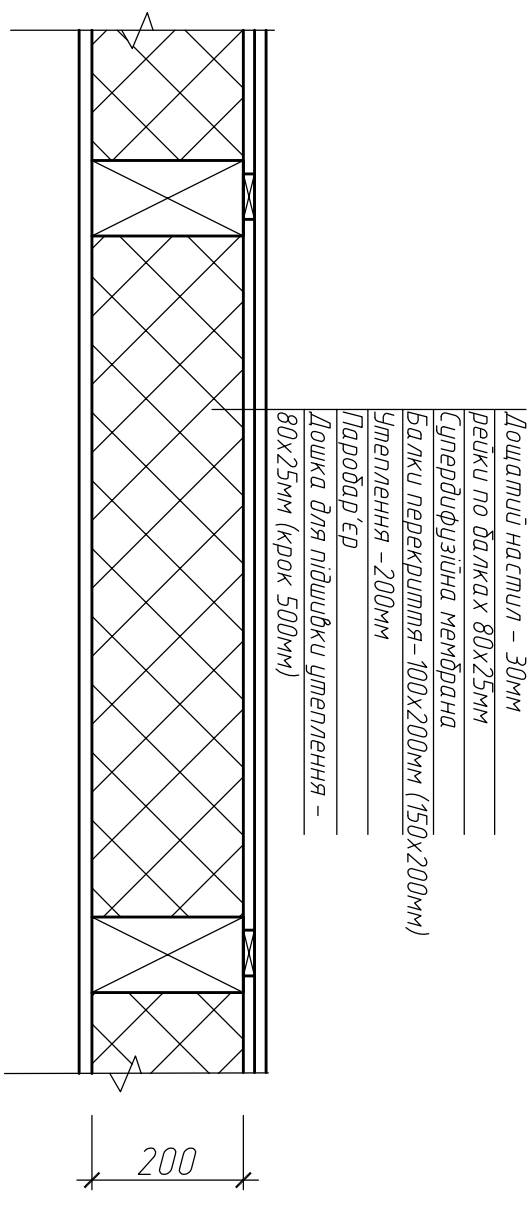


Прупіз покривлі

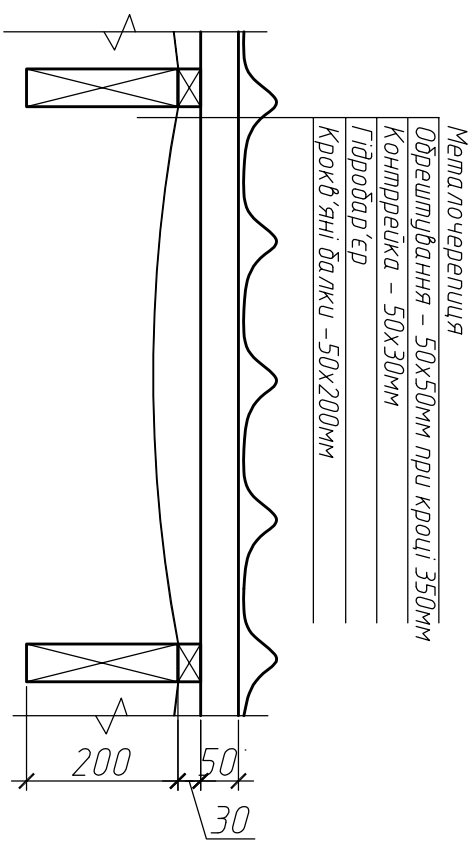

						КР
						Будівництво дачного будинку
Зм.	Кін. уч.	Аркуш	№ док	Підпис	Дата	
ГАП						Дачний будинок
ГКП						
Розробив	Кононенко					
						План крокв'яної системи будинку. Специфікація. Пиріг крокви. Вузли.

[illegible][illegible]

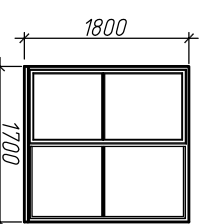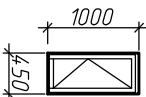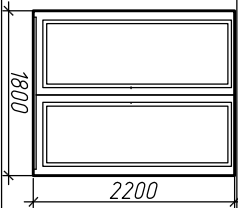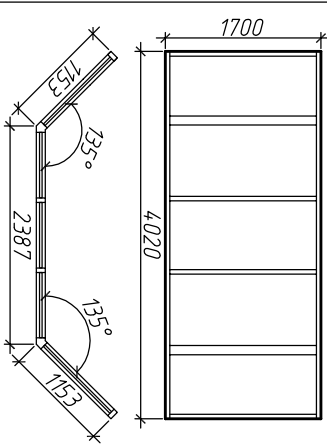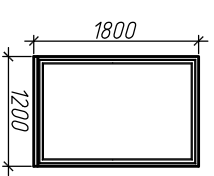Відомість заповнення віконних прорізів				
Позиція	Схема	Позначення	Кількість	Примітки
ОК 1		ВРС 17х18(н) ГОСТ 66289-86(2002) або ОДРСП 1500-700-138 ГОСТ 11214	2	Індивідуального виконання
ОК 2		ВРС 4,5х10(н) ГОСТ 66289-86(2002) або ОДРСП 1500-700-138 ГОСТ 11214	2	Індивідуального виконання
ОК 3		ВРС 18х22(н) ГОСТ 66289-86(2002) або ОДРСП 1500-700-138 ГОСТ 11214	1	Індивідуального виконання
ОК 4		ВРС 17(н) ГОСТ 66289-86(2002) або ОДРСП 1500-700-138 ГОСТ 11214	1	Індивідуального виконання
ОК 5		ВРС 12х18(н) ГОСТ 66289-86(2002) або ОДРСП 1500-700-138 ГОСТ 11214	1	Індивідуального виконання
ОК 6		ГОСТ 66289-86(2002) або ОДРСП 1500-700-138 ГОСТ 11214	1	Індивідуального виконання
Інв. № ориг. Підпис та дата Зам. інв. №				

Відомість заповнення дверних прорізів									
Позиція	Схема	Позначення	Кількість	Примітки					
	Перший поверх								
ДВ-1		ДВ-1 22х10 ГОСТ 6629-86(2002)	1	З'єднаний блок з порогом Вбудований замок з ключом					
ДВ-2		ДВ-2 22х9 ГОСТ 6629-86(2002)	6	Вигіртий блок без порозу					
ДВ-3		ДВ-3 22х20	2	З'єднаний блок з порогом Вбудований замок з ключом					
ДВ-4		ДВ-4 22х9	2	З'єднаний блок з порогом Вбудований замок з ключом					
1. Схема віконного блоку показана ззбдні. 2. Данний аркуш читати разом з планом поверху та фасадами. 3. При монтажі залишати зазор на усадку зназу та зверху по 5% від висоти прорізу. 4. Блоки кріпити тільки до бокових стін в обох точках з кожної сторони. 5. Зазори заповнити багальбовим утепленням або монтажною піною.									
КР									
		Будівництво дачного будинку							
Зм.	Кіл. уч. Аркуш	№ док.	Підпис	Дата					
ГАП									
ГКП									
Розробив	Конonenko B								
Відомість заповнення віконних прорізів. Відомість заповнення дверних прорізів									