


ПРОЕКТ КОНСТРУКЦІЇ ОГОРОЖІ




Київ 2019


Схема фасаду огорожі

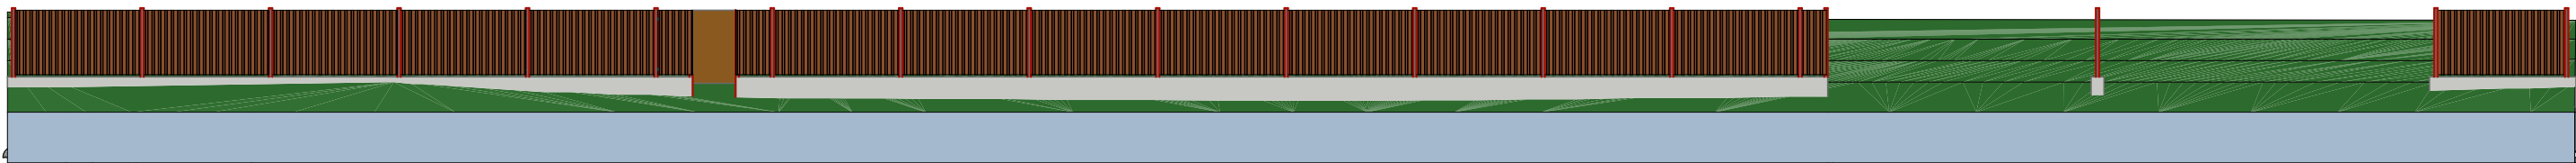


План фасадної огорожі

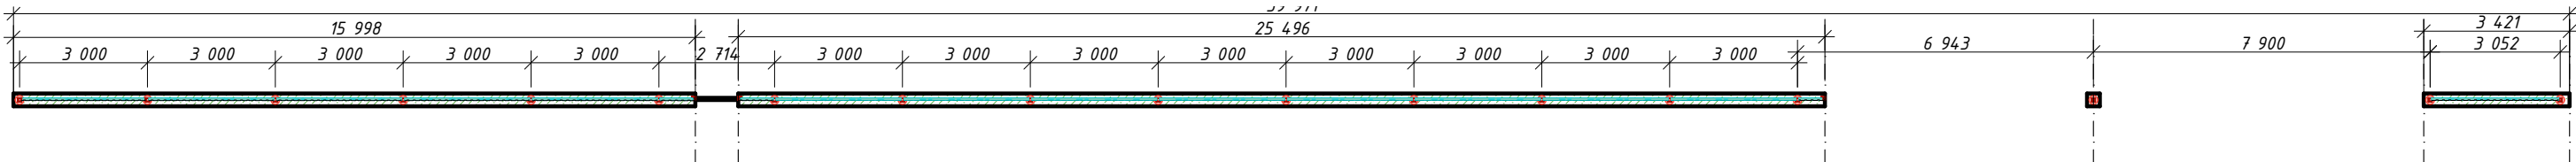

Розріз 1-1

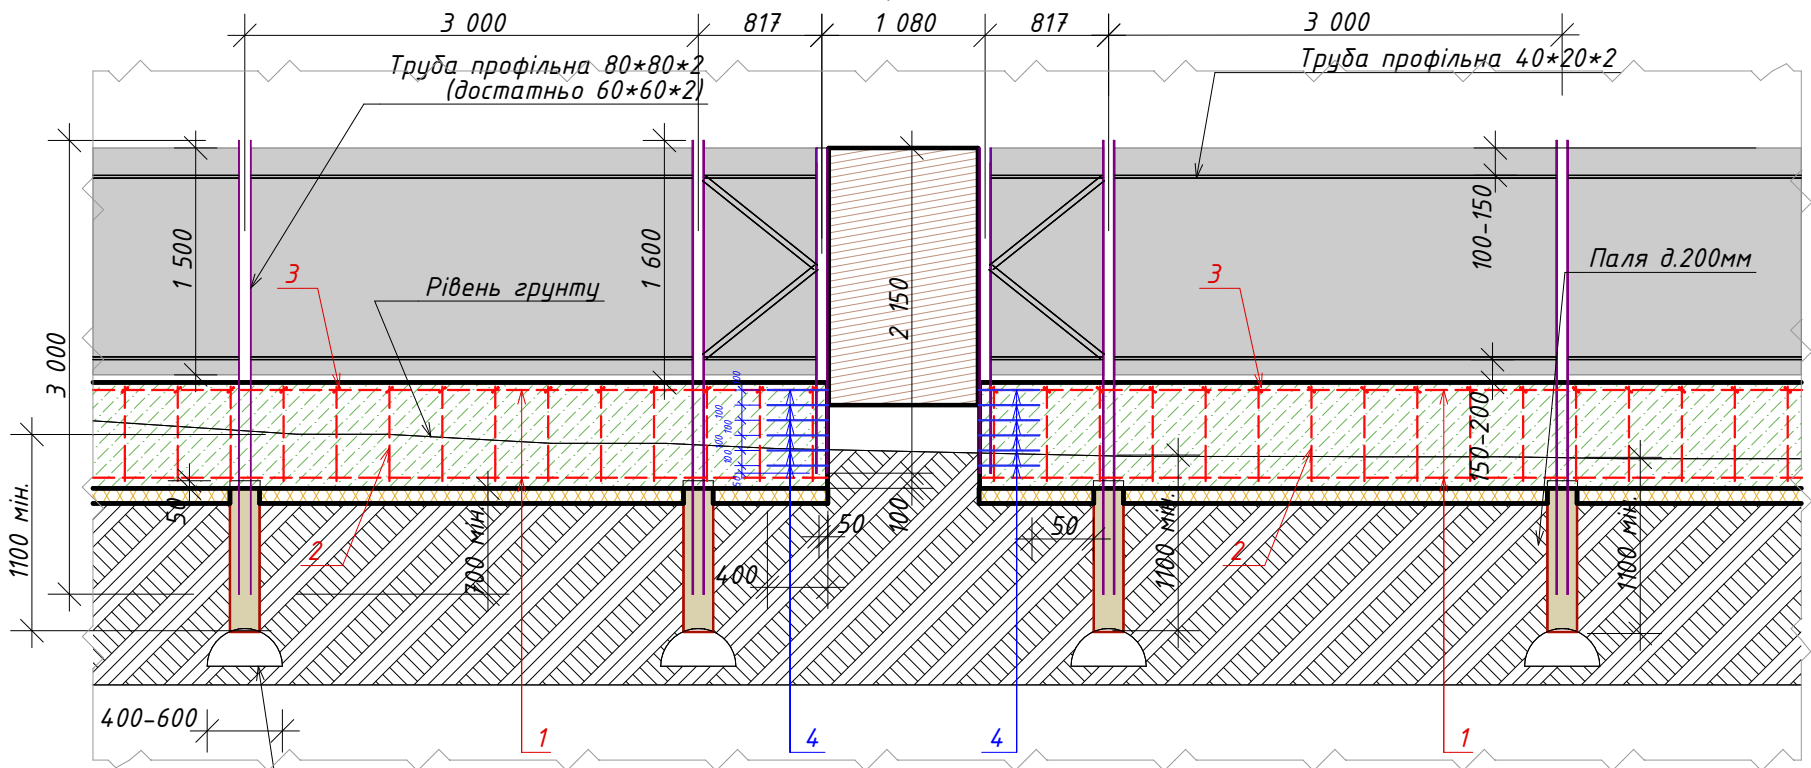


Привязка труб

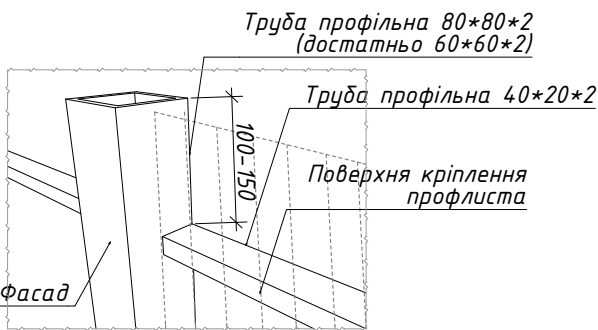

Розширення при використанні плі "ТИСЕ"
(рекомендовано, но не обов'язково).

Фрагмент розташування елементів огорожі

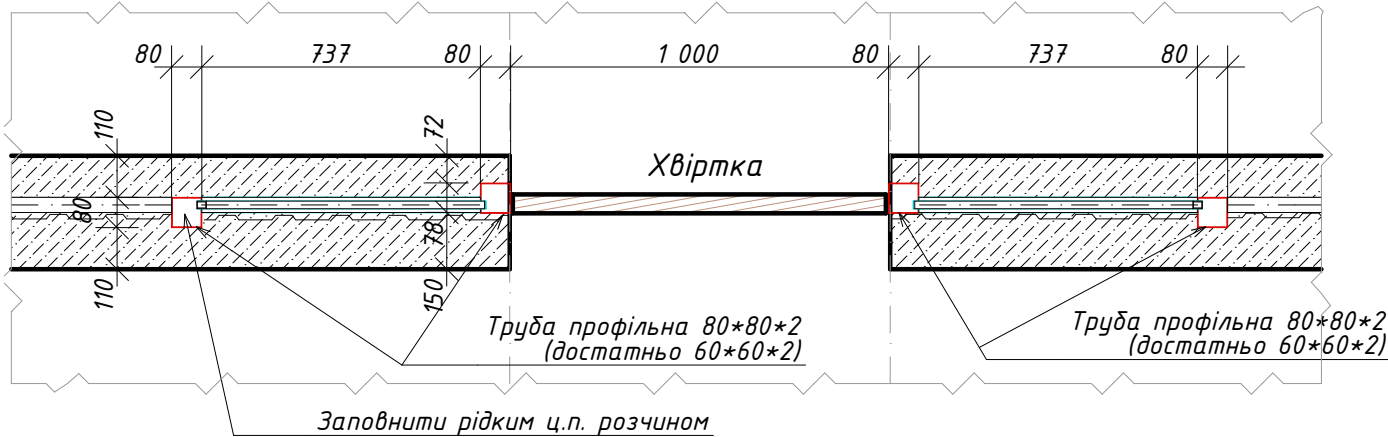

						#Пр№ Договір _____			
						Адреса: _____			
Зм.	Кіл.	Арк.	№Док.	Підп.	Дата	Проект конструкції огорожі	Стадія	Аркуш	Аркушів
Виконав		Довгалиук Т.В.			11.02.2019		АР	1	-
Перевірів		Довгалиук Н.В.							
ГП		Довгалиук Т.В.							
ГАП		Довгалиук Н.В.				Фасад, розріз по огорожі			

Схема армування ростверку


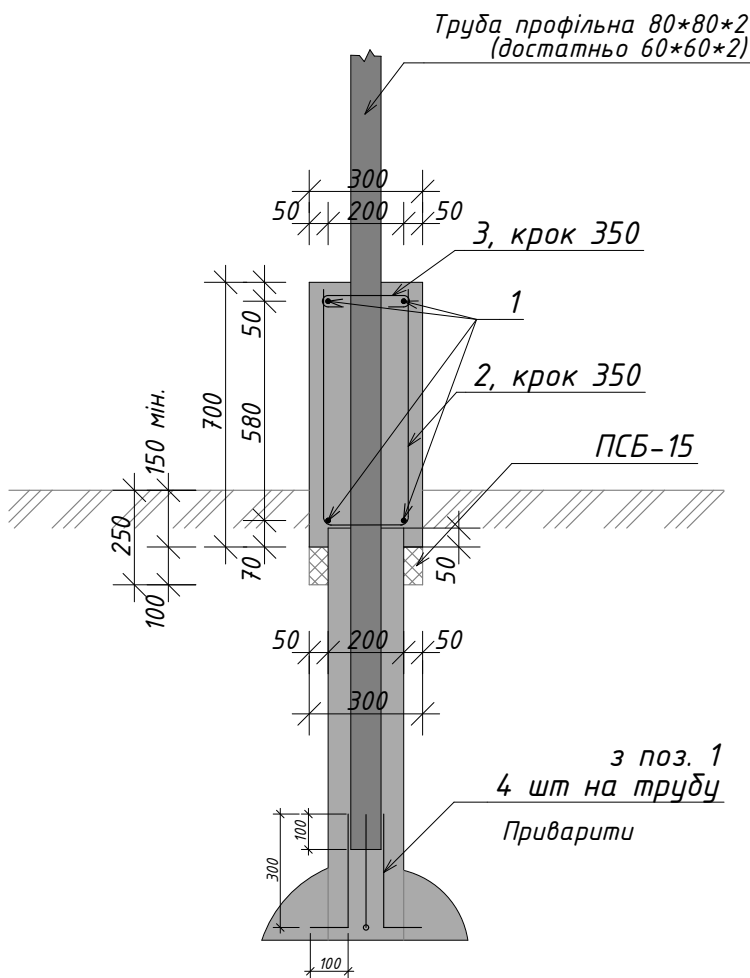


Схема кріплення труб

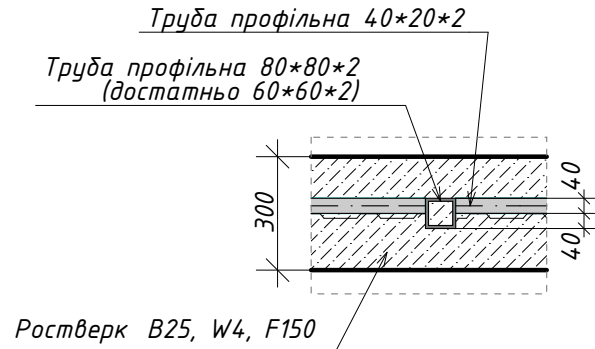

Специфікація до схеми розташування елементів огорожі


Поз.	Позначення	Найменування	Кіл.	Маса одн. кг.	Примітки
1	ДСТУ 3760-2006	Ø 8 А400С м.п.	207	0,395	82
2	ДСТУ 3760-2006	Ø 8 А400С L=1465	130	0,58	76
3	ДСТУ 3760-2006	Ø 6 А240С L=435	130	0,1	13
4	ДСТУ 3760-2006	Ø 8 А400С L=900	12	0,36	5
Матеріал					
	Бетон	В25, W4, F150	10		м³
	ПСБ-15	t=100мм	1,4		м³
	Труба профільна	80*80*2, L=3050	18		шт.
	Труба профільна	20*40*2, L=3000-3070	18		шт.
	Профільований лист	П-12, h=1500мм	64		м²

Відомість витрат сталі, кг

Марка елемента	Вироби арматурні					Всього
	Арматура класу					
	A240C		A400C			
	ДСТУ 3760:2006		ДСТУ 3760:2006			
	Ø 6	Разом	Ø 8	Разом		
Огорожа	13	13	163	163	176	

1. Позицію 4 приварити до труби 80*80*2мм

Схема напуску арматури

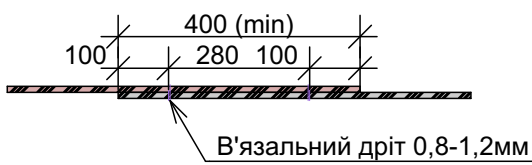

Відомість деталей

Поз.	Ескіз
2	
3	
4	

						#Пр№ Договір _____			
						Адреса: _____			
Зм.	Кіл.	Арк.	№Док.	Підп.	Дата	Проект конструкцій огорожі	Стадія	Аркуш	Аркушів
Виконав		Довгалюк Т.В.			11.02.2019		АР	2	-
Перевірив		Довгалюк Н.В.							
ГП		Довгалюк Т.В.							
ГАП		Довгалюк Н.В.				Армування ростверку			