


VK-01 (2 одиниці) VK-02 (4 одиниці) VK-03 (4 одиниці) VK-04 (6 одиниць) VK-05 (2 одиниці) VK-06 (2 одиниці) VK-07 (5 одиниць) VK-08 (3 одиниці) VK-09 (2 одиниці) VK-11 (2 одиниці)

Специфікація заповнення віконних отворів

№ п/п	позначення	найменування	кіл.	фасад	габарити	примітки
1	-	VK-01	2	1-4	1570x1200h	
2	-	VK-02	4	В-А	660x1575h	
3	-	VK-03	4	4-1	850x975h	
4	-	VK-04	6	1-4	1570x1875h	
5	-	VK-05	2	В-А	660x1875h	
6	-	VK-06	2	4-1	920x1350h	
7	-	VK-07	5	А-В, ВА	1310x2175h	
8	-	VK-08	3	В-А	1310x2025h	
9	-	VK-09	2	А-В, ВА	920x1350h	
10	мансардне	VKM-10	4	Покрівля	940x1400h	
11	-	VK-11	2	4-1	920x1820h	

Специфікація заповнення дверних отворів

№ п/п	позначення	найменування	кіл.	фасад	габарити	примітки
1	-	Дл-01	1	В-А	1010x2400h	ліва
2	-	Д-02	1	А-В	1310x2775h	двостворчата
3	-	Д-03	1	А-В	1310x2250h	двостворчата
4	-	Д-05	7	-	660x2100h	права
5	-	Дл-06	2	-	660x2100h	ліва
6	-	Д-08	6	-	920x2100h	права
7	-	Дл-09	5	-	920x2100h	ліва
8	-	Дл-11	1	А-В	920x2025h	ліва
9	-	Д-12	1	В-А	920x2025h	права

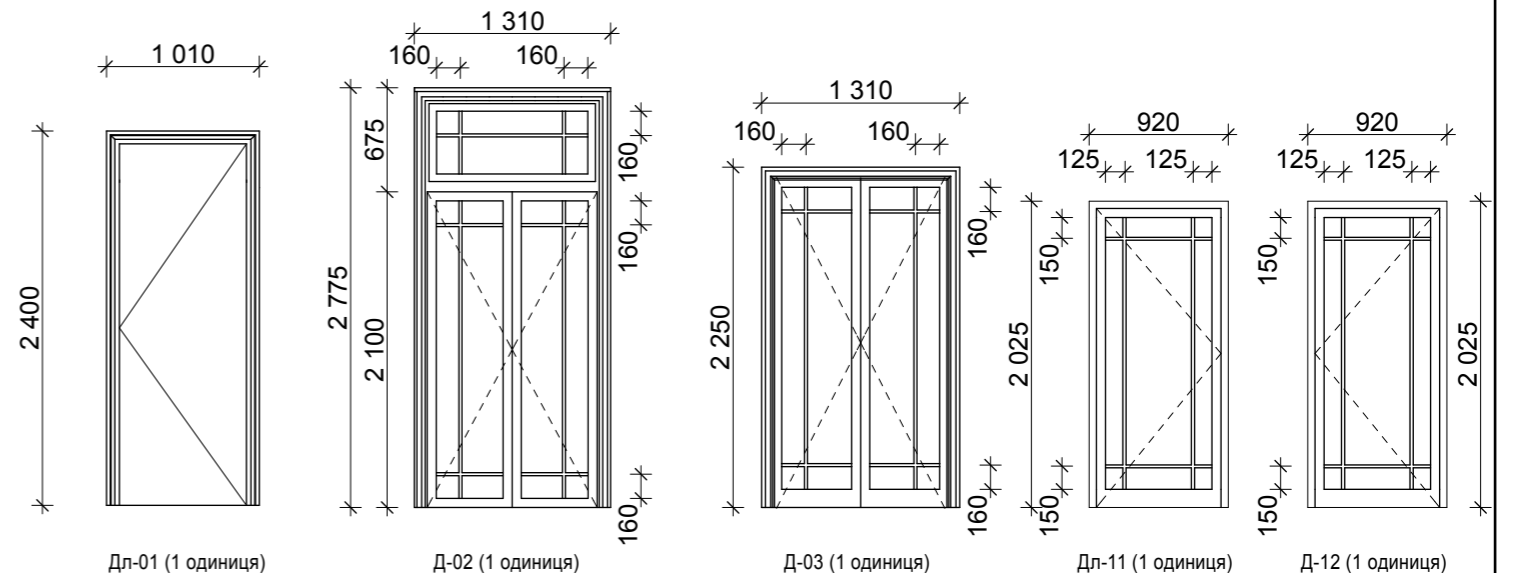

Дл-01 (1 одиниця) Д-02 (1 одиниця) Д-03 (1 одиниця) Дл-11 (1 одиниця) Д-12 (1 одиниця)

- Вікна та двері виконати металопластиковими з двокамерними склопакетами окрім Дл-01(даний пункт погодити із замовником).
- Зовнішні двері Дл-01 виконати броньованими
- Габаритні розміри віконних та дверних заповнень відповідають розмірам отворів в цегляній кладці.
- Чверті виконати 50 мм зарахунок утеплювача та штукатурки.
- Перед виготовленням виробів перевірити фактичні розміри отворів.
- На ескізах заповнень показаний вид із приміщень.
- Сторона та вид відкриття вікон та дверей погодити із замовником.

Специфікація отворів

№ п/п	позначення	найменування	кіл.	фасад	габарити	примітки
1	-	П-01	1	-	1310x2400h	-
2	-	П-02	1	-	1180x2400h	-
3	-	П-03	1	-	3130x2600h	-
4	-	П-04	2	-	1180x2775h	-
5	-	П-05	1	-	1310x2775h	-
6	-	П-06	2	-	1180x2475h	-
7	-	П-07	1	-	1310x2475h	-
8	арочний	П-08	1	-	1310x2400h	-
9	-	П-09	1	-	860x2100h	-
10	-	П-01a	1	-	1570x2400h	-

АР							
Житловий будинок в с. Крушинка Васильківського району Київської області							
Зм.	Кіл.	Арк.	Недок.	Підпис	Дата		
Житловий будинок					Стадія	Аркуш	Аркушів
					П	21	28
Відомість заповнення віконних та дверних прорізів							
ГАП		Насібович			10.08		
Перевішив		Борисенко			10.08		
Розробив		Насібович			10.08		