


СПЕЦИФІКАЦІЯ ЕЛЕМЕНТІВ ПДМ, ПСМ1

Поз.	Позначення	Найменування	Кількість		Маса ог., кг	Прим.
			ПДМ	ПСМ1		
		Деталі				
1		Ø16 А500С Lм.п.=	1160	600	1,578 кг/м.п.	
2		Ø10 А500С Lм.п.=	210		0,617 кг/м.п.	
3*		Ø8 А240С L=1665	212		0,66	
4*		Ø10 А240С L=1865	46		1,15	
5*		Ø8 А240С L=1565	14		0,62	
6*		Ø16 А500С L=3750	7		5,92	
7*		Ø12 А500С L=1340	6		1,19	
15*		Ø8 А240С L=1250		390	0,49	
16*		Ø8 А240С L=1210		14	0,48	
17*		Ø8 А240С L=1050		20	0,42	
20*		Ø16 А500С L=2000		56	3,16	
		Матеріали				
		Бетон В25	38,7	6,80		м³
		Бетон В7.5	8,70			м³

* див. відомість деталей.

АРМУВАННЯ МОНОЛІТНОГО ПОЯСА ПСМ1

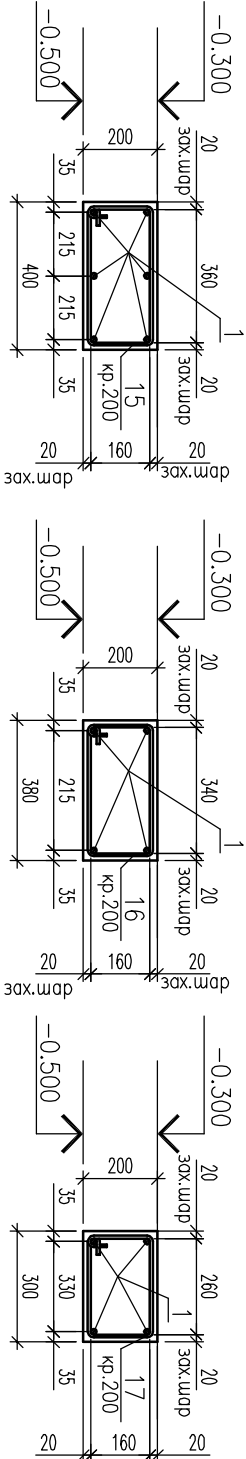

СПЕЦИФІКАЦІЯ ЕЛЕМЕНТІВ ДО СХЕМ РОЗТАШУВАННЯ ФУНДАМЕНТНИХ БЛОКІВ, МОНОЛІТНОЇ ПОДУШКИ ТА ПОЯСУ

Поз.	Позначення	Найменування	Кільк.	Маса ог., кг	Прим.
		Монолітний пояс			
ПСМ1	гануї аркуш	ПСМ1	1		
		Фундаментна подушка			
ПДМ	аркуш 6	ПДМ	1		
		Фундаментний блок			
1	ГОСТ 13579–78	ФБС 24.4.6.	74	1300	
2	ГОСТ 13579–78	ФБС 12.4.6.	25	640	
3	ГОСТ 13579–78	ФБС 9.4.6.	47	440	
4	ГОСТ 13579–78	ФБС 24.3.6.	4	980	
5	ГОСТ 13579–78	ФБС 12.3.6.	2	530	
6	ГОСТ 13579–78	ФБС 9.3.6.	4	370	
		Матеріали			
		Бетон В15	3,10		м³

1. Даний аркуш розглядати разом з КЗ арк. 2–6, 8.

						06/06–10–КЗ			
						Індивідуальний житловий будинок в с. С. Борщаківка вул. Горького,			
Зм.	Кіл.	Арк.	Мрок.	Підп.	Дата	Києво–Святошинського району Київської області			
						Житловий будинок		сторія	арк.
								Р	7
Розроб.		Соколов				Фундамент. Специфікації елементів. Армування монолітного пояса ПСМ1.		ФОП Олег Гречух	