

1. ГЛУБИНА ЗАЛОЖЕНИЯ ФУНДАМЕНТА - 0.4м
2. ПЛОЩАДЬ ПОЛА - 32.6м<sup>2</sup>

					<b>ПО2-КОНСТРУКЦИЯ</b>		Лист
Изм.	Кол.уч	Лист	№ Док	Подп.	Дата	<b>ПЛАН ФУНДМЕНТОВ</b>	



**СПЕЦИФИКАЦИЯ ФУНДАМЕНТА. ДЕТАЛИ**

Поз.	Эскиз	Диам.	Кол.	Длина	Марка стали	Вес
1		12	1	5,750 m	A400	5,1 kg
2		12	1	5,990 m	A400	5,3 kg
3		12	1	6,000 m	A400	5,3 kg
4		12	1	5,990 m	A400	5,3 kg
5		12	1	6,000 m	A400	5,3 kg
6		12	1	3,420 m	A400	3,0 kg
7		12	1	5,450 m	A400	4,8 kg
8		12	1	5,870 m	A400	5,2 kg
9		12	1	6,000 m	A400	5,3 kg
10		12	1	1,490 m	A400	1,3 kg
11		12	1	2,080 m	A400	1,8 kg
12		12	1	4,215 m	A400	3,7 kg
13		12	1	4,605 m	A400	4,1 kg
Total Weight:						55,8 kg

						<b>П02-КОНСТРУКЦИЯ</b>		
Изм.	Кол.уч.	Лист	Нодок.	Подп.	Дата			
						#Наименование Проекта		
						Стадия	Лист	Листов
						К	К-4	
						СПЕЦИФИКАЦИЯ ФУНДАМЕНТА. ДЕТАЛИ		
						####		




**СПЕЦИФИКАЦИЯ ФУНДАМЕНТА. ДЕТАЛИ**

Поз.	Эскиз	Диам.	Кол.	Длина	Марка стали	Вес
14		10	1	5,176 m	A400	3,2 kg
15		10	1	5,046 m	A400	3,1 kg
16		10	1	6,000 m	A400	3,7 kg
17		10	1	5,990 m	A400	3,7 kg
18		10	1	6,000 m	A400	3,7 kg
19		10	1	3,420 m	A400	2,1 kg
20		10	1	5,450 m	A400	3,4 kg
21		10	1	6,000 m	A400	3,7 kg
22		10	1	5,870 m	A400	3,6 kg
23		10	1	1,490 m	A400	0,9 kg
24		10	1	2,080 m	A400	1,3 kg
25		10	1	4,075 m	A400	2,5 kg
26		10	1	4,435 m	A400	2,7 kg
27		10	2	2,400 m	A400	1,5 kg
28		10	1	1,030 m	A400	0,6 kg
Total Weight:						39,8 kg

						<b>П02-КОНСТРУКЦИЯ</b>			
Изм.	Кол.уч.	Лист	Подок.	Подп.	Дата				
						#Наименование Проекта			
						Стадия		Лист	Листов
						К		К-6	
						СПЕЦИФИКАЦИЯ ФУНДАМЕНТА. ДЕТАЛИ			
						####			



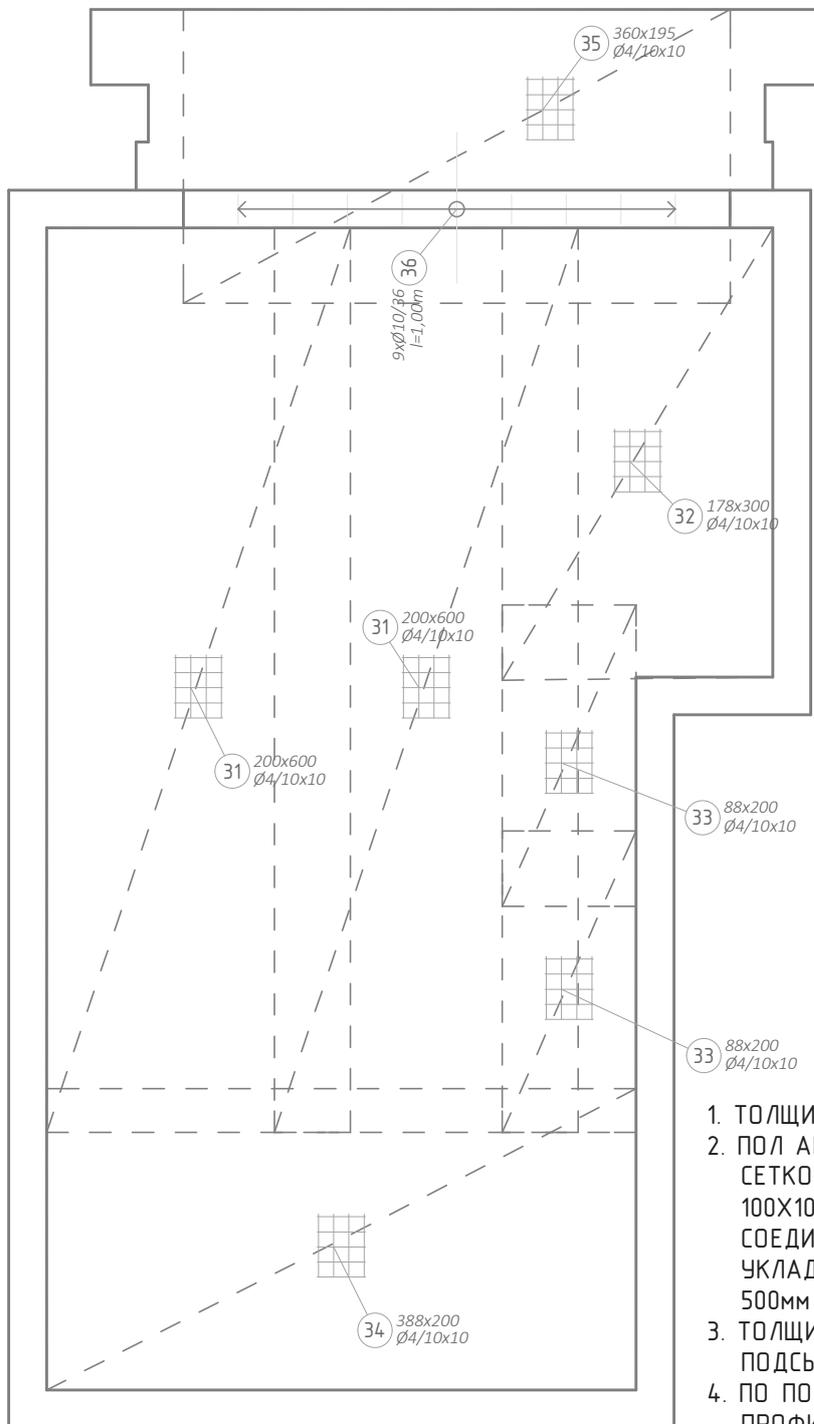

1. ТОЛЩИНА ПОЛА 10см
2. ПОЛ АРМИРУЕТСЯ СВАРНОЙ СЕТКОЙ ВР-1 Ø4 С ЯЧЕЙКОЙ 100X100мм, В МЕСТАХ СОЕДИНЕНИЯ СЕТКА УКЛАДЫВАЕТСЯ В НАХЛЁСТ 500мм
3. ТОЛЩИНА ГРАВИЙНО-ПЕСЧАНОЙ ПОДСЫПКИ 10см
4. ПО ПОДУШКЕ УКЛАДЫВАЕТСЯ ПРОФИЛИРОВАННАЯ МЕМБРАНА

СПЕЦИФИКАЦИЯ ПОЛА. ДЕТАЛИ

Поз.	Эскиз	Диам.	Кол.	Размер	Марка стали	Вес
31		4	2	2,000 м x 6,000 м	См 1-3 нс	28,4 kg
32		4	1	1,780 м x 3,000 м	См 1-3 нс	12,6 kg
33		4	2	0,880 м x 2,000 м	См 1-3 нс	25,0 kg
34		4	1	3,880 м x 2,000 м	См 1-3 нс	13,8 kg
35		4	1	3,602 м x 1,950 м	См 1-3 нс	12,5 kg
36		10	9	1,000 м	A400	5,6 kg
См 1-3 нс sum:						92,3 kg
A400 sum:						5,6 kg
Total Weight:						97,8 kg

ПО2-КОНСТРУКЦИЯ


Лист

АРМИРОВАНИЕ ПОЛА


К-8

Изм.	Кол.уч	Лист	№ Док	Подп.	Дата


СТЕНА ФУНДАМЕНТА  
РАЗРЕЗ К1-К1

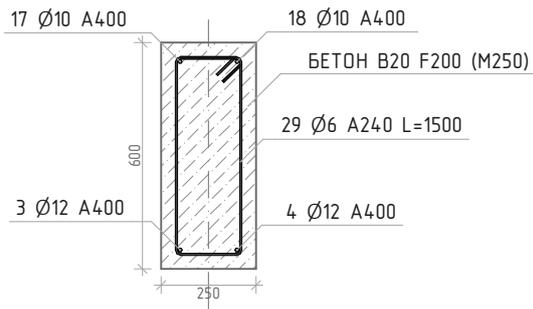

СТЕНА ФУНДАМЕНТА  
РАЗРЕЗ К2-К2

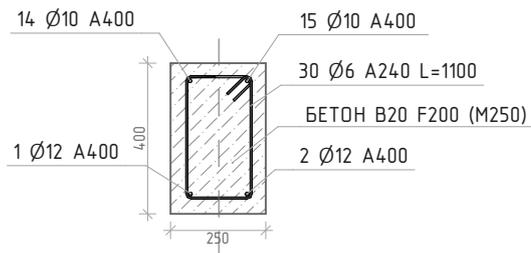

Поз. 1.1. ЗАСЕД 360x25

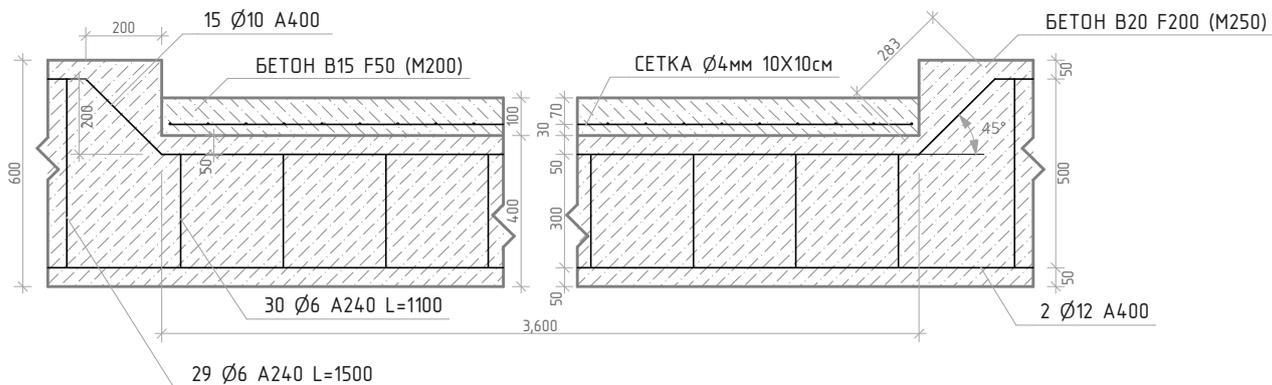

						<b>ПОЗ-КОНСТРУКЦИЯ</b>		Лист
Изм.	Кол.уч.	Лист	№ Док	Подп.	Дата	<b>АРМИРОВАНИЕ Ж/Б ЭЛЕМЕНТОВ</b>		К-9