


Схема розташування монолітних фундаментів

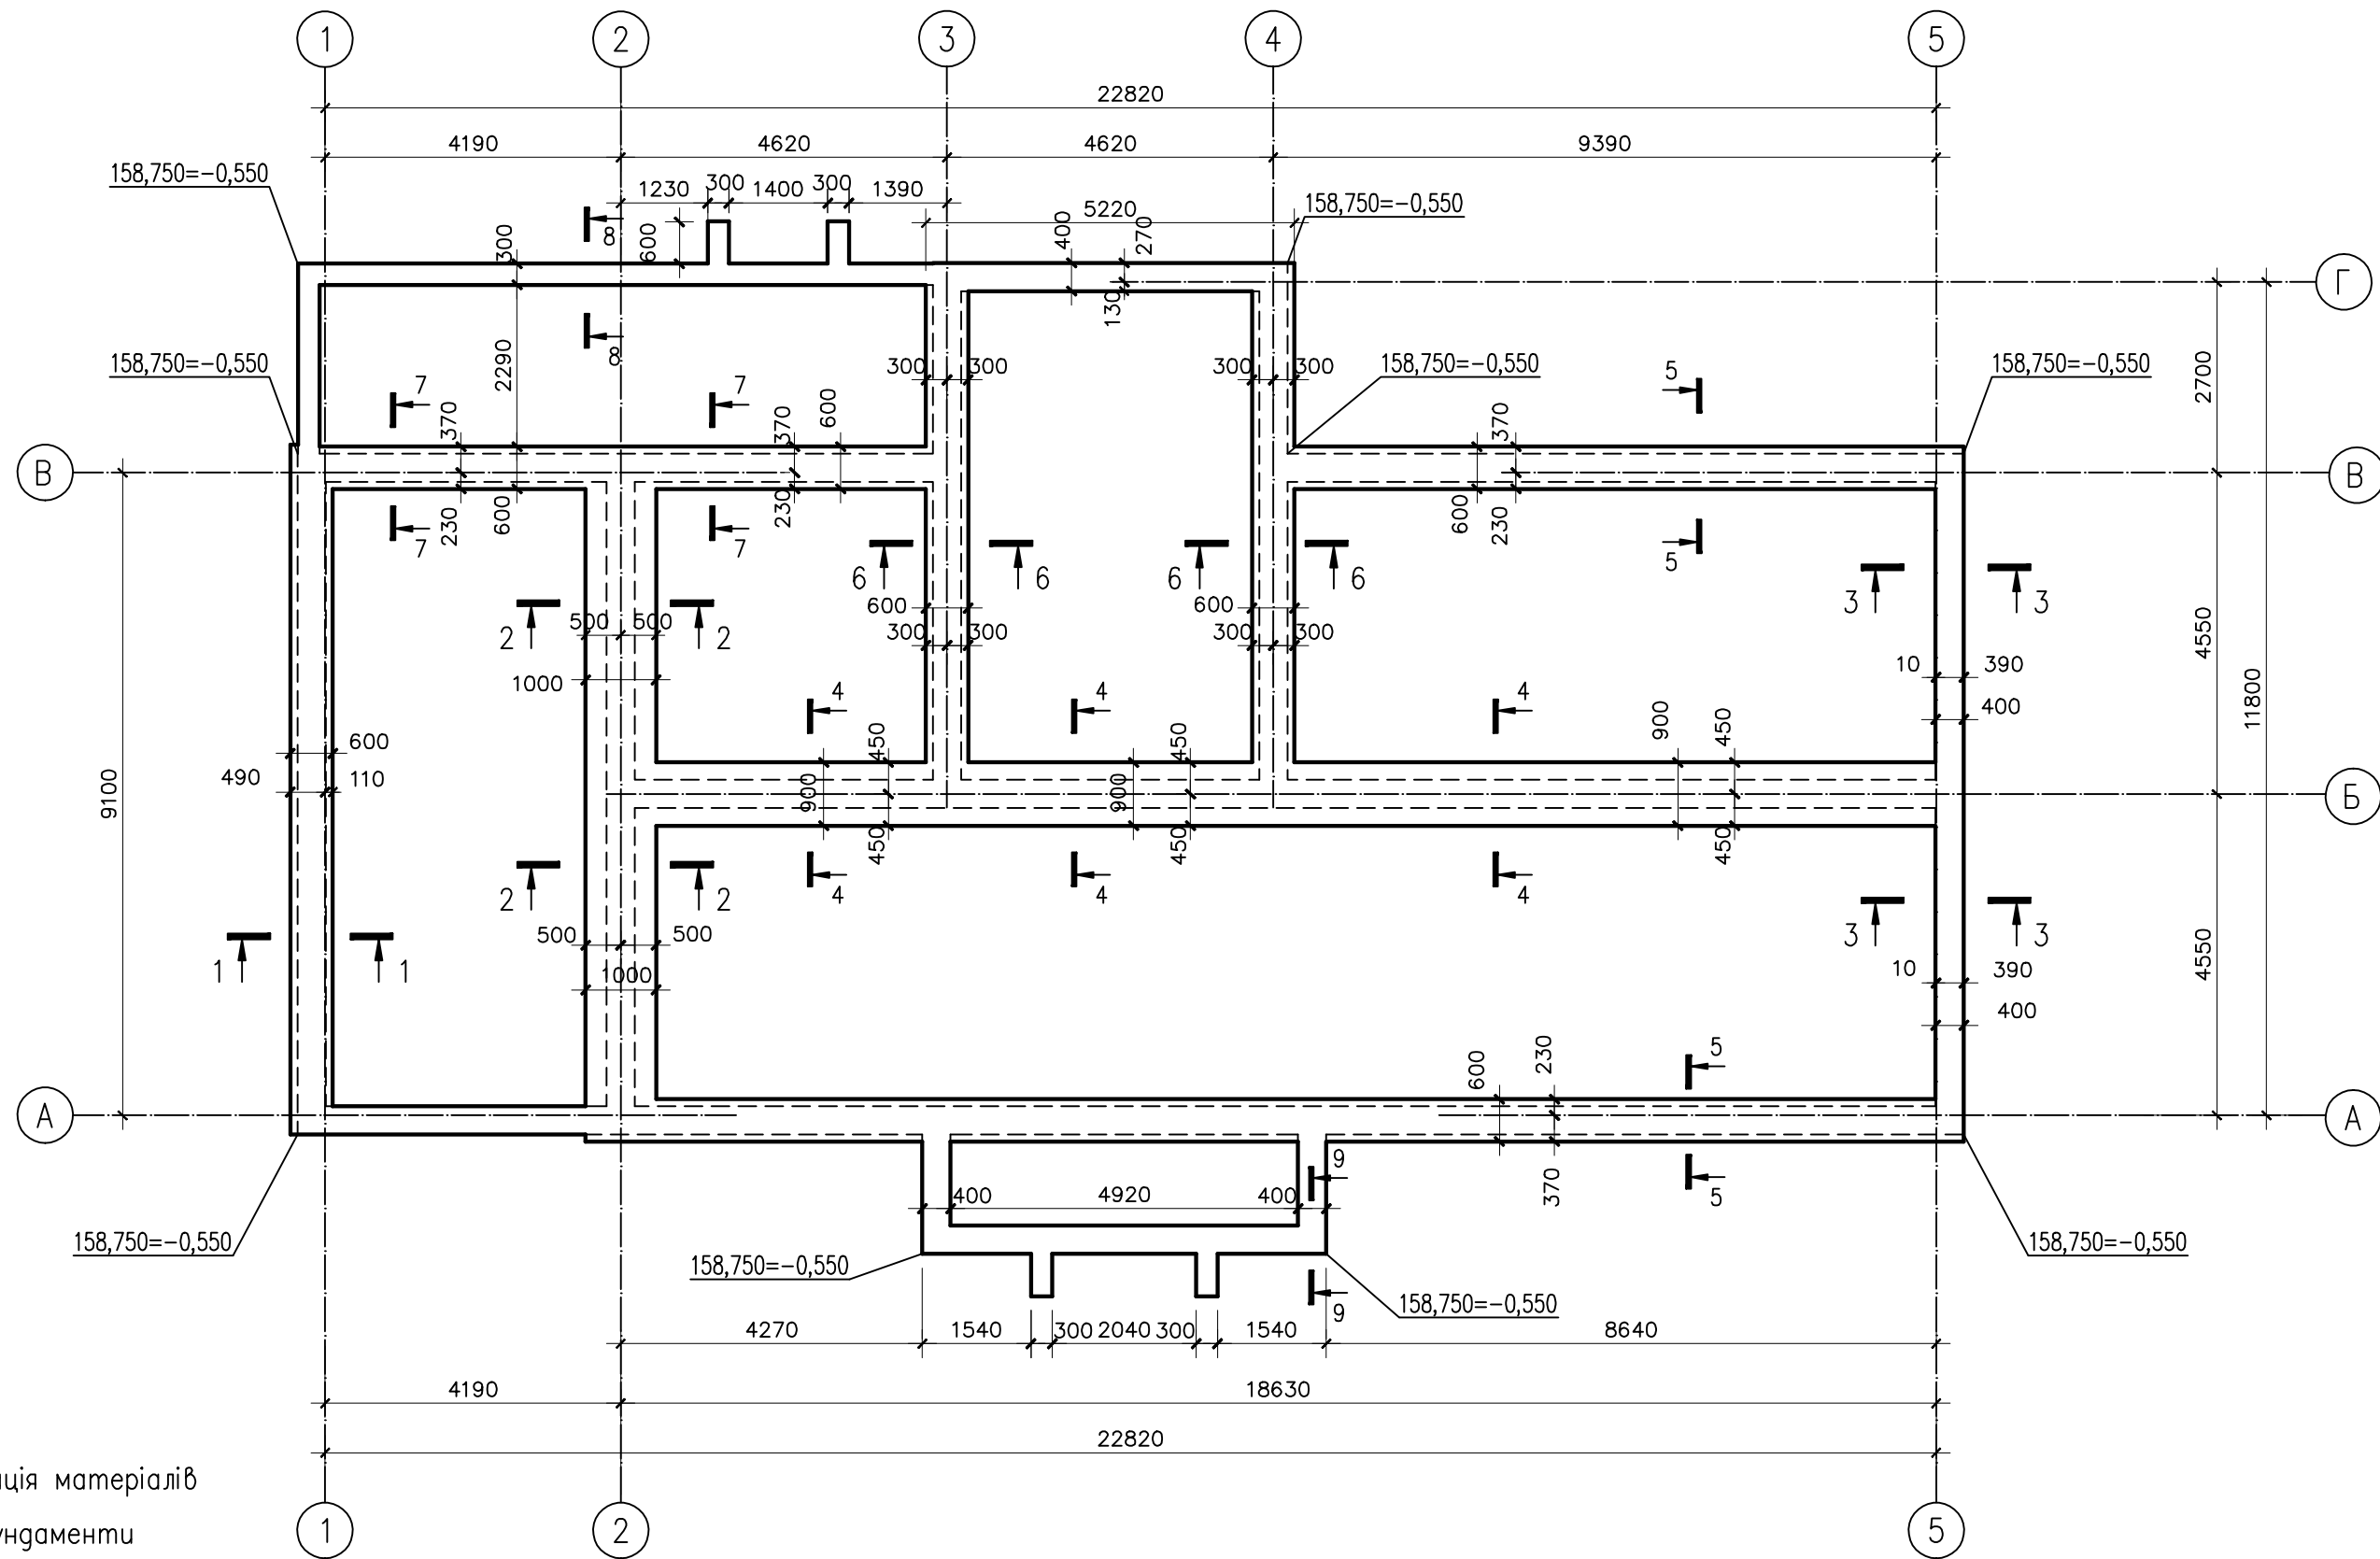

Специфікація матеріалів на фундаменти

Марка поз.	Найменування	Кількість	Всього
	Ø12 А400С	1250,0 мп	1110,0 кг
	Ø6 А240С	1200,0 мп	270,0 кг
	Монол. бетон кл. В25(W6), м3	25,0	ф-ти
	Монол. бетон кл. В15, м3	45,0	стіни
	Монол. бетон кл. В7,5, м3	11,0	підготов.
ЗД-1	Закладна деталь ЗД-1	5 шт.	
СТ-1	Труба 121x8 L=2850	3 шт.	
СТ-2	Труба 121x8 L=3650	2 шт.	360,0 кг

В зв'язку з високим рівнем ґрунтових вод, роботи по влаштуванню фундаментів вести в меженний період.

1. Даний аркуш див. разом з аркушами 13...18.

www.akvilonpro.ua; (099) 4299378, (096) 3944072

Індивідуальний житловий будинок

ЗМ.	Кільк.	Лист	№ док.	Підпис.	Дата
Гол. арх. пр.	Бірюкович О				2018

проект

Стадія	Лист	Листов
П	12	

Схема розташування монолітних залізобетонних фундаментів.

Архітектор Бірюкович О.