


Монолітний залізобетонний пояс МП-1 на позн. -0,500

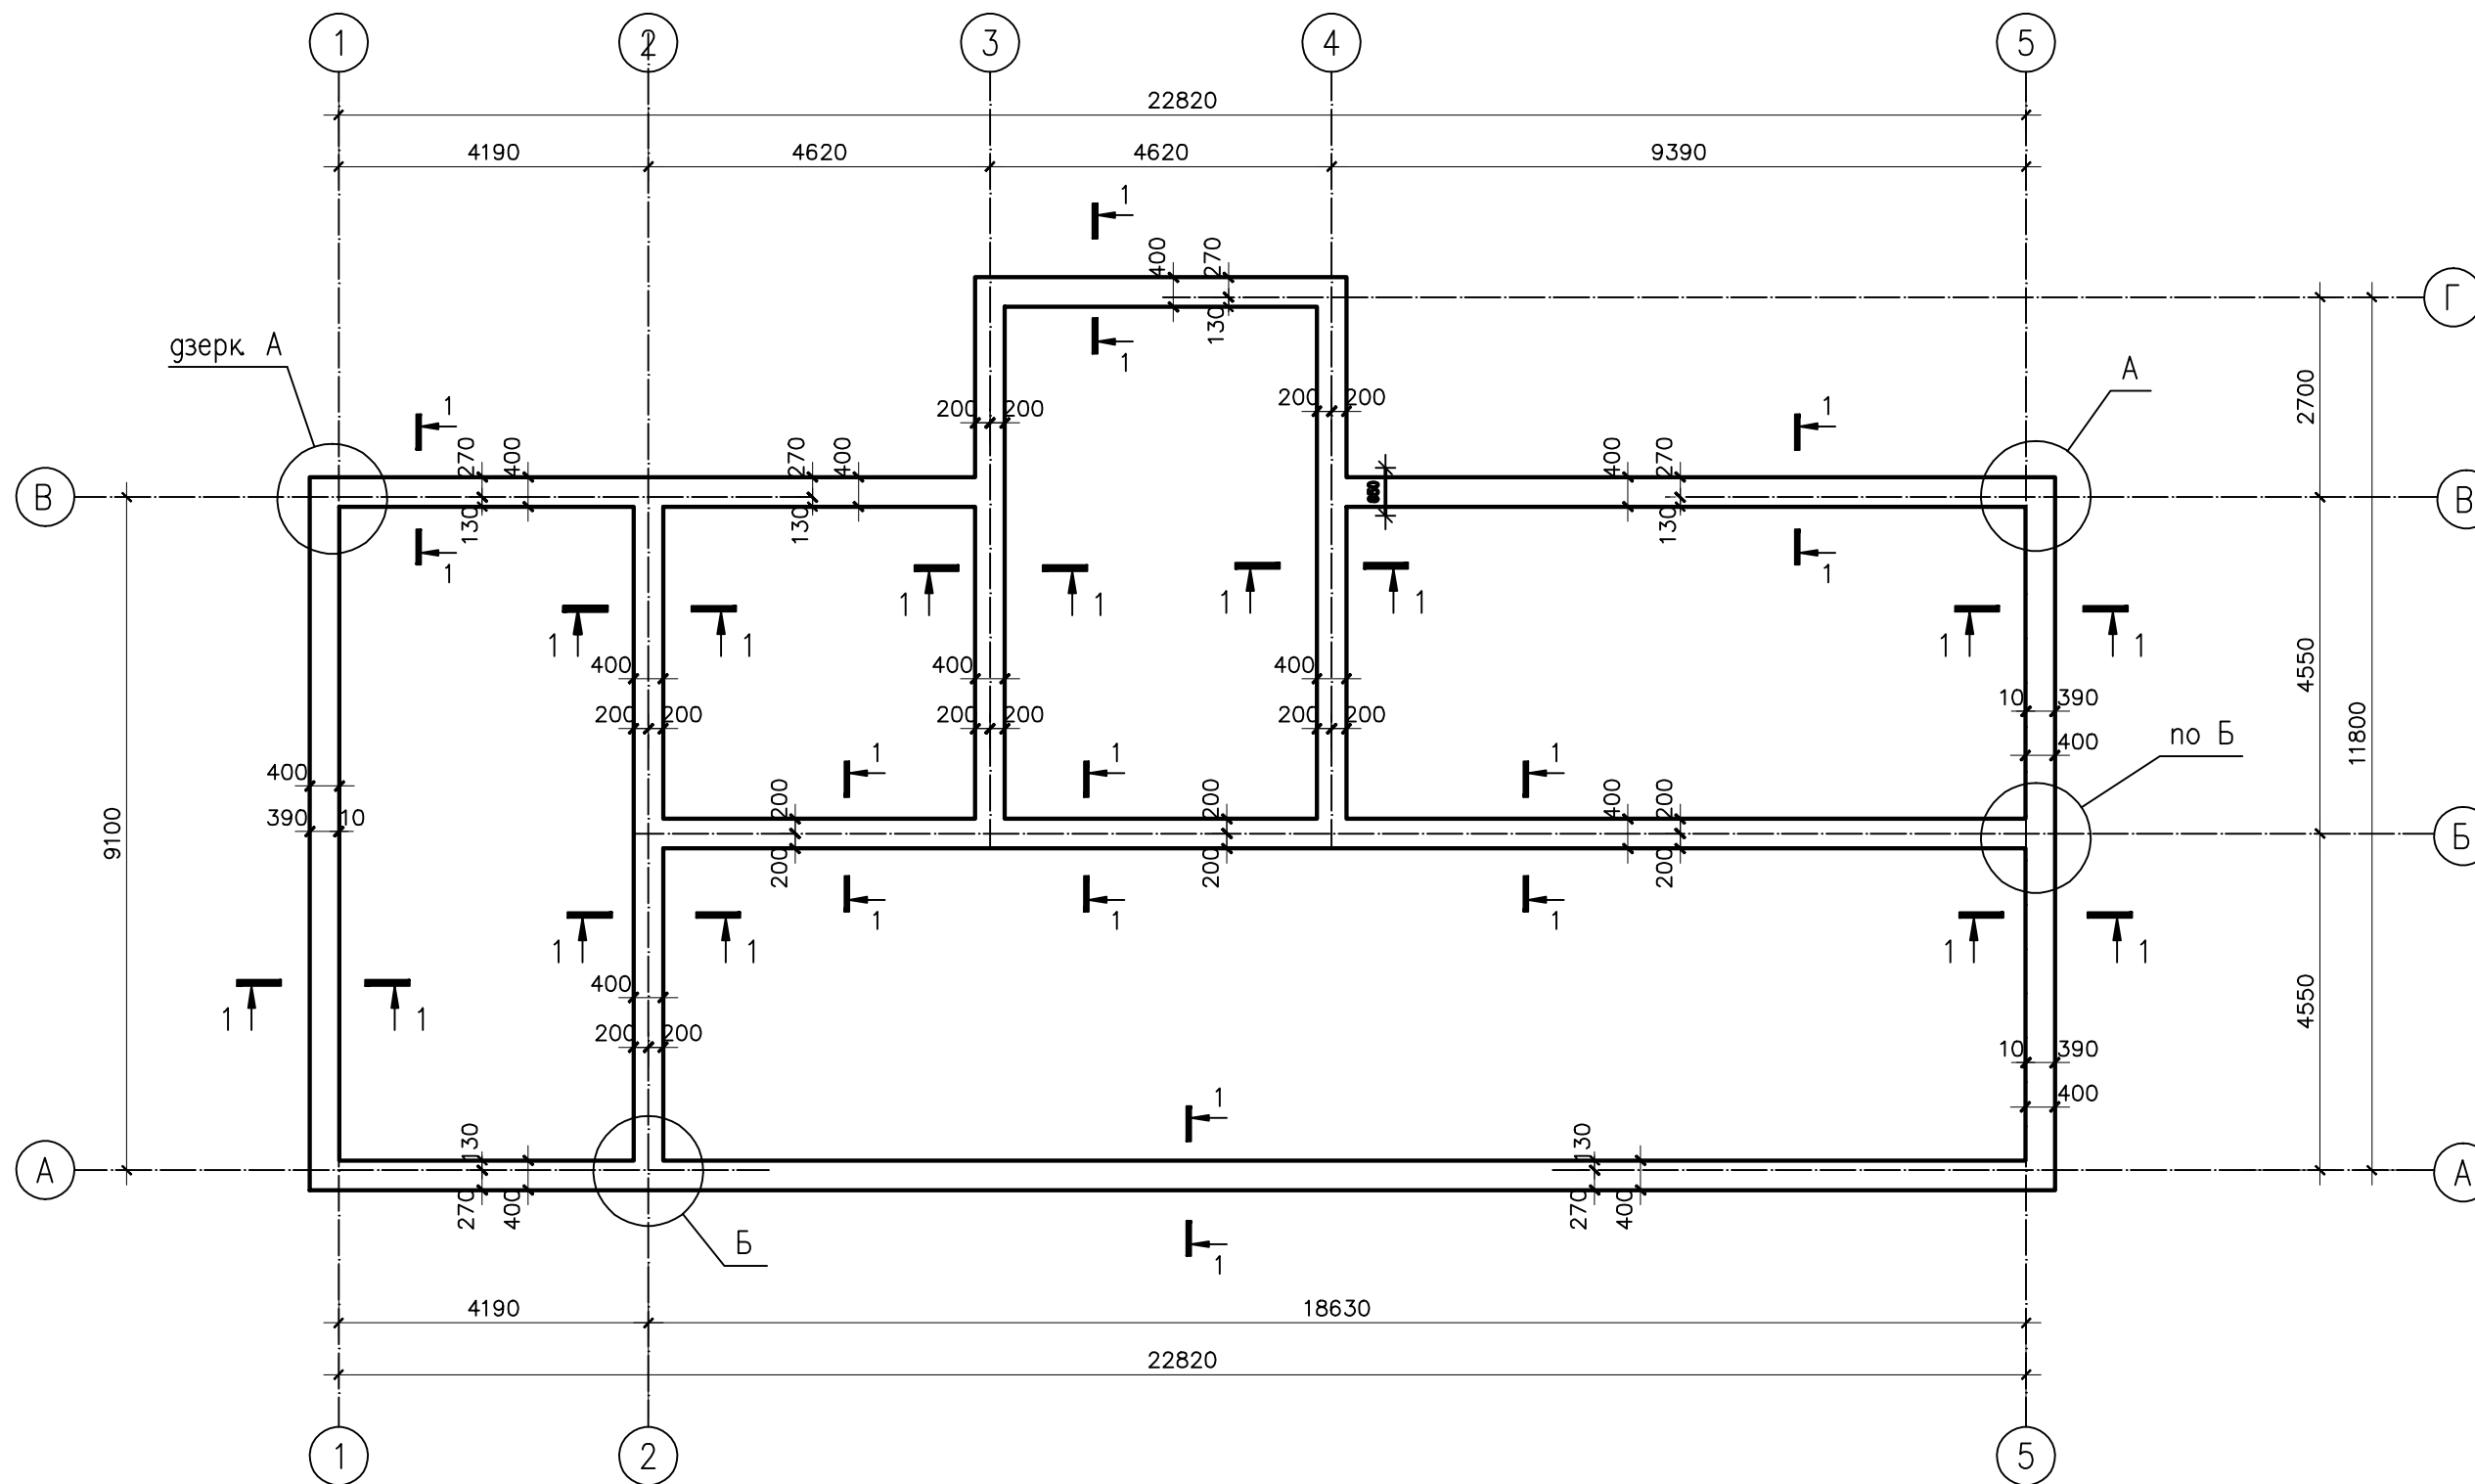

1. Даний аркуш див. разом з аркушами 12...16, 18.

Соголасовано

Г.л. спец.

зам. інж. №

Підпис. і дата

інж. Н. орча.

						www.akvilonpro.ua; (099) 4299378, (096) 3944072		
						індивідуальний житловий будинок		
ЗМ.	Кільк.	Лист	№ док.	Підпис.	Дата	проект		
						Стадія	Лист	Листов
						П	17	
						Архітектор Бірюкович О.		
						Монолітний з.б. пояс МП-1 на позн. -0,500.		
Гол.арх.пр.		Бірюкович О		2018				