


Схема плити фундаменту

16220 M1:100

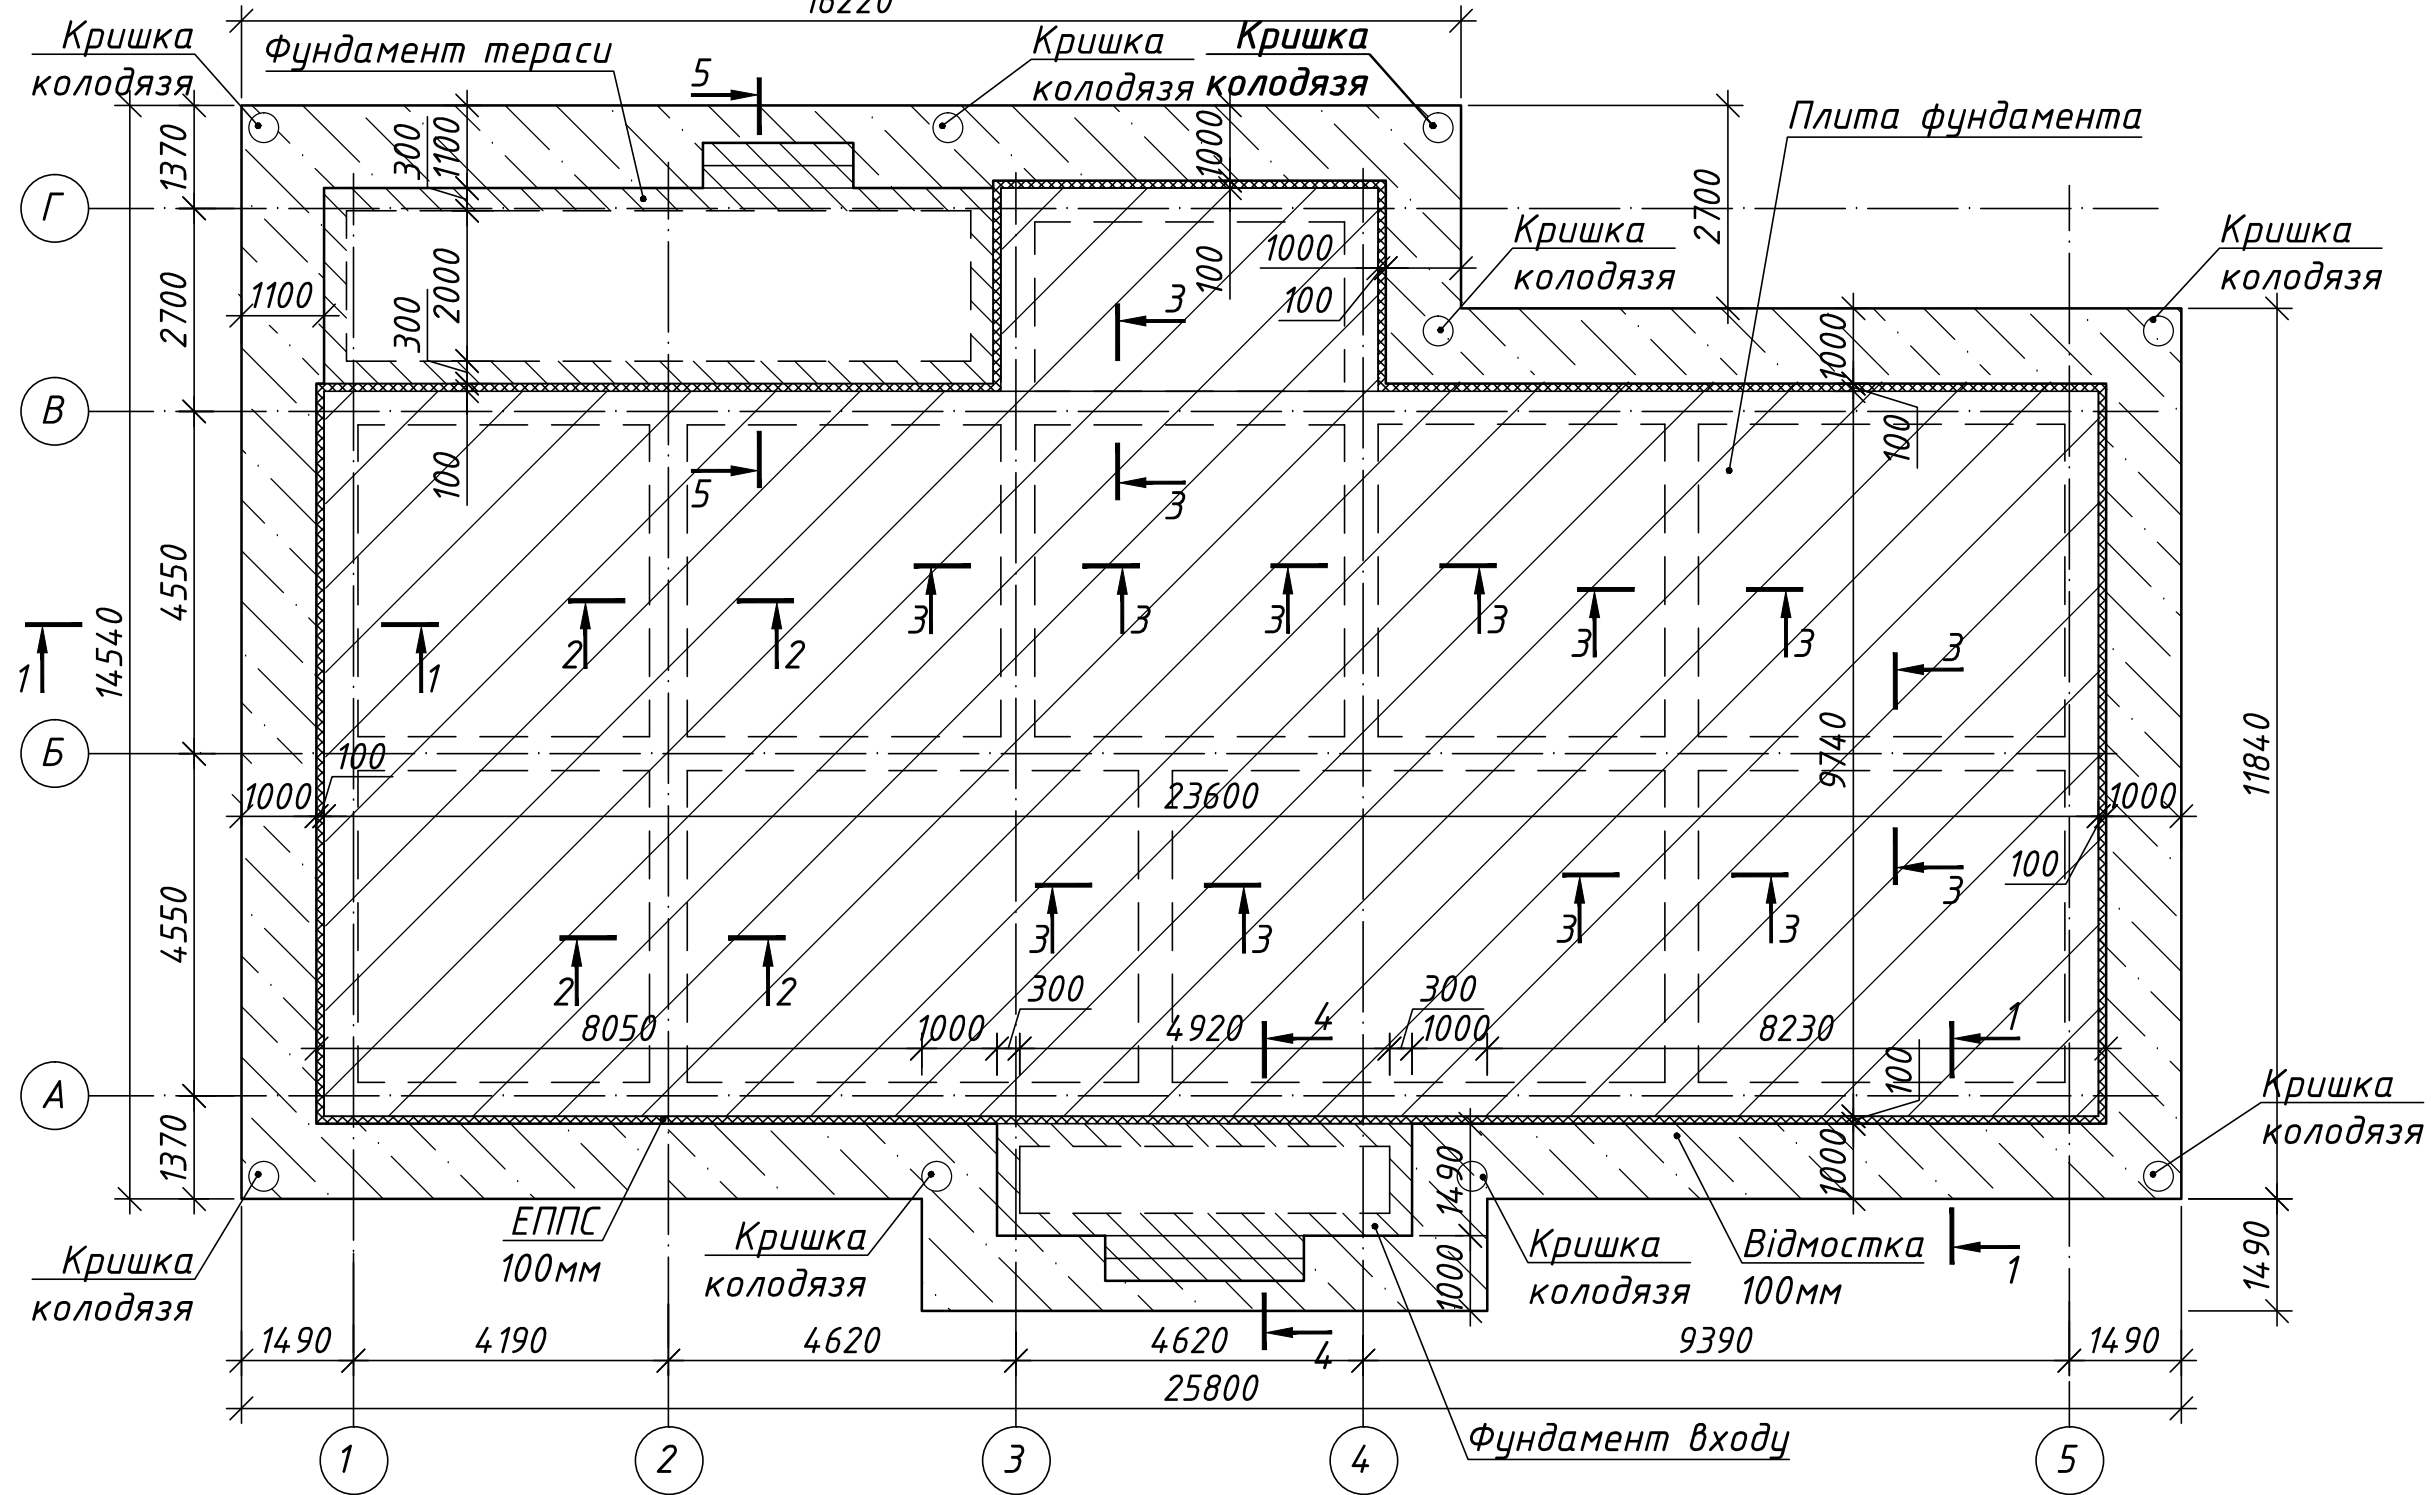

1. Загальні дані див. аркуш 1.
2. Дивитися разом з аркушем 3-6.
3. За умовну позначку 0,000 прийнятий рівень чистої підлоги першого поверху.
4. Під фундаментом виконується подушка з трамбованого піску товщиною 600-650 мм і виступає за грань фундаменту на 1100мм.
5. Трамбування виконувати пошарово, кожні 100-150 мм.
6. Отвори під інженерні мережі виконати по місцю.

Конструктивні рішення					
Індивідуальний житловий будинок					
Зм.	Кіл.уч.	Арк.	№ док.	Підпис	Дата
Розробив	Чезорка	М. Чезорка			
Перевірів	Гуртовий				
Н. контр.	Гуртовий				
Житловий будинок				Стадія	Аркуш
Схема плити фундаменту				РП	2
				Аркушів	10



№ в. організації
 Підпис і дата
 Зам. інв. №