


4-4
M1:25

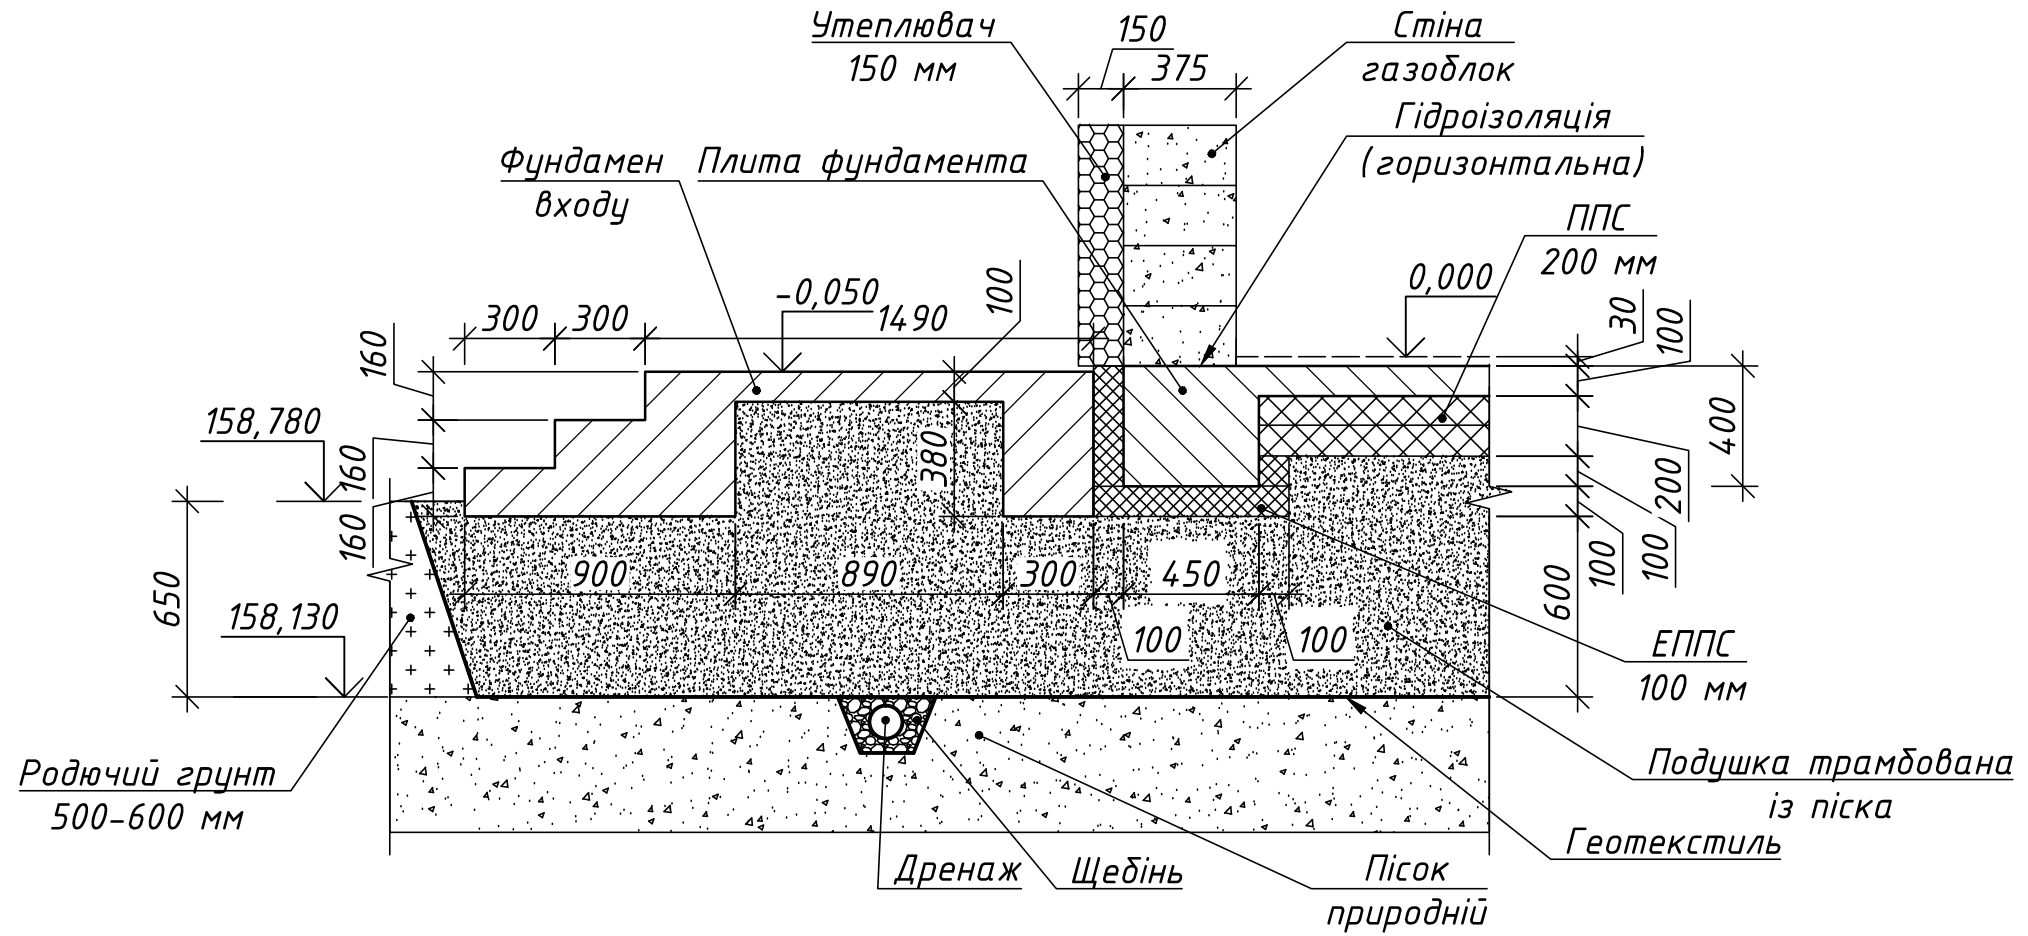

1. Загальні дані див. аркуш 1.
2. Дивитися разом з аркушем 2-6.

№ в. № організації
Підпис і дата
Зам. інв. №

Конструктивні рішення					
Індивідуальний житловий будинок					
Зм.	Кіл.уч.	Арк.	№ док.	Підпис	Дата
Розробив	Чегорка	М. Чегорка			
Перевірів	Гуртовий				
Н. контр.	Гуртовий				
				Житловий будинок	РП
				Розріз 4-4	4
				10	