


Схема дренажу фундаменту

М 1:100

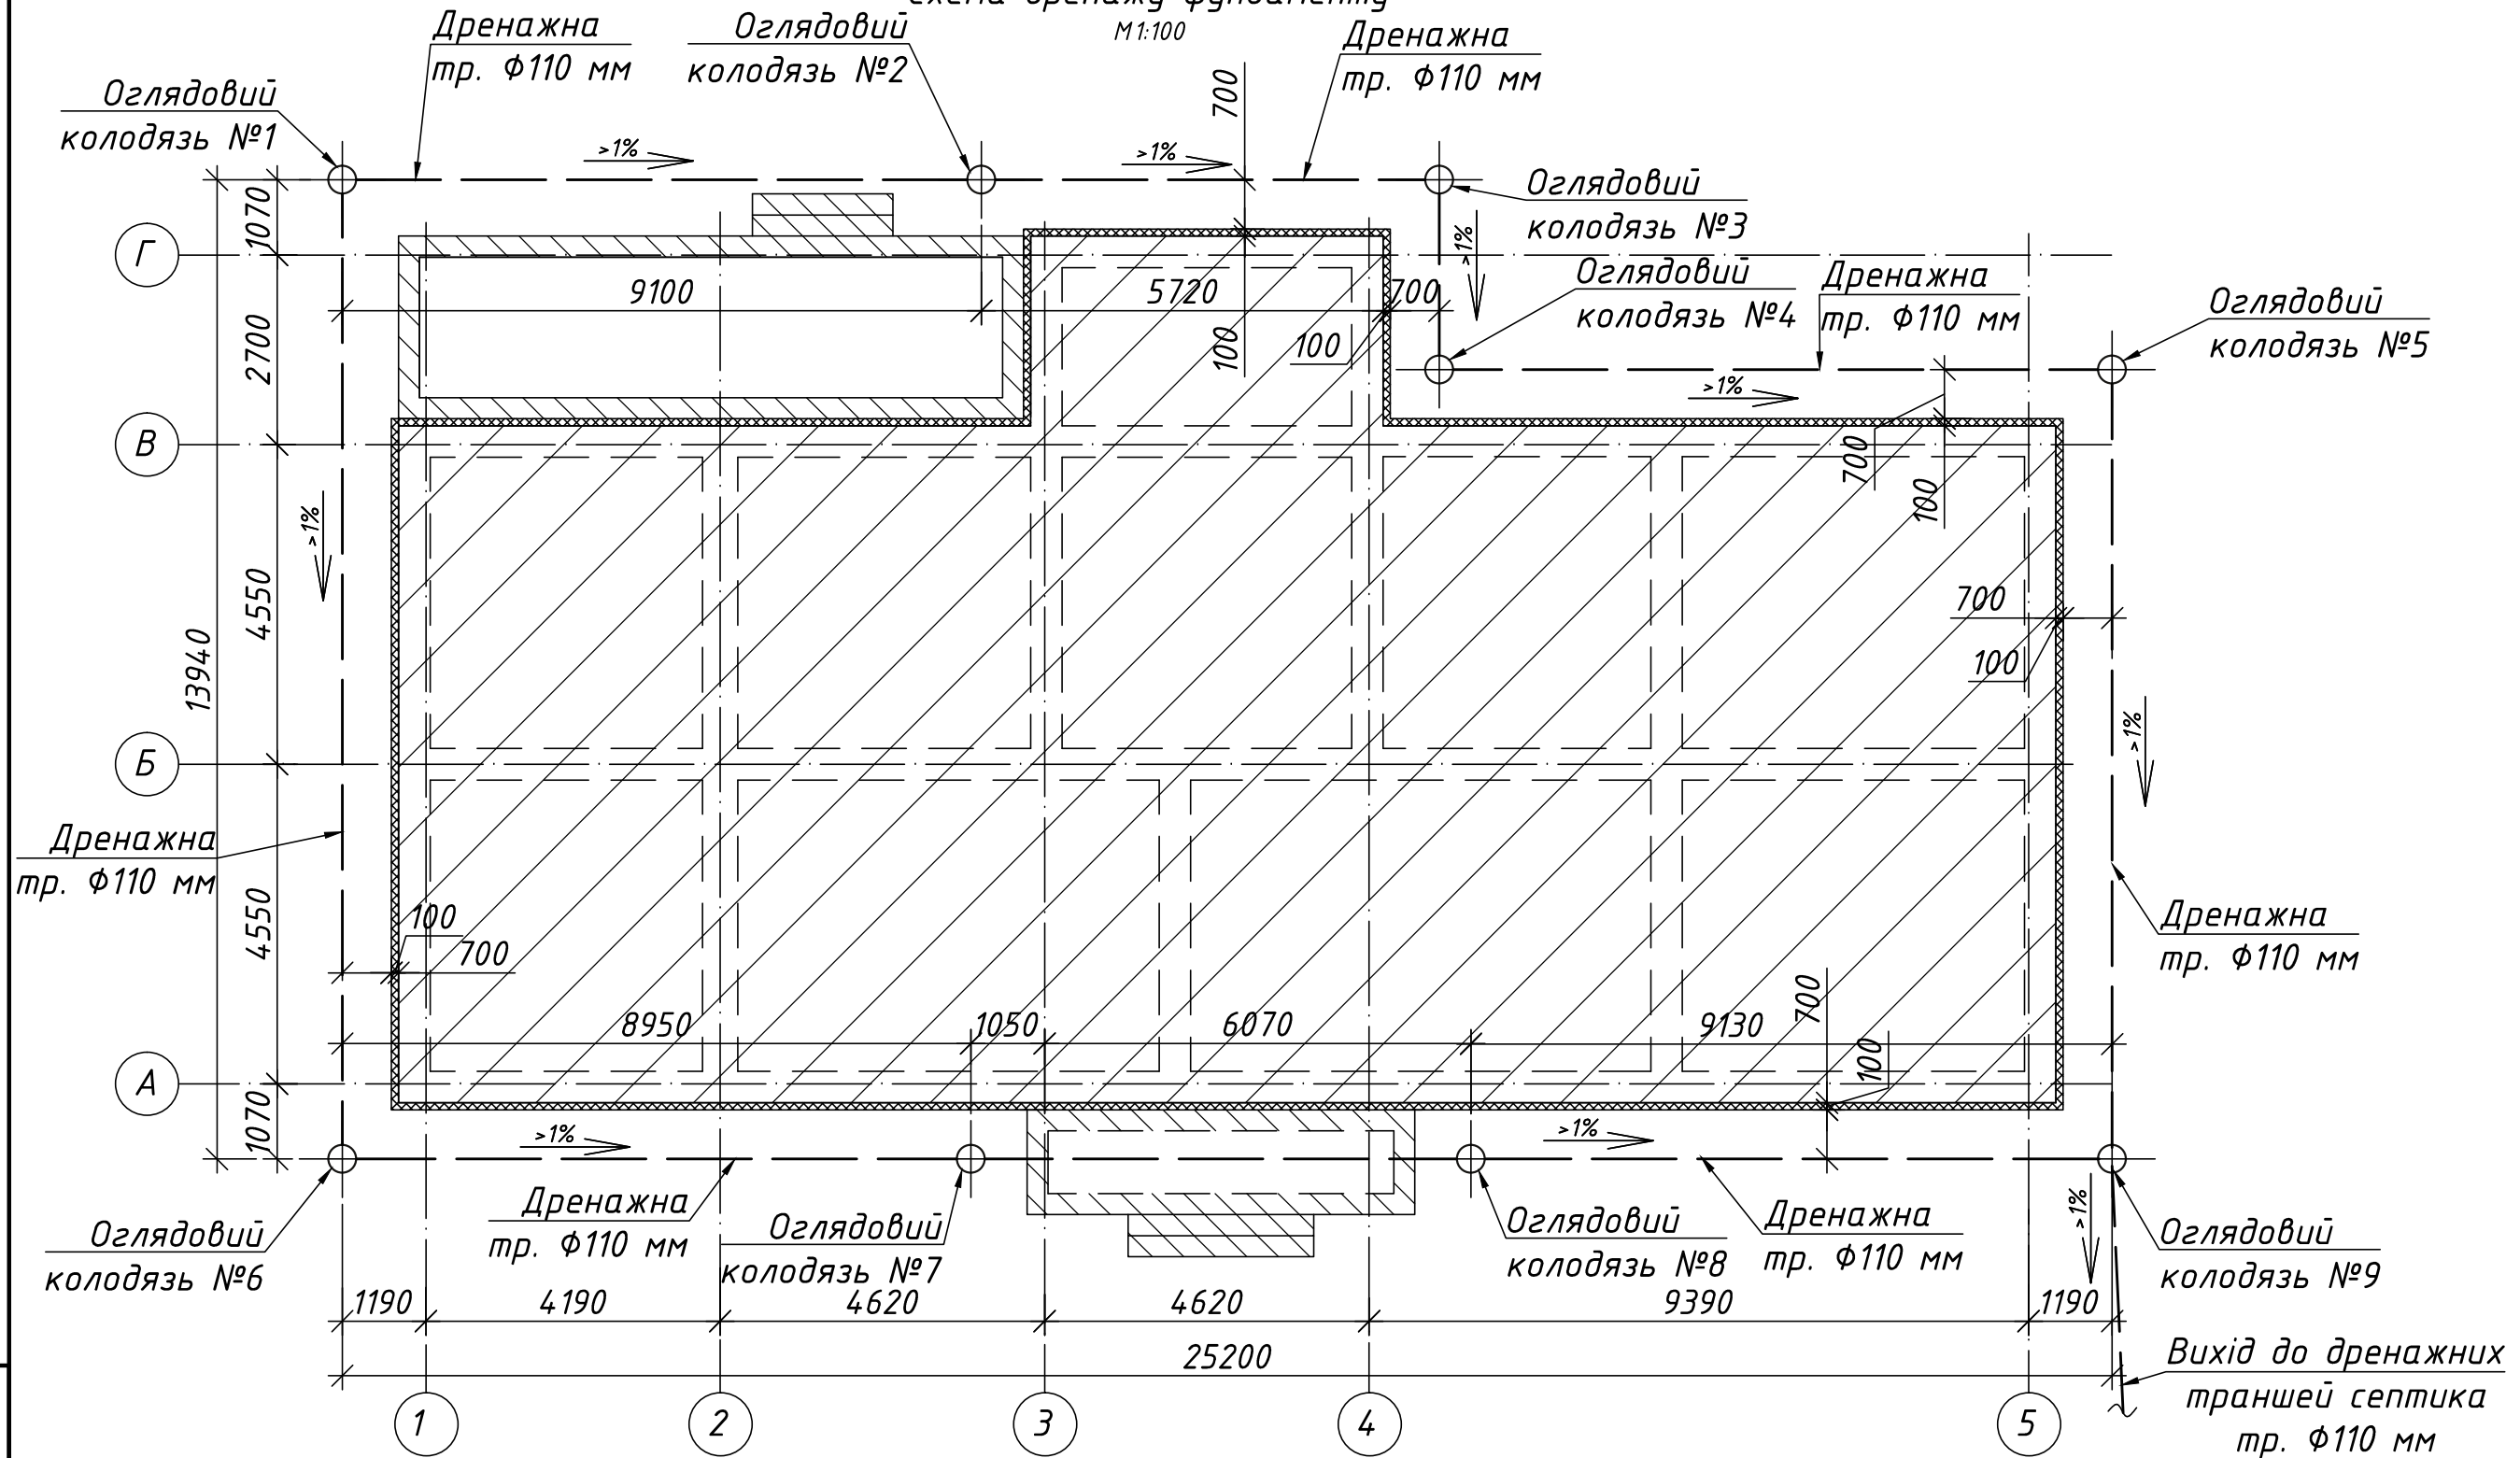

Специфікація

Поз.	Найменування	Один вим.	Кіл.
1	Дренажна тр.Ф110	м.п.	84,7
2	Оглядовий колодезь	шт	9
3	Щедінь (фракція 20-40)	т	4,6
4	Геотекстиль (136 г/м ²)	м ²	75,6

1. Загальні дані див. аркуш 1.
2. Дивитися разом з аркушем 2-6.

Конструктивні рішення

Індивідуальний житловий будинок

Зм.	Кіл.уч.	Арк.	№ док.	Підпис	Дата	Житловий будинок	Стадія	Аркуш	Аркушів
Розробив	Чезорка	М.Чезорка					РП	6	10
Перевірів	Гуртовий					Схема дренажу фундаменту			
Н. контр.	Гуртовий								



№ в.№ організації Підпис і дата Зам. інв. №