


План фундаменту
М1:100

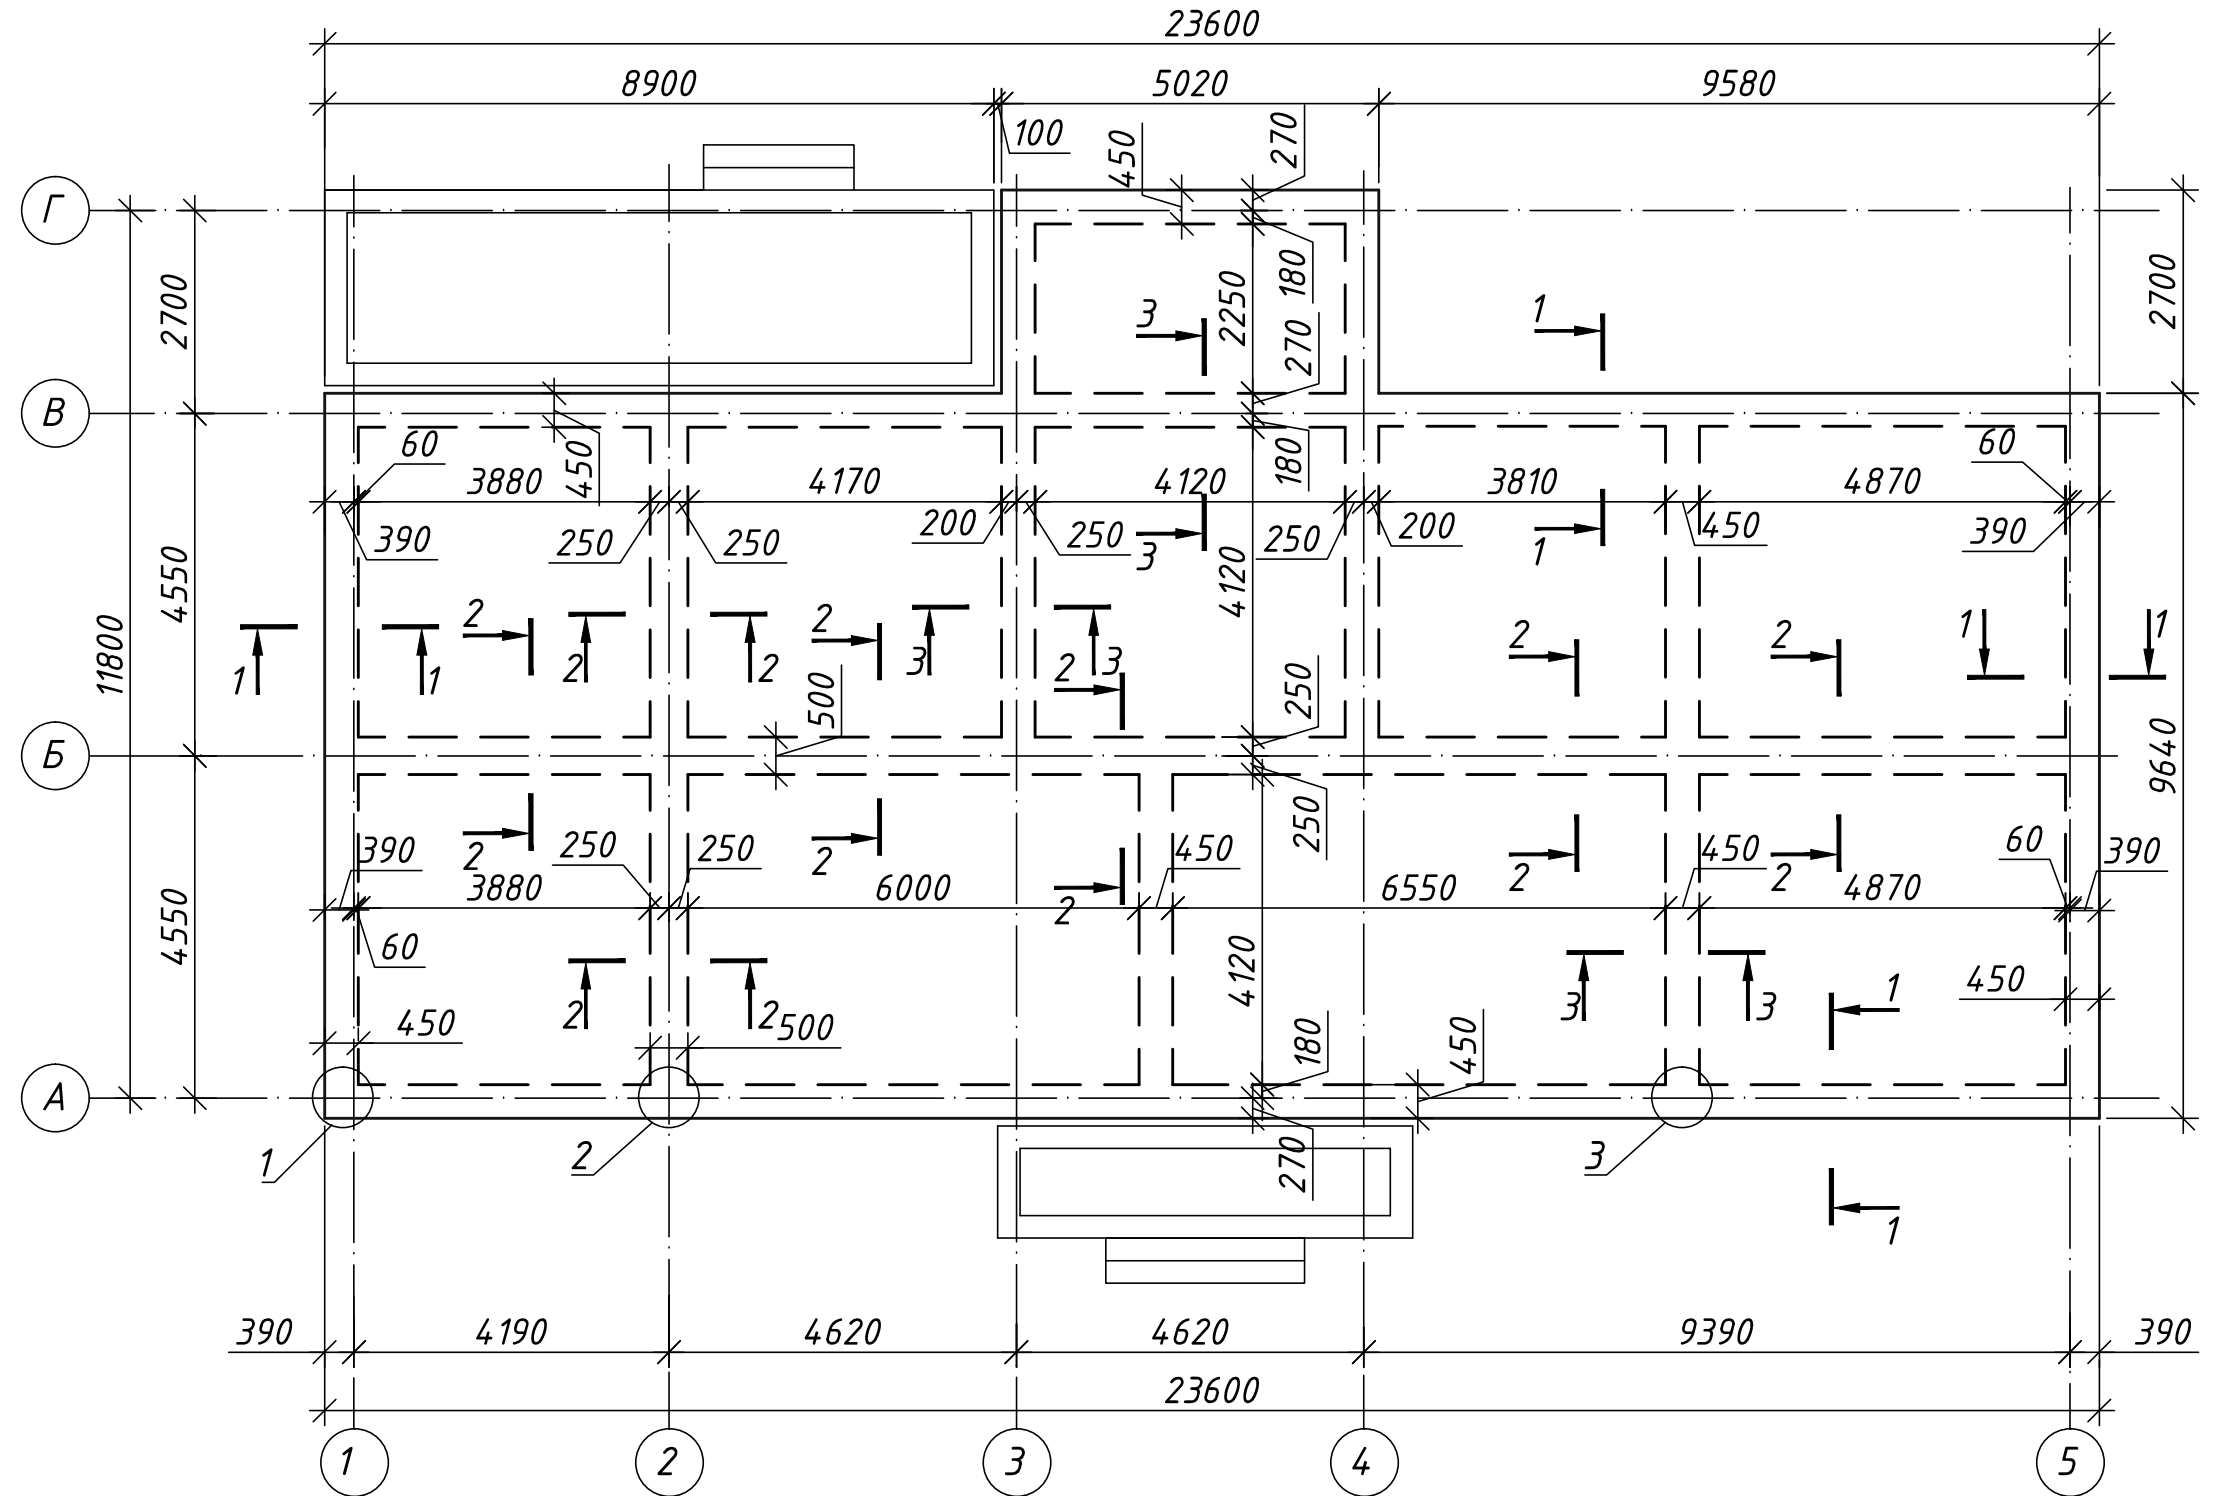

1. Загальні дані див. аркуш 1.
2. Дивитися разом з аркушем 2-10.
3. За умовну позначку 0,000 прийнятий рівень чистої підлоги першого поверху.
4. Опалубні, арматурні та бетонні роботи виконувати відповідно до вимог СНиП 3.03.01-87.
5. При бетонуванні конструкції у жарку пору року вжити заходи по їх зволоженню та укриттю від висушування. При бетонуванні конструкції за від'ємних температур слід виконувати вимоги СНиП 3.03.01-87 пункт 2.53...2.62.
6. Під фундаментом виконується подушка з трамбованого піску.
7. Отвори під інженерні мережі дивись креслення ВК.

Конструктивні рішення					
Індивідуальний житловий будинок					
Зм.	Кіл.уч.	Арк.	№ док.	Підпис	Дата
Розробив	Чезорка	М. Чезорка			
Перевірів	Гуртовий				
Н. контр.	Гуртовий				
Житловий будинок				Стадія	Аркуш
План фундаменту				РП	7
				Аркушів	10



№ в. № організації
Підпис і дата
Зам. інв. №