



Фасад 5-1

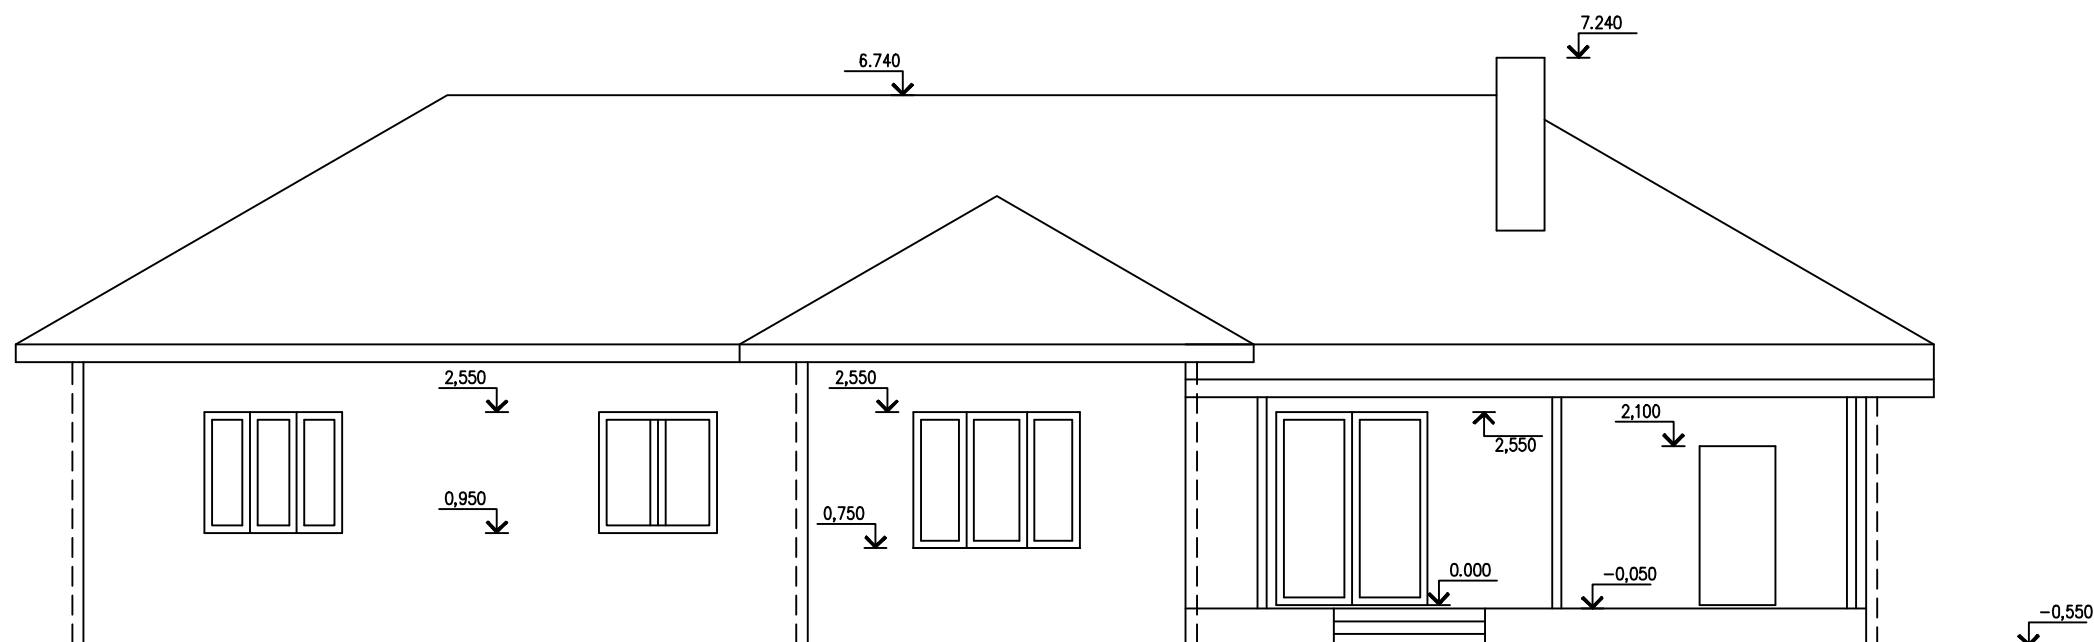

Фасад Г-А

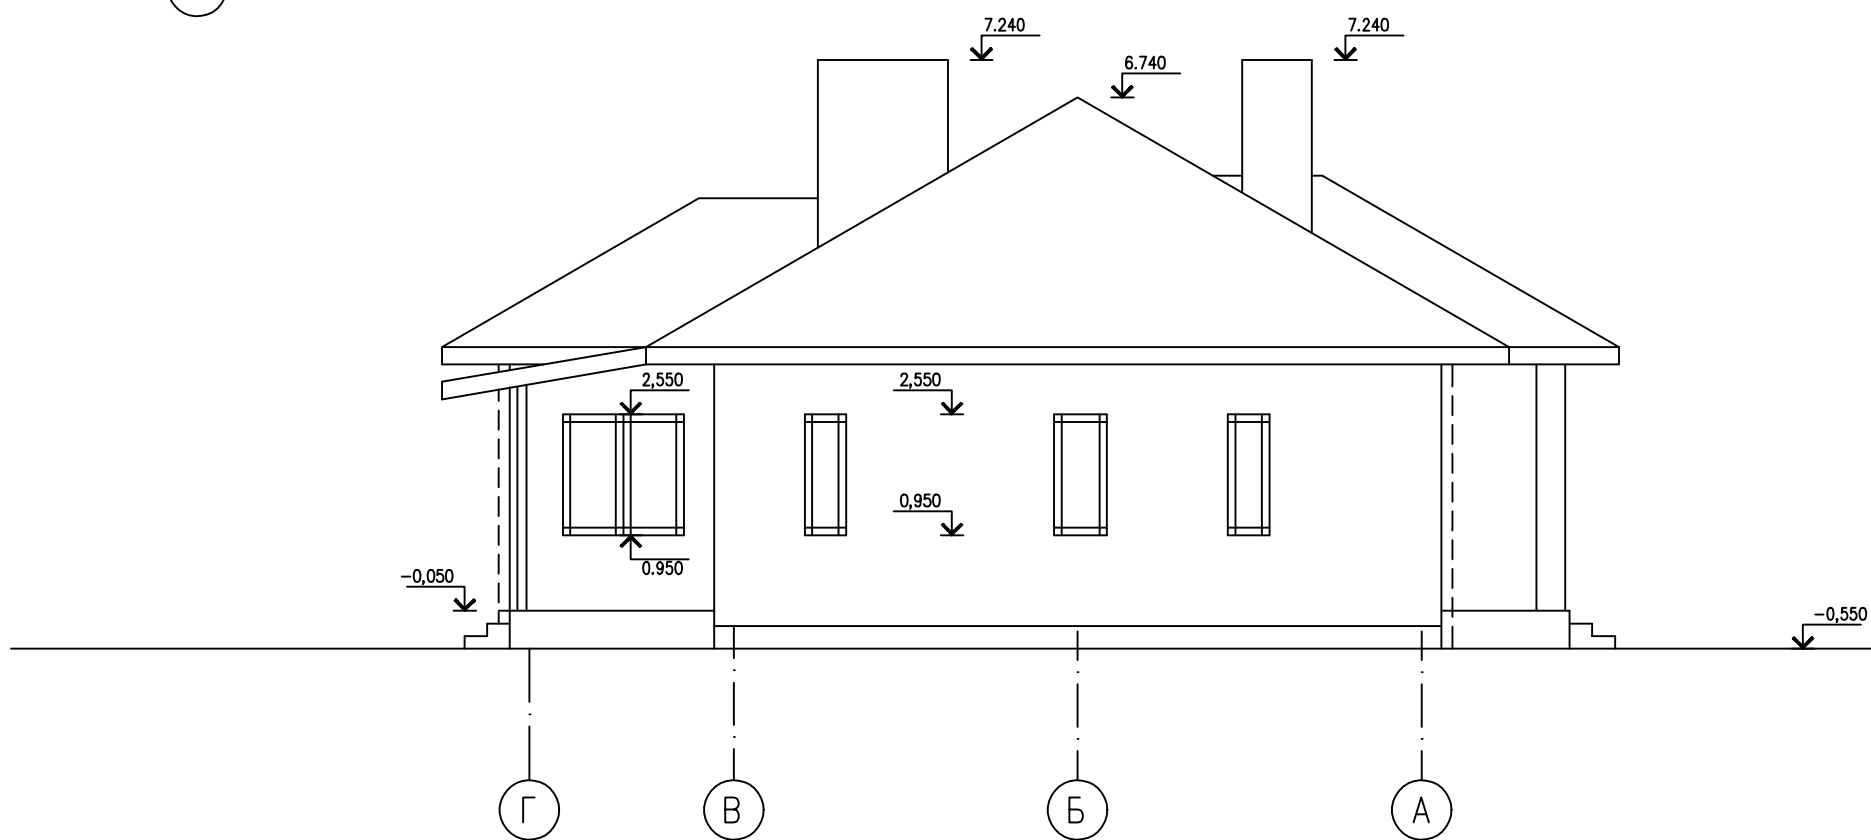

1. Даний аркрозглядати спільно з арк6,7,9...11

Соголасовано

Г.л. спец.

зам. інж. №

Підпис. і дата

інж. № ориж.

|             |        |      |        |         |      |   |  |                         |      |        |
|-------------|--------|------|--------|---------|------|---|--|-------------------------|------|--------|
|             |        |      |        |         |      | www.akvilonpro.ua; (099) 4299378, (096) 3944072 |  |                         |      |        |
|             |        |      |        |         |      | Індивідуальний житловий будинок                 |  |                         |      |        |
| ЗМ.         | Кільк. | Лист | № док. | Підпис. | Дата | проект  |  | Стадія                  | Лист | Листов |
|             |        |      |        |         |      |   |  | П                       | 8    |        |
|             |        |      |        |         |      | Фасад 5-1,<br>фасад Г-А                         |  | Архітектор Бірюкович О. |      |        |
| Гол.арх.пр. |        |      |        |         |      | Бірюкович О                                     |  | 2018                    |      |        |