


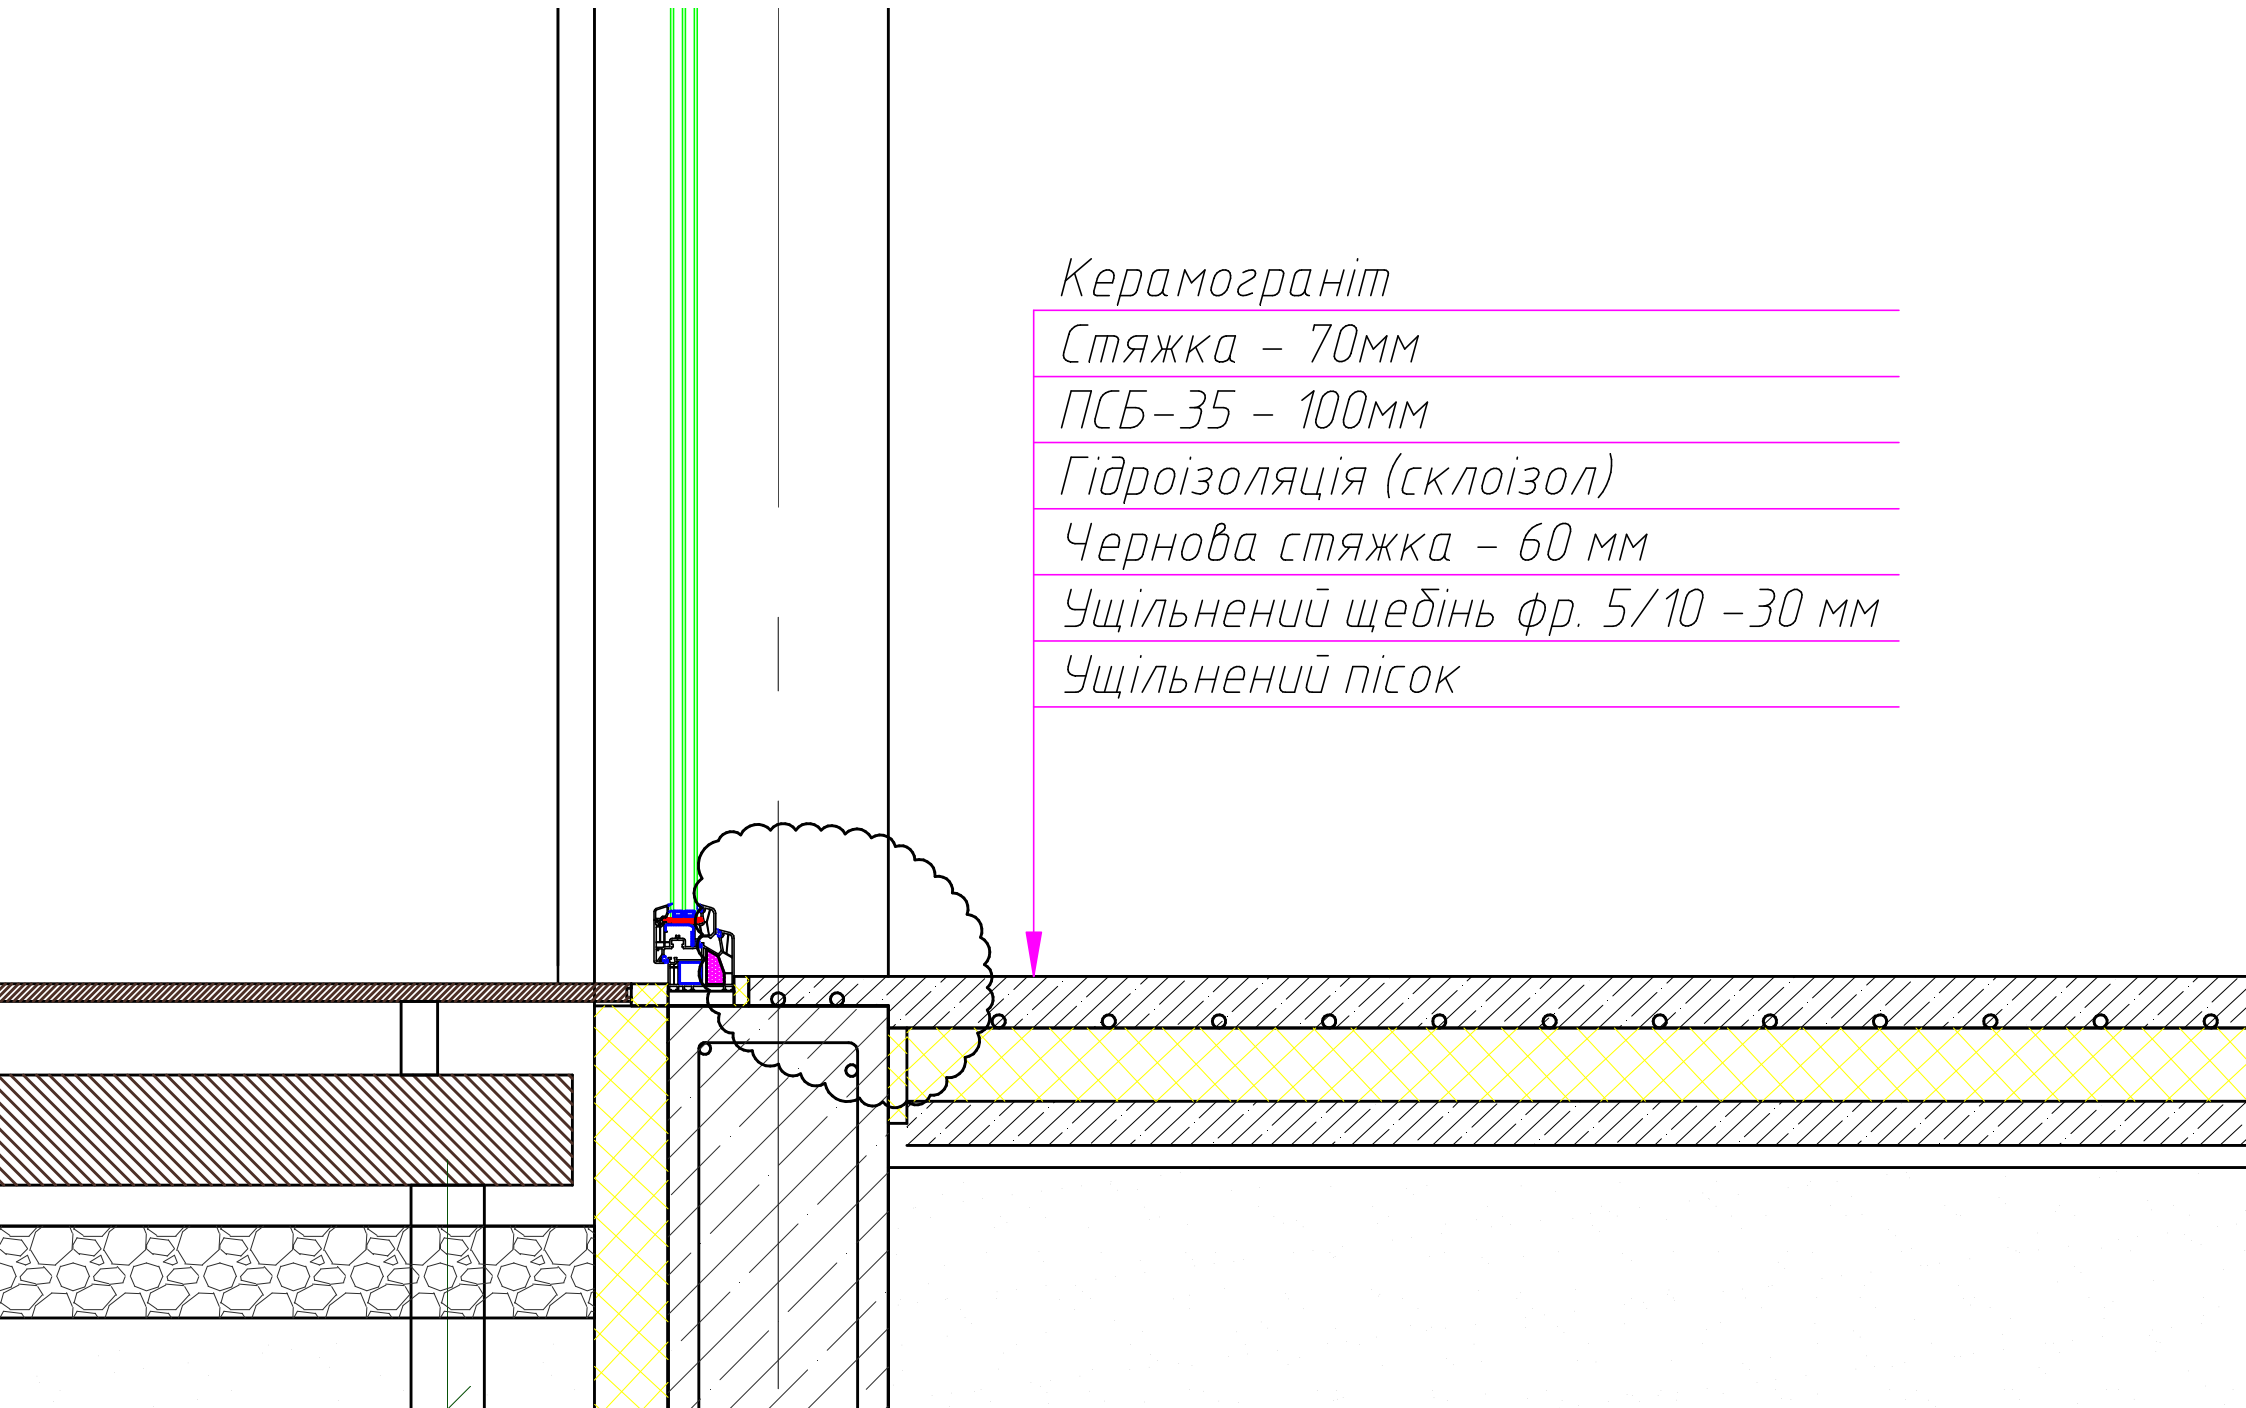

Керамограніт

Стяжка – 70мм

ПСБ-35 – 100мм

Гідроізоляція (склоізол)

Чернова стяжка – 60 мм

Ущільнений щебінь фр. 5/10 – 30 мм

Ущільнений пісок