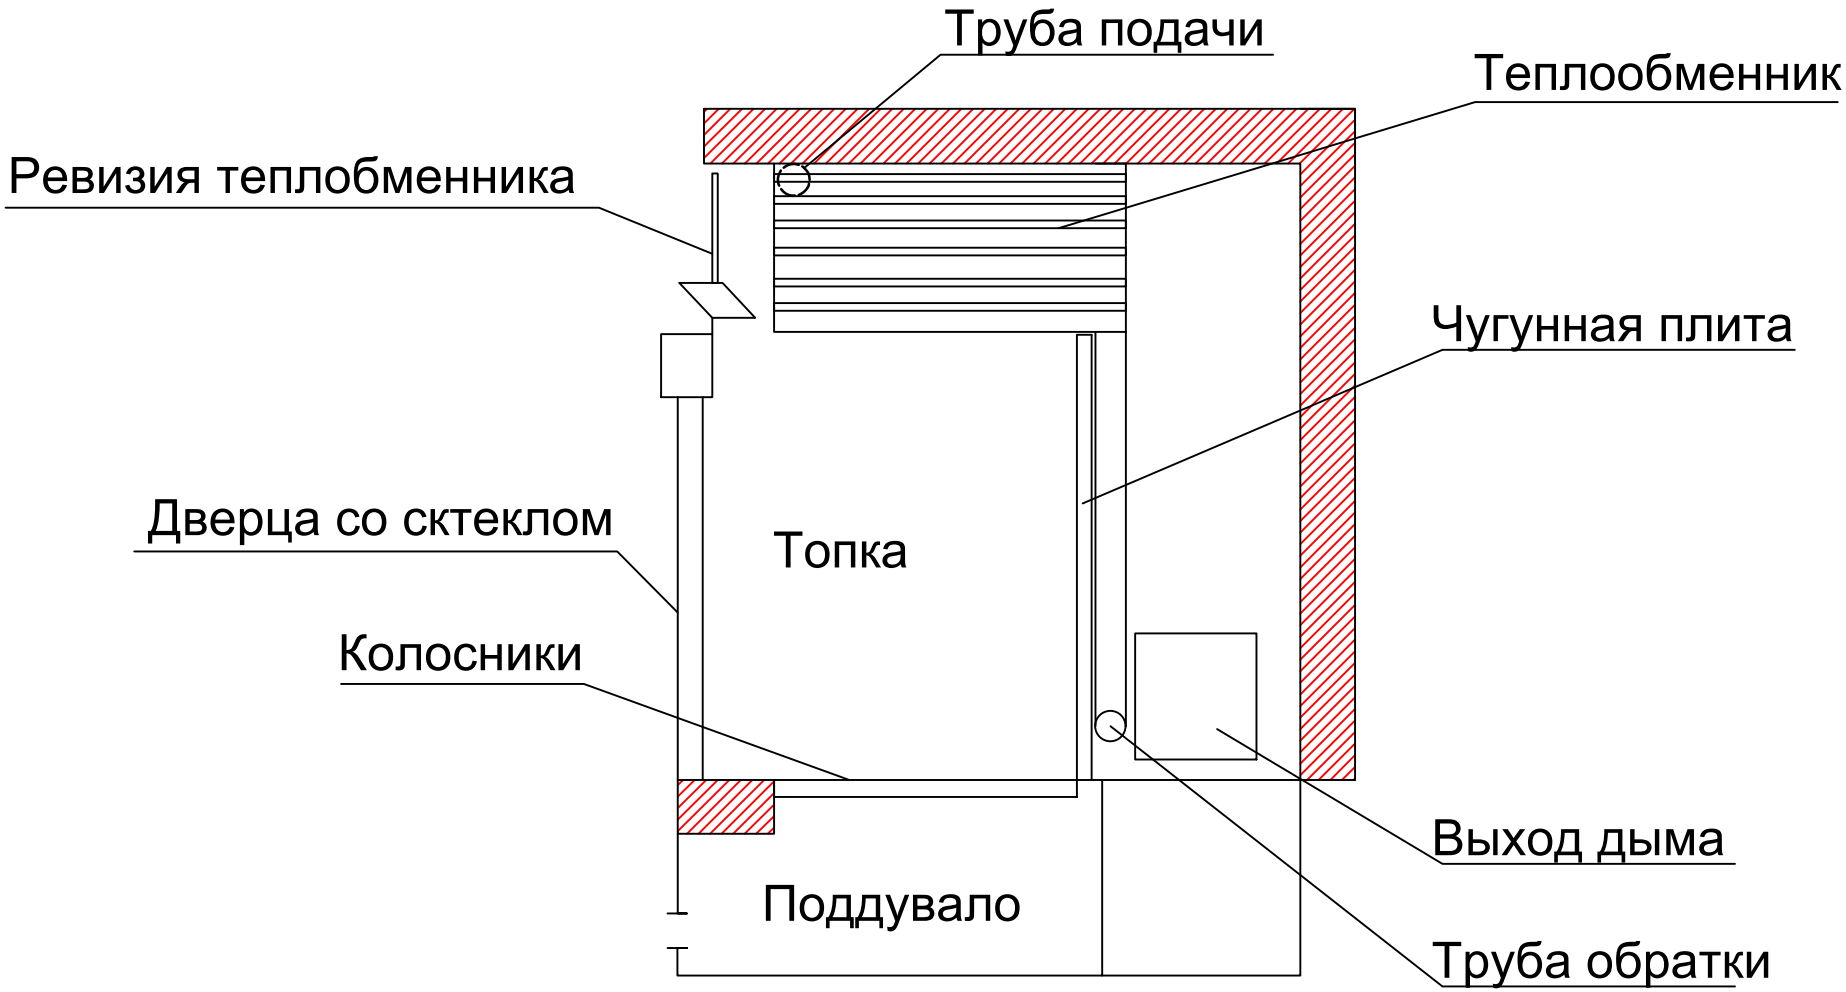
Труба подачи
Теплообменник
Ревизия теплобменника
Чугунная плита
Дверца со сктеклом
Топка
Колосники
Выход дыма
Поддувало
Труба обратки