


Красным выделены зоны отопления теплым полом.
 Фиолетовым - обогрев радиаторами
 Гараж - температура зимой нужна на уровне +5
 По остальным помещениям +22, санузлы +24
 Отопление планируется тепловым насосом геотермальным (типа Nibe 1245)

						08-19. ДП			
						Київська обл., Бориспільський р-н, с. Щасливе, вул. Мисливська, 7			
Зм.	Ключ	Аркуш	№Док.	Підпис	Дата	Дизайн-проект житлового будинку	Стадія	Аркуш	Аркушів
Керівник		Агеев Е.		<i>[Signature]</i>			РП	3	
Ідея		Агеев Е.		<i>[Signature]</i>					
Проектував		Агеев Е.		<i>[Signature]</i>					
Візуалізація		Якубович Т.		<i>[Signature]</i>		Кладочний план першого поверху	A GROUP		

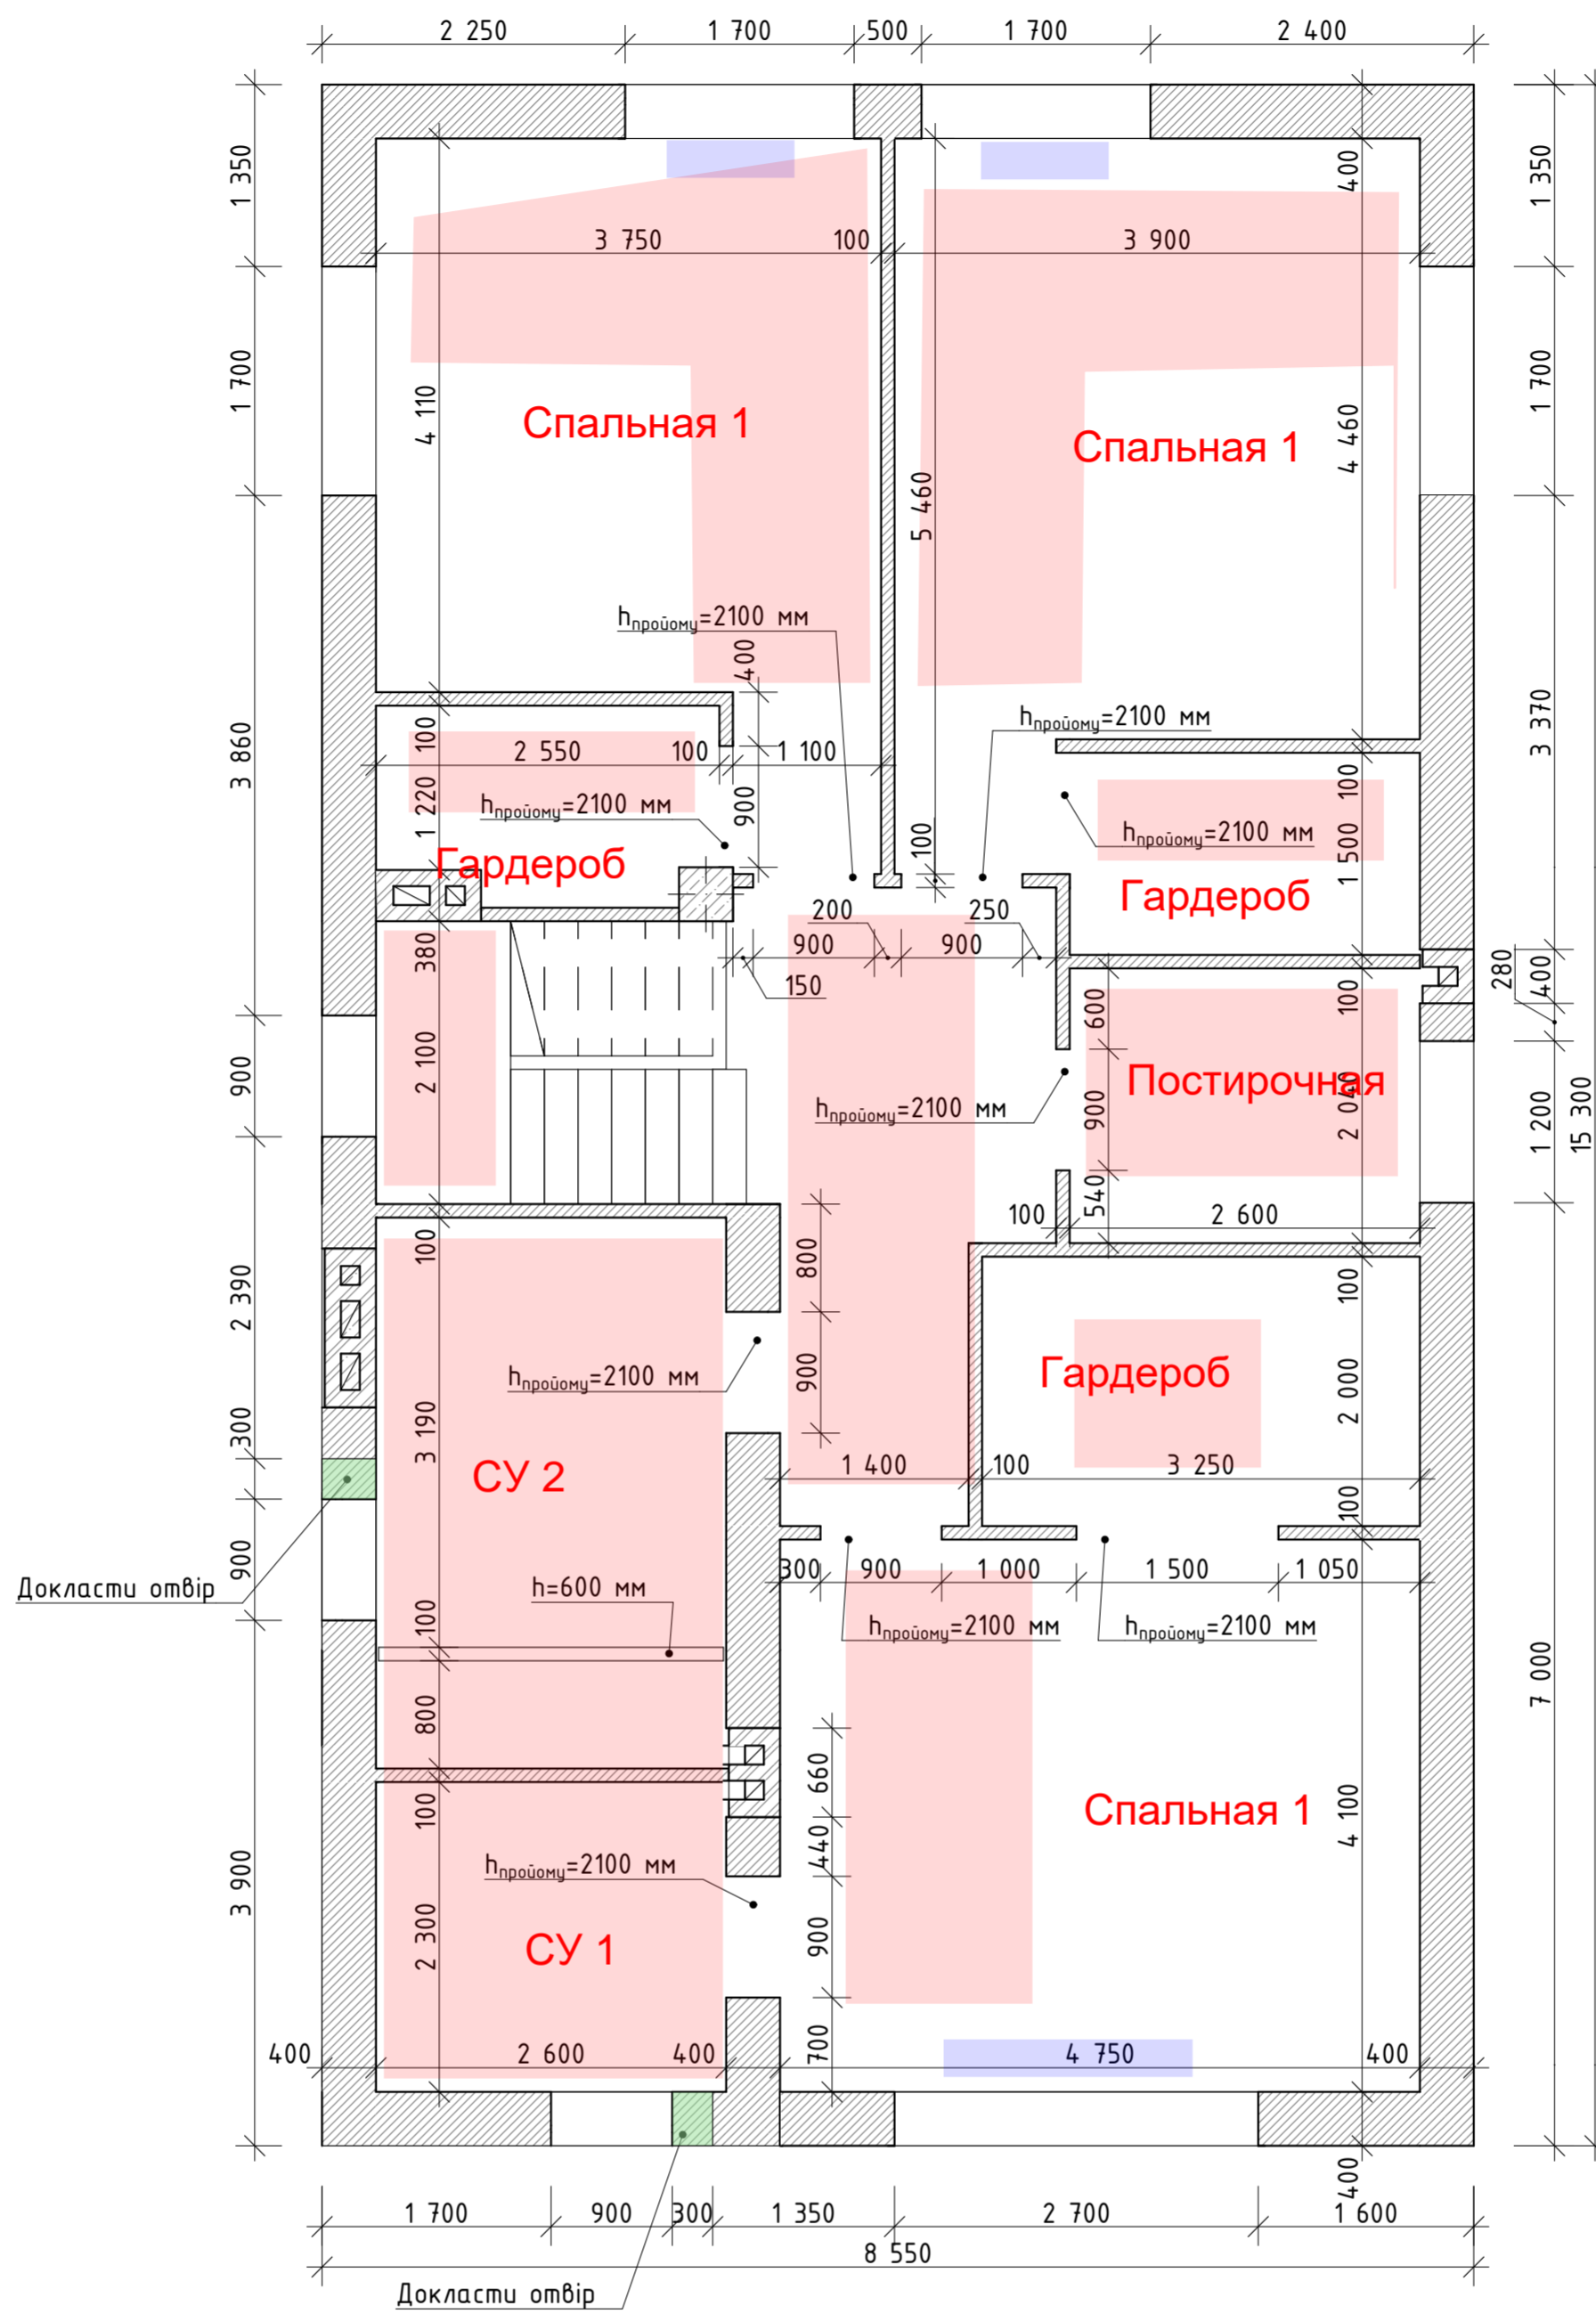

В санузлах и коридорах отопление теплым полом

В спальнях комнатах планируется отопление радиаторами + теплый пол для комфорта ногам.

						08-19. ДП			
						Київська обл., Бориспільський р-н, с. Щасливе, вул. Мисливська, 7			
Зм.	Ключ.	Аркуш	№Док.	Підпис	Дата	Дизайн-проект житлового будинку	Стадія	Аркуш	Аркушів
Керівник		Агеев Є.		<i>[Signature]</i>			РП	4	
Ідея		Агеев Є.		<i>[Signature]</i>		Кладочний план другого поверху			
Проектував		Агеев Є.		<i>[Signature]</i>					
Візуалізація		Якубович Т.		<i>[Signature]</i>					

