


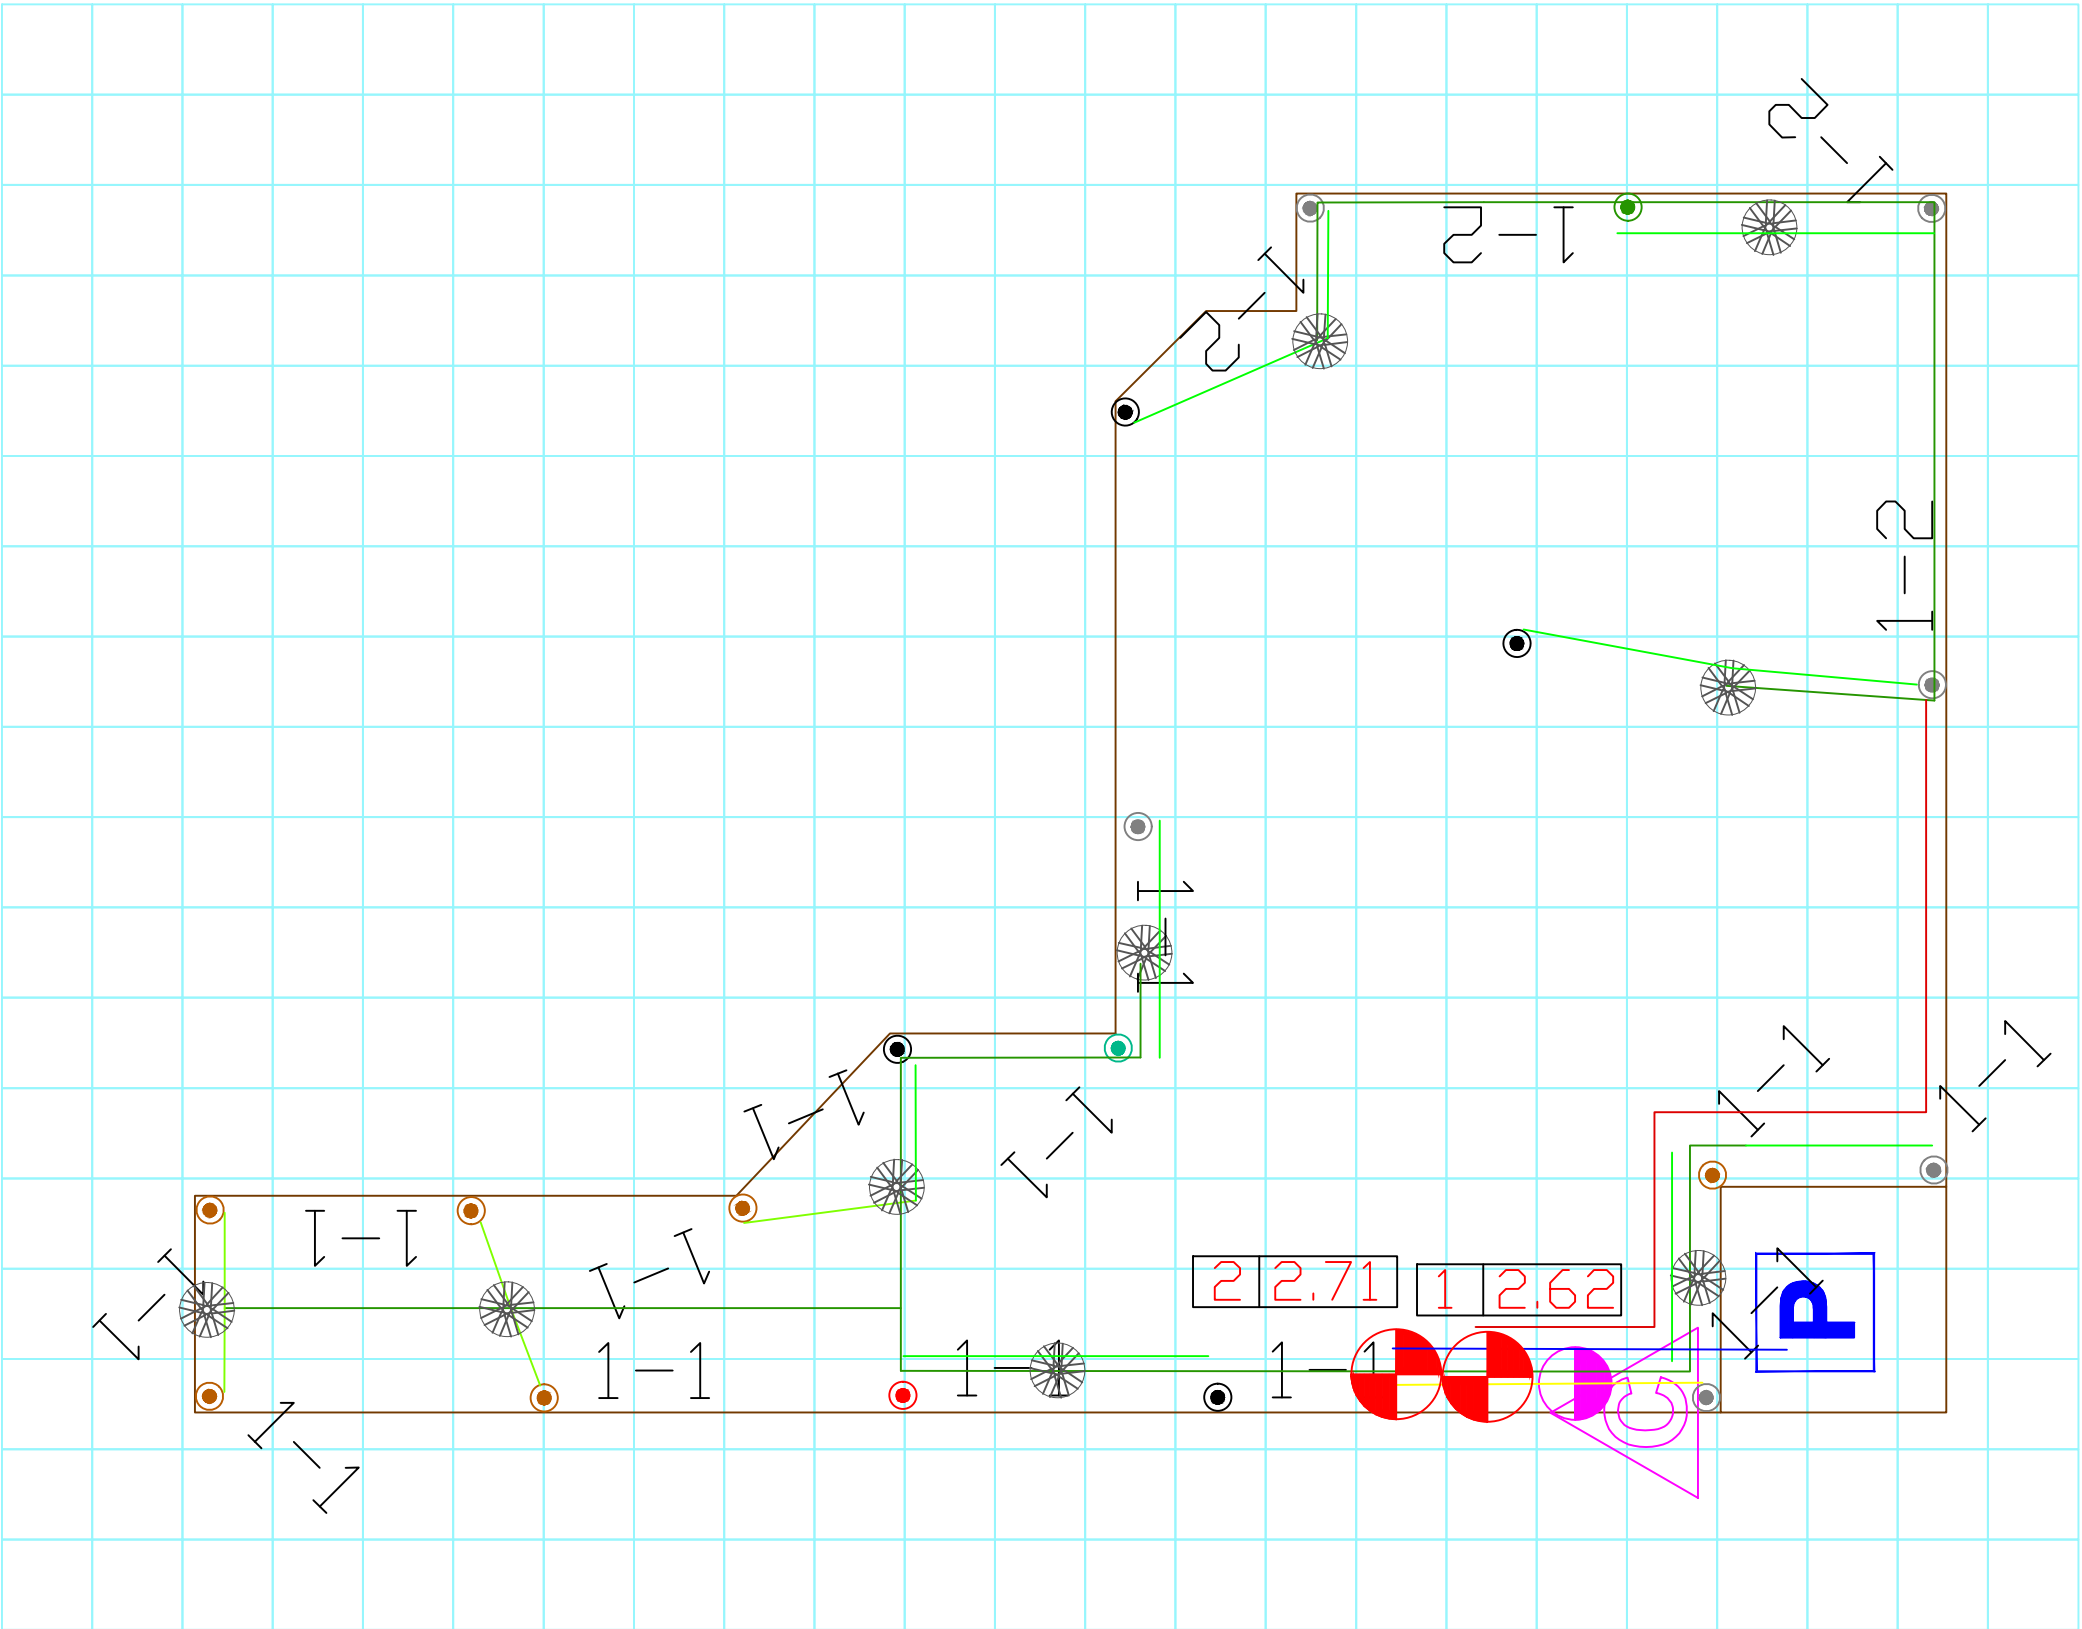

УМОВНІ ПОЗНАЧЕННЯ

- Магістральна труба ПЕ 100 32 мм
- Зональна труба ПЕ 100 32 мм
- Зональна труба ПЕ 100 25 мм
- Зональна труба ПЕ 80 16 мм
- Провід багатожильний ПВ 2х0.75
- Вузол підключення
- Контроллер
- Електромагнітний клапан РGV-100
- Клапан швидкого доступу(зідрант)
- Трійник ерш 16 -3/4 НР

ПОЗНАЧЕННЯ КЛАПАНІВ

Номер зони

--	--

 Витрата зони в м3/год

ПРИМІТКА

- При проектуванні системи зрошення використовувалося обладнання HUNTER (США)
- Глибина прокладки водопровідних труб становить:
магістральна лінія- мін. 40см
зональна лінія- мін. 30 см
- Використані в проекті труби відповідають класу ПЕ -100 SDR17
- Водопостачання системи забезпечується трубами діаметрів: 25,32
- Керування системою зрошення виконує контроллер Hunter ELC 401i-E(2 зон)
- Для керування електромагнітними клапанами використовуються двужильний провід ПВ 2*0,75
- Коректування роботи системи в залежності від метеоумов, виконуватиме датчик дощу Mini Click

Об'єкт

Опис креслення


Проектування системи зрошення

№ Проекту

3003-15

Виконав

Масштабна сітка 1х1 м

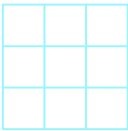

Лист