


# План

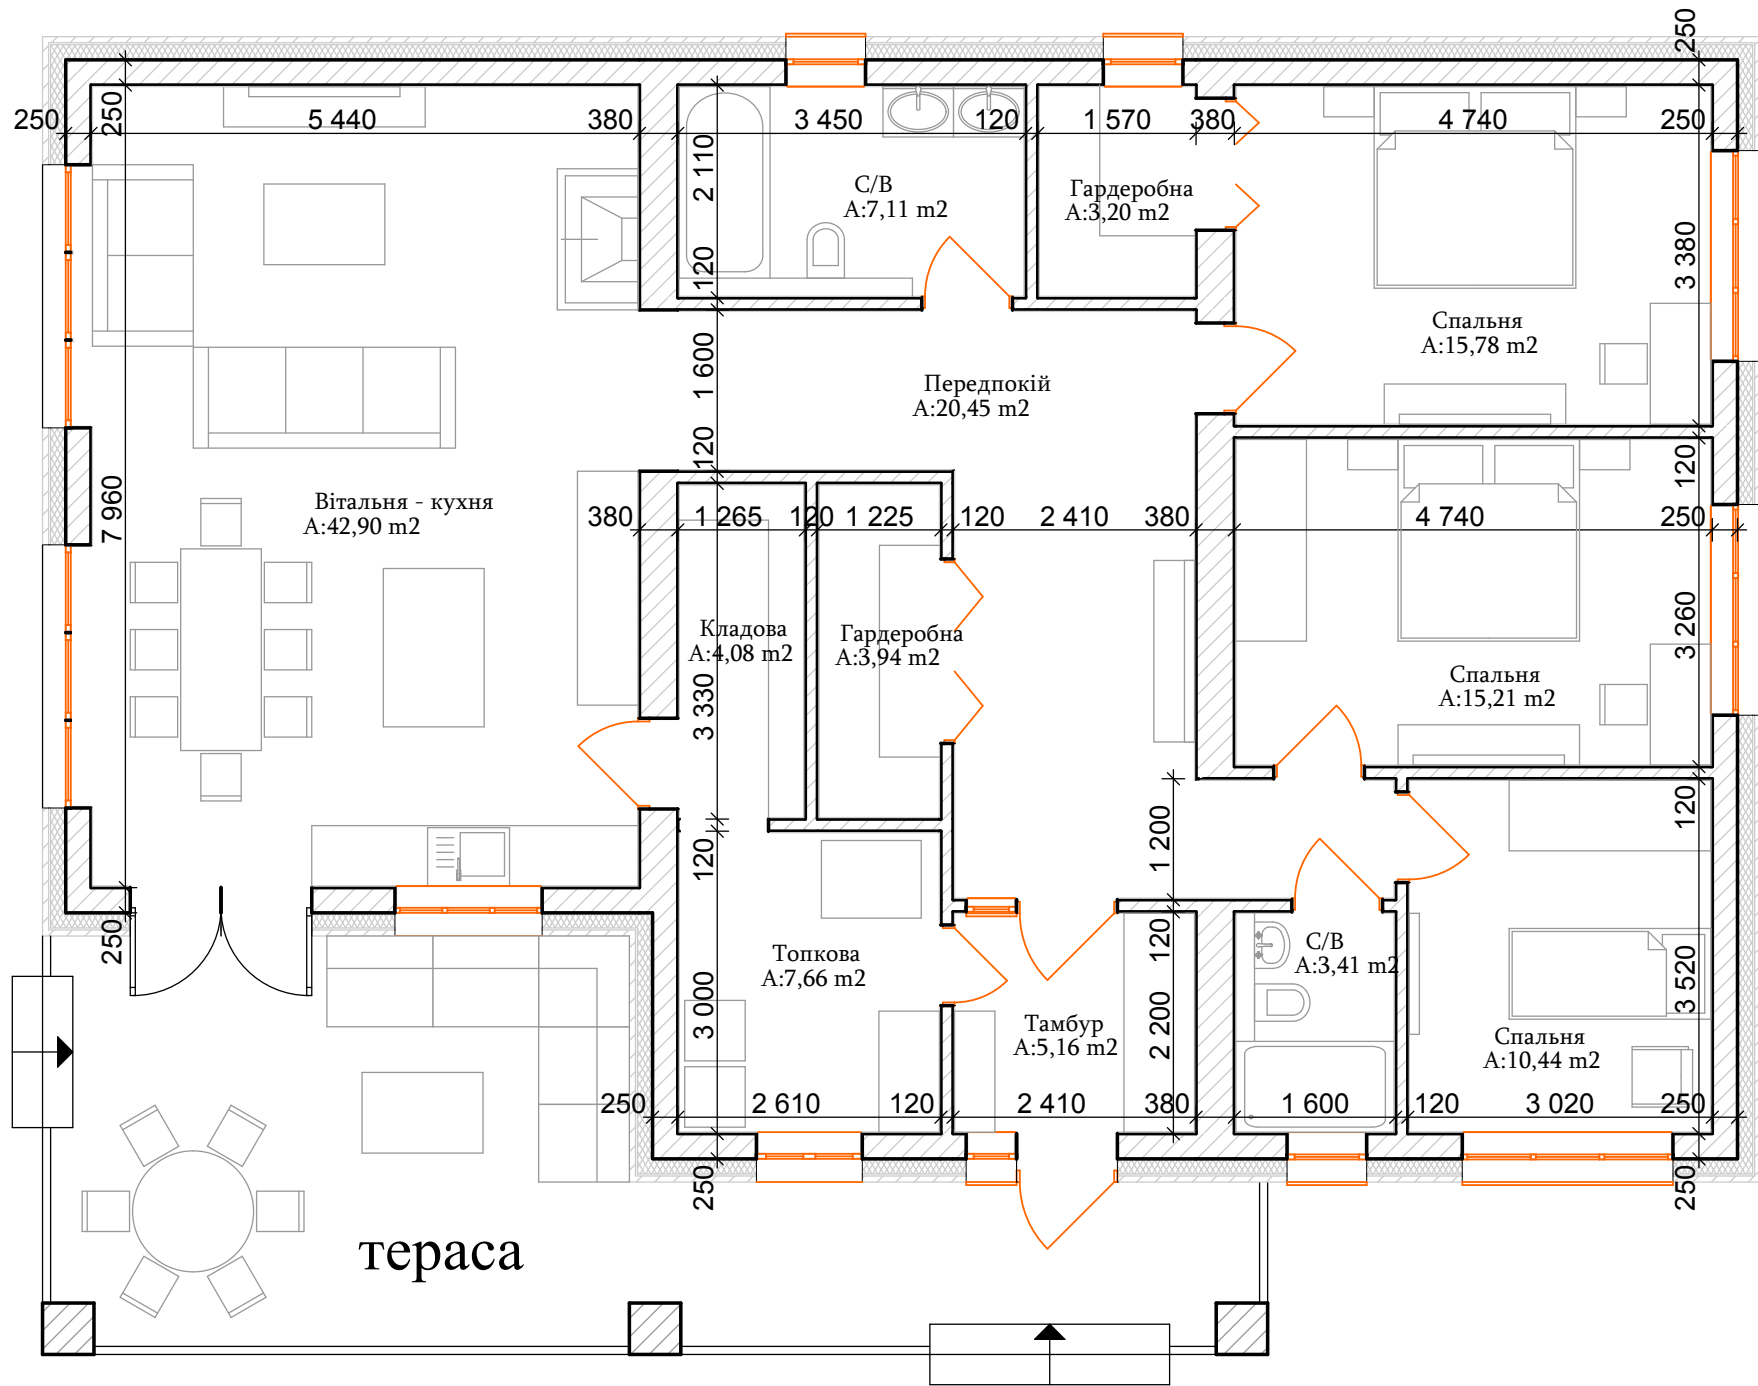

Площа всіх приміщень - 139,35м<sup>2</sup>