


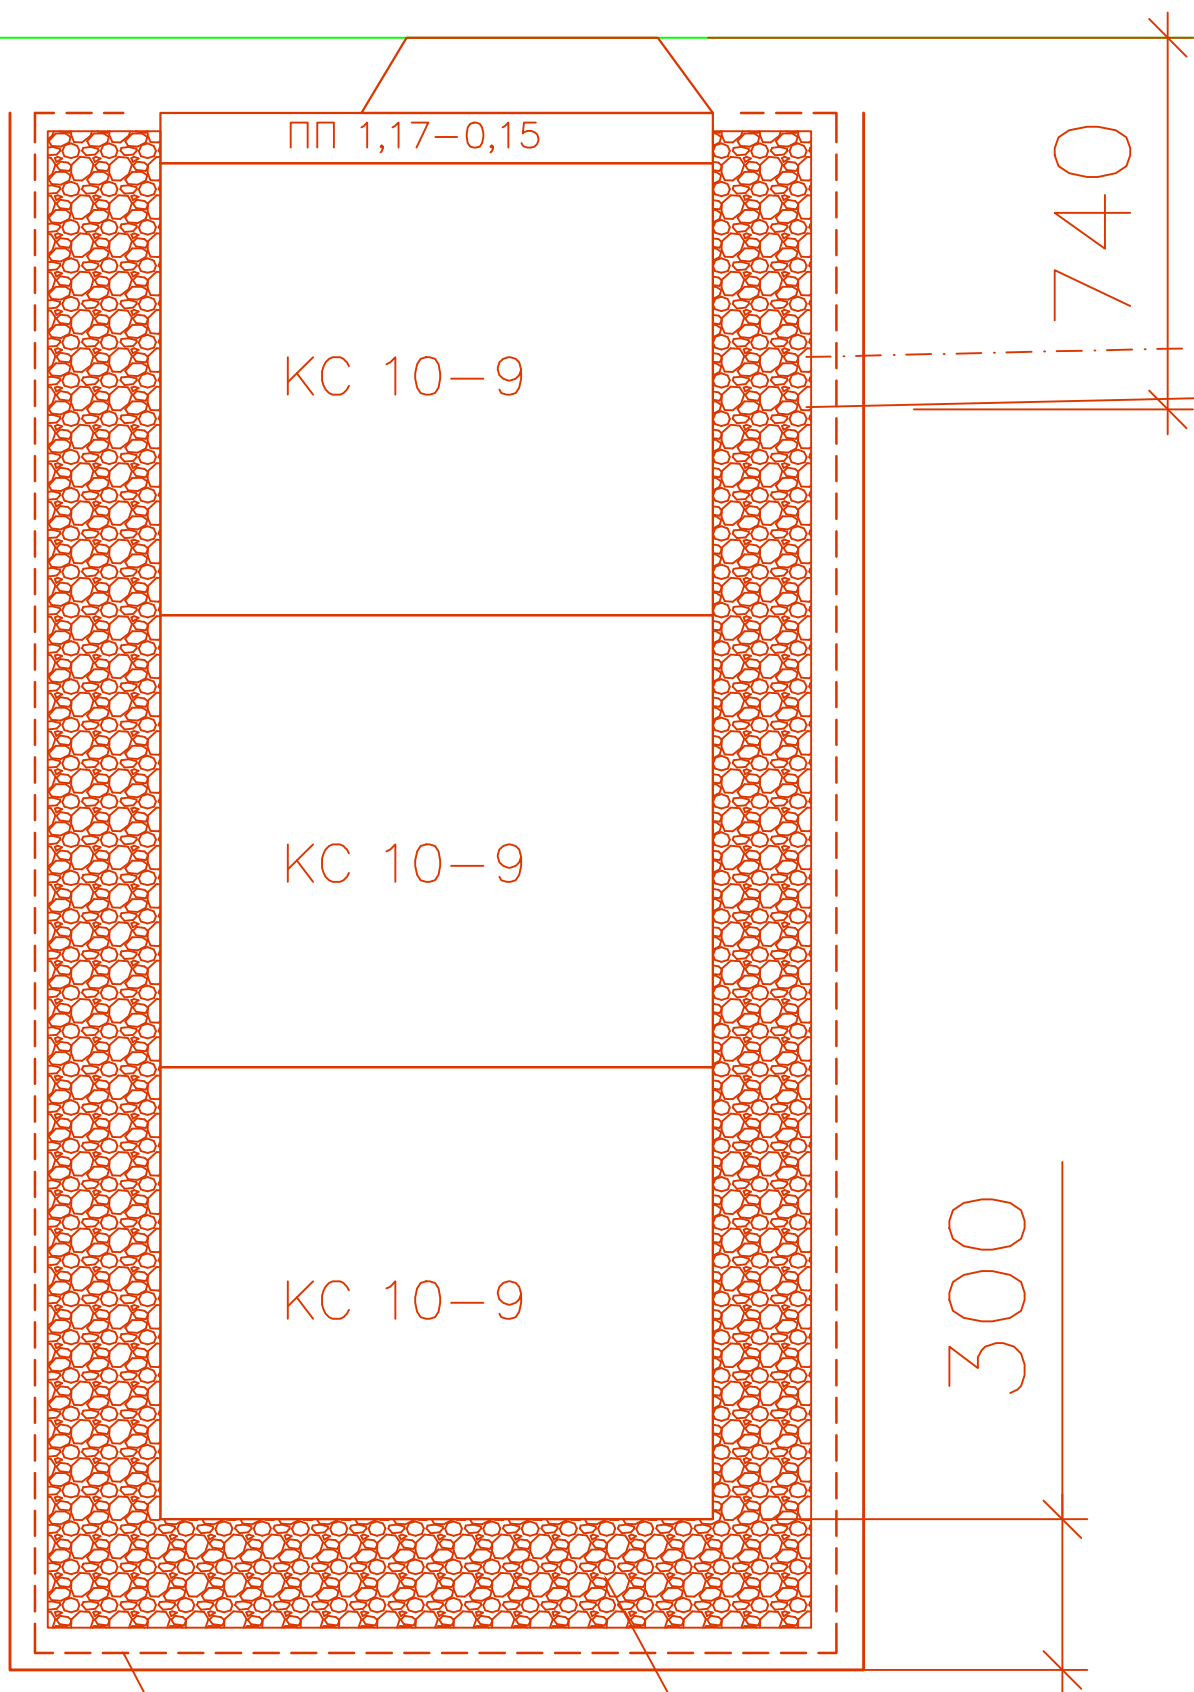

ПП 1,17-0,15

КС 10-9

КС 10-9

КС 10-9

740

300

Геотекстиль

Щебень/керамзит