

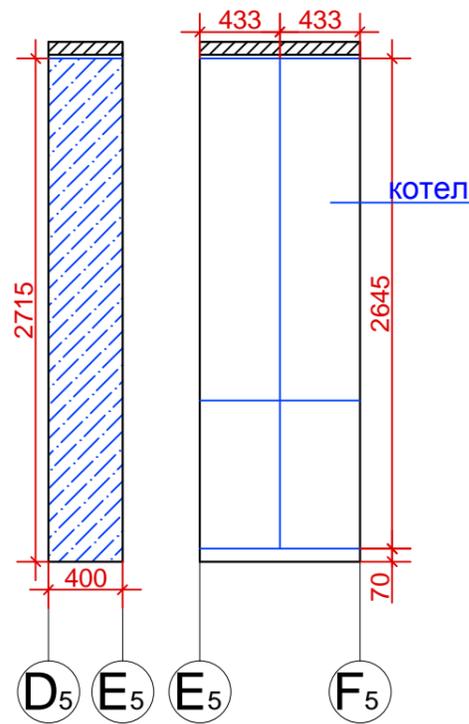



№10. Пенал под газовый котел
865 x 400 x 2715 мм.

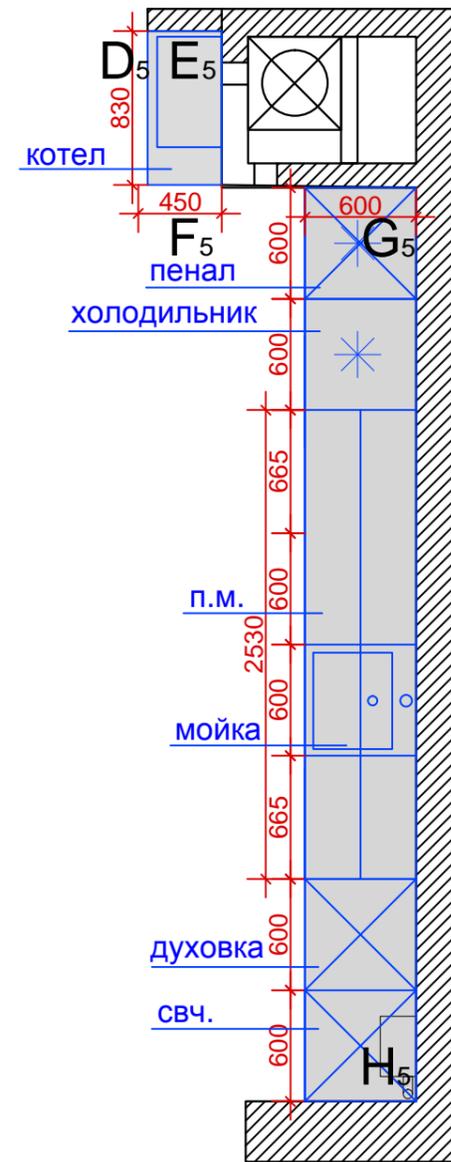

№11. Кухонный гарнитур 4930 x 600 x 2715 мм.

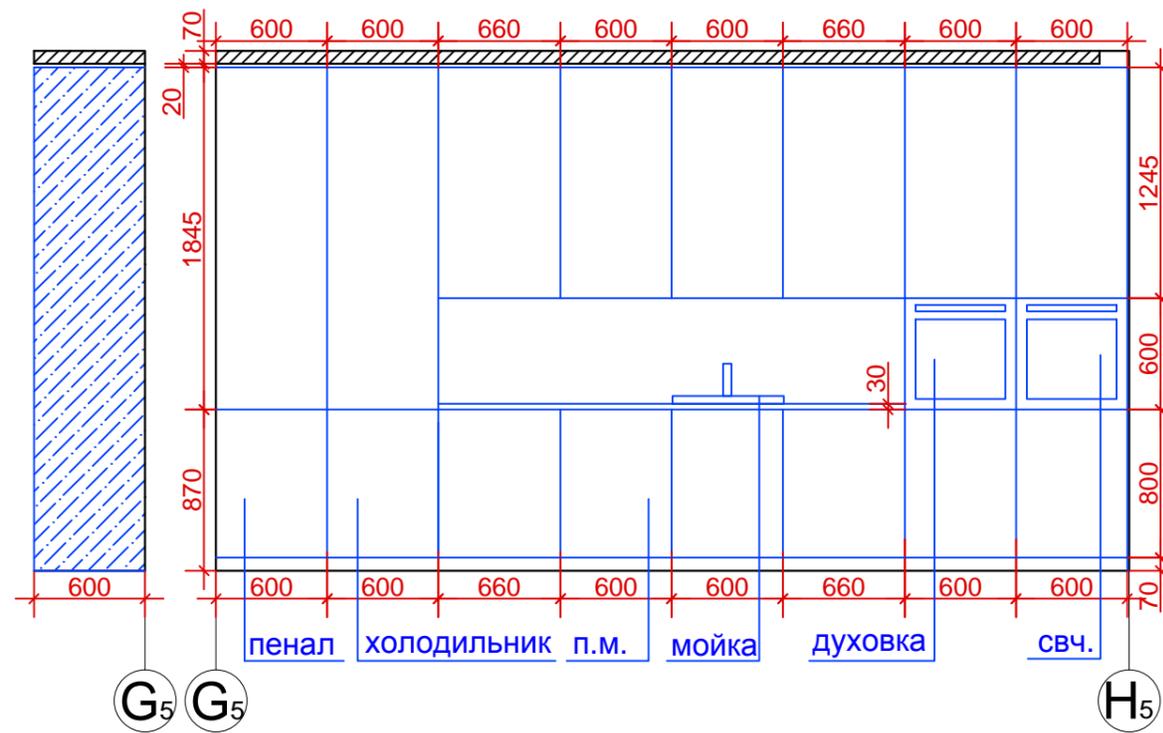

№12. Остров 2520 x 1000 x 900 мм.

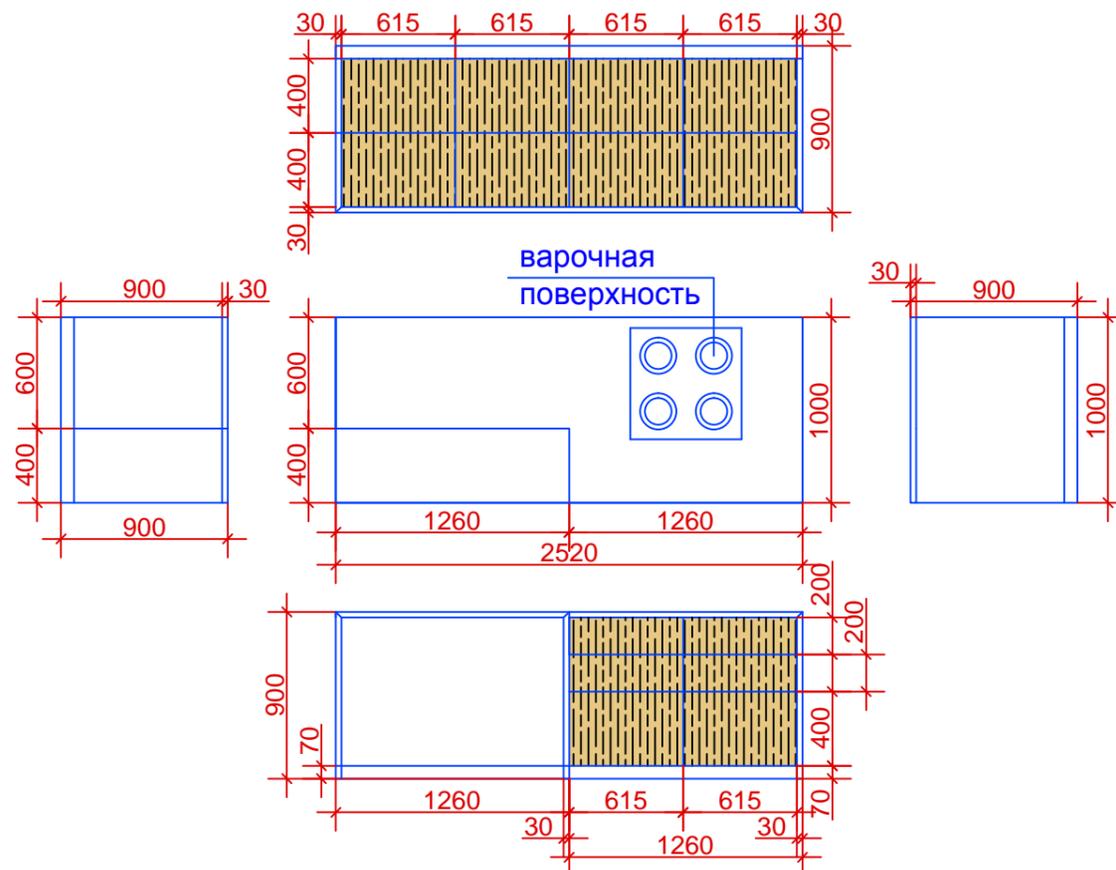

						ЖК "Пионерский квартал" ул. И. Франко 67				
Изм.	Кол.изм.	Лист	№док	Подпись	Дата	2х-комнатная квартира		Стадия	Лист	Листов
Разработал	Доця А.Б		Федоренко Е.П.						25	
						Чертеж мебели. Кухня				

Име.№ ориг.	Подпись и дата	Взам. инв.№