


- 8 mm ANTYPOŚLIZGOWE, MROZODPORNE PŁYTKI
WYPEŁNIENIE SPOIN - FUGA ELASTYCZNA
BOTACT M 30 lub BOTACT MULTIFUGE
- 2+20 mm KLEJ DO PŁYTEK - BOTACT M 29
(elastyczny, samorozprzewadzalny)
- 2 mm IZOLACJA PRZECIWWILGOCIOWA - BOTACT MD 28
(elastyczna masa izolacyjna)
- WARSTWA GRUNTUJĄCA - BOTACT D 11
(bezzpuszczalnikowa)
- PŁYTA ŻELBETOWA POZIOMA Z WARSTWĄ SPADKOWĄ 1,5%
WYKONANĄ Z BOTACEM M 01 (mostek szczepny)
I BOTACEM M 03 (gruboziarnista masa szpachlowa gr. 6+50 mm)
lub
PŁYTA ŻELBETOWA ZE SPADKIEM

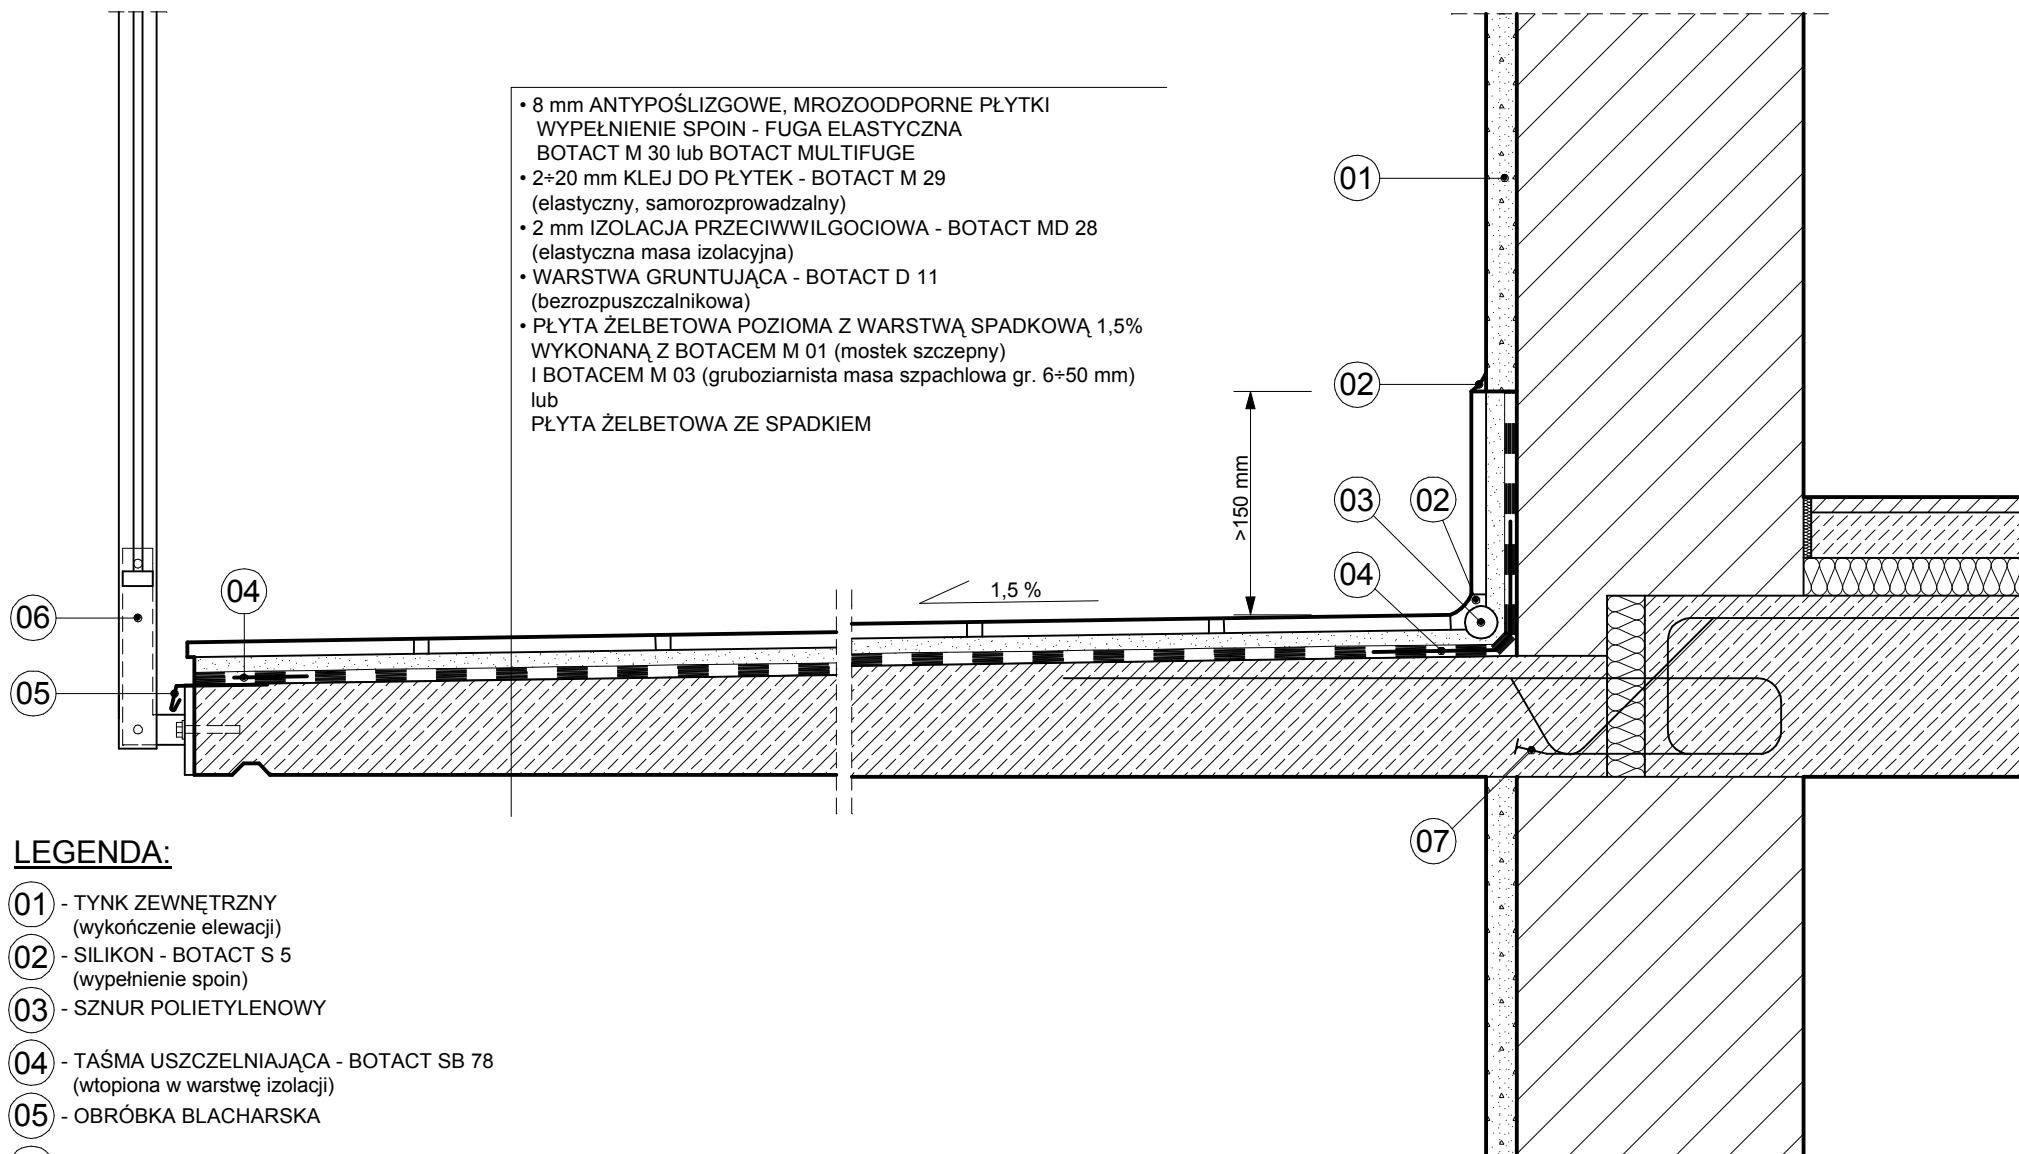

LEGENDA:

- 01 - TYNK ZEWNĘTRZNY
(wykończenie elewacji)
- 02 - SILIKON - BOTACT S 5
(wypełnienie spoin)
- 03 - SZNUR POLIETYLENOWY
- 04 - TAŚMA USZCZELNIAJĄCA - BOTACT SB 78
(wtopiona w warstwę izolacji)
- 05 - OBRÓBKA BLACHARSKA
- 06 - BALUSTRADA STALOWA
(mocowana do spodu lub do czoła płyty balkonowej)
- 07 - NOŚNIK IZOTERMICZNY
(pozwala na odsunięcie wspornikowej płyty balkonowej
od wieńca stropu i umieszczenie izolacji termicznej)

BOTAMENT® 
SYSTEMBAUSTOFFE

ul. Prądzyńskiego 20, 63-000 Środa Wlkp.
biuro techniczne: tel: (0-61) 286-45-17, fax: 286-45-14
www.botament.pl e-mail: info@botament.pl

IZOLACJA BALKONU

data: 2005.08. | skala: 1:10

nr rys:

03.01

Botament Systembaustoffe oferuje swoim klientom kompleksowe przeszkolenie technologiczno - wykonawcze.
Dla obiektów o specjalnych wymaganiach, pozostawiamy do Państwa dyspozycji fachowe doradztwo techniczne.