


LEGENDA:

- 01 - TYNK ZEWNĘTRZNY (wykończenie elewacji)
- 02 - SILIKON - BOTACT S 5
- 03 - SZNUR POLIETYLENOWY
- 04 - TAŚMA USZCZELNIAJĄCA - BOTACT SB 78 (wtopiona w warstwę izolacji)
- 05 - OBRÓBKA BLACHARSKA
- 06 - RYNNA
- 07 - BALUSTRADA STALOWA

- 8 mm ANTYPOŚLIZGOWE, MROZOODPORNE PŁYTKI WYPEŁNIENIE SPOIN - FUGA ELASTYCZNA BOTACT M 30 lub BOTACT MULTIFUGE
- 2+20 mm KLEJ DO PŁYTEK - BOTACT M 29 (elastyczny, samorozprzewadzalny)
- 2 mm IZOLACJA PRZECIWWILGOCIOWA - BOTACT MD 28 (elastyczna masa izolacyjna)
- WARSTWA GRUNTUJĄCA - BOTACT D 11 (bezropuszczalnikowa)
- min. 50 mm WARSTWA DOCISKOWA - JASTRYCH CEMENTOWY (zbrojony siatką stalową)
- IZOLACJA PRZECIWWILGOCIOWA - BOTAZIT KSK (bitumiczna izolacja samoprzylepna)
- IZOLACJA TERMICZNA
- 4 mm PAROIZOLACJA - BOTAZIT BM 92
- WARSTWA GRUNTUJĄCA - BOTAZIT BE 901 (koncentrat rozcieńczony wodą 1:5)
- PŁYTA ŻELBETOWA POZIOMA Z WARSTWĄ SPADKOWĄ 2,0% WYKONANĄ Z BOTACEM M 01 (mostek szczepny) I BOTACEM M 03 (gruboziarnista masa szpachlowa gr. 6+50 mm) lub PŁYTA ŻELBETOWA ZE SPADKIEM

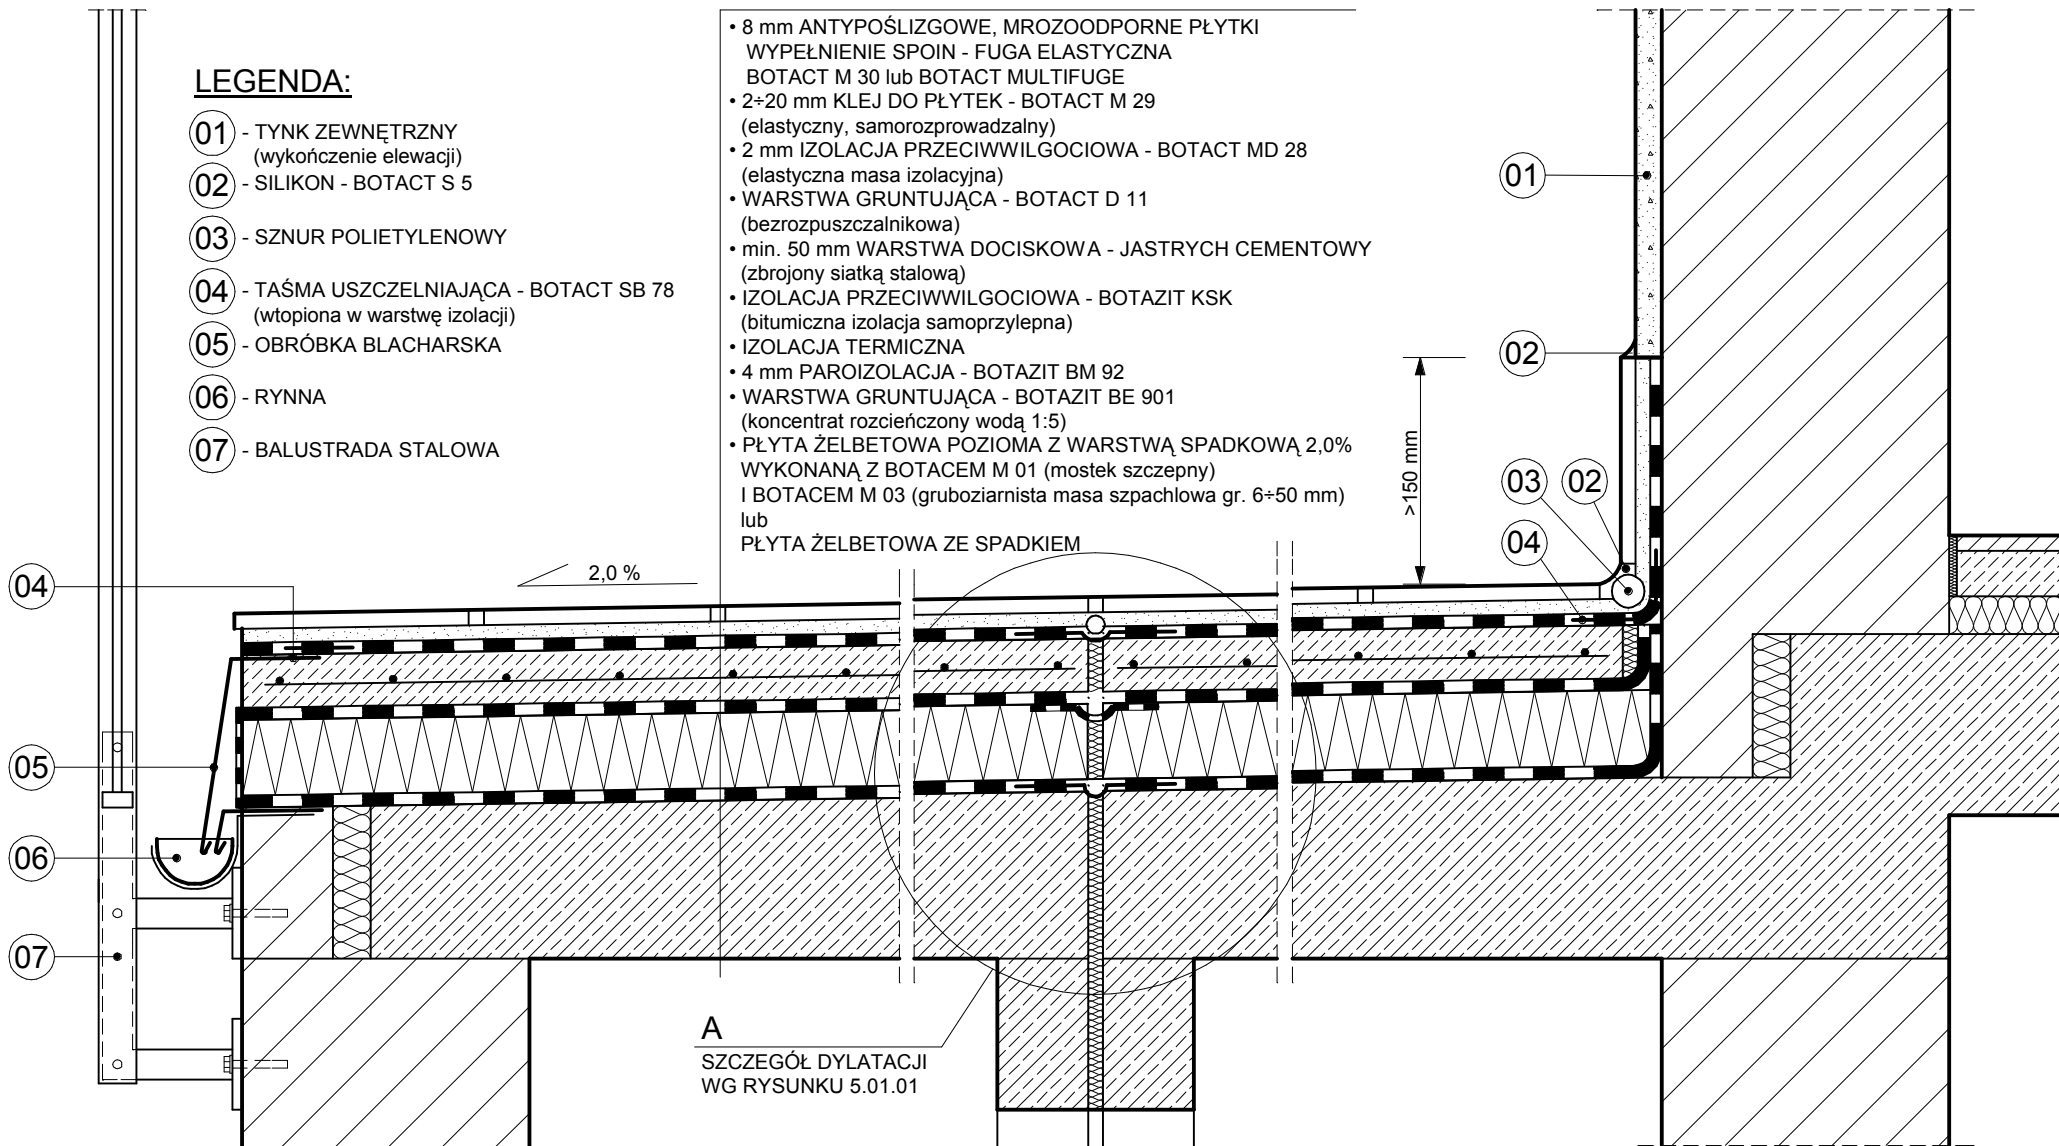

A
SZCZEGÓŁ DYLATACJI
WG RYSUNKU 5.01.01

BOTAMENT® □□□□
SYSTEMBAUSTOFFE

ul. Prądzyńskiego 20, 63-000 Środa Wlkp.
biuro techniczne: tel: (0-61) 286-45-17, fax: 286-45-14
www.botament.pl e-mail: info@botament.pl

TARAS NAD POMIESZCZENIEM OGRZEWANYM
(warstwa wykończeniowa - płytki)

Botament Systembaustoffe oferuje swoim klientom kompleksowe przeszkolenie technologiczno - wykonawcze.
Dla obiektów o specjalnych wymaganiach, pozostawiamy do Państwa dyspozycji fachowe doradztwo techniczne.

data: 2005.08. | skala: 1:10
nr rys: |

05.01