
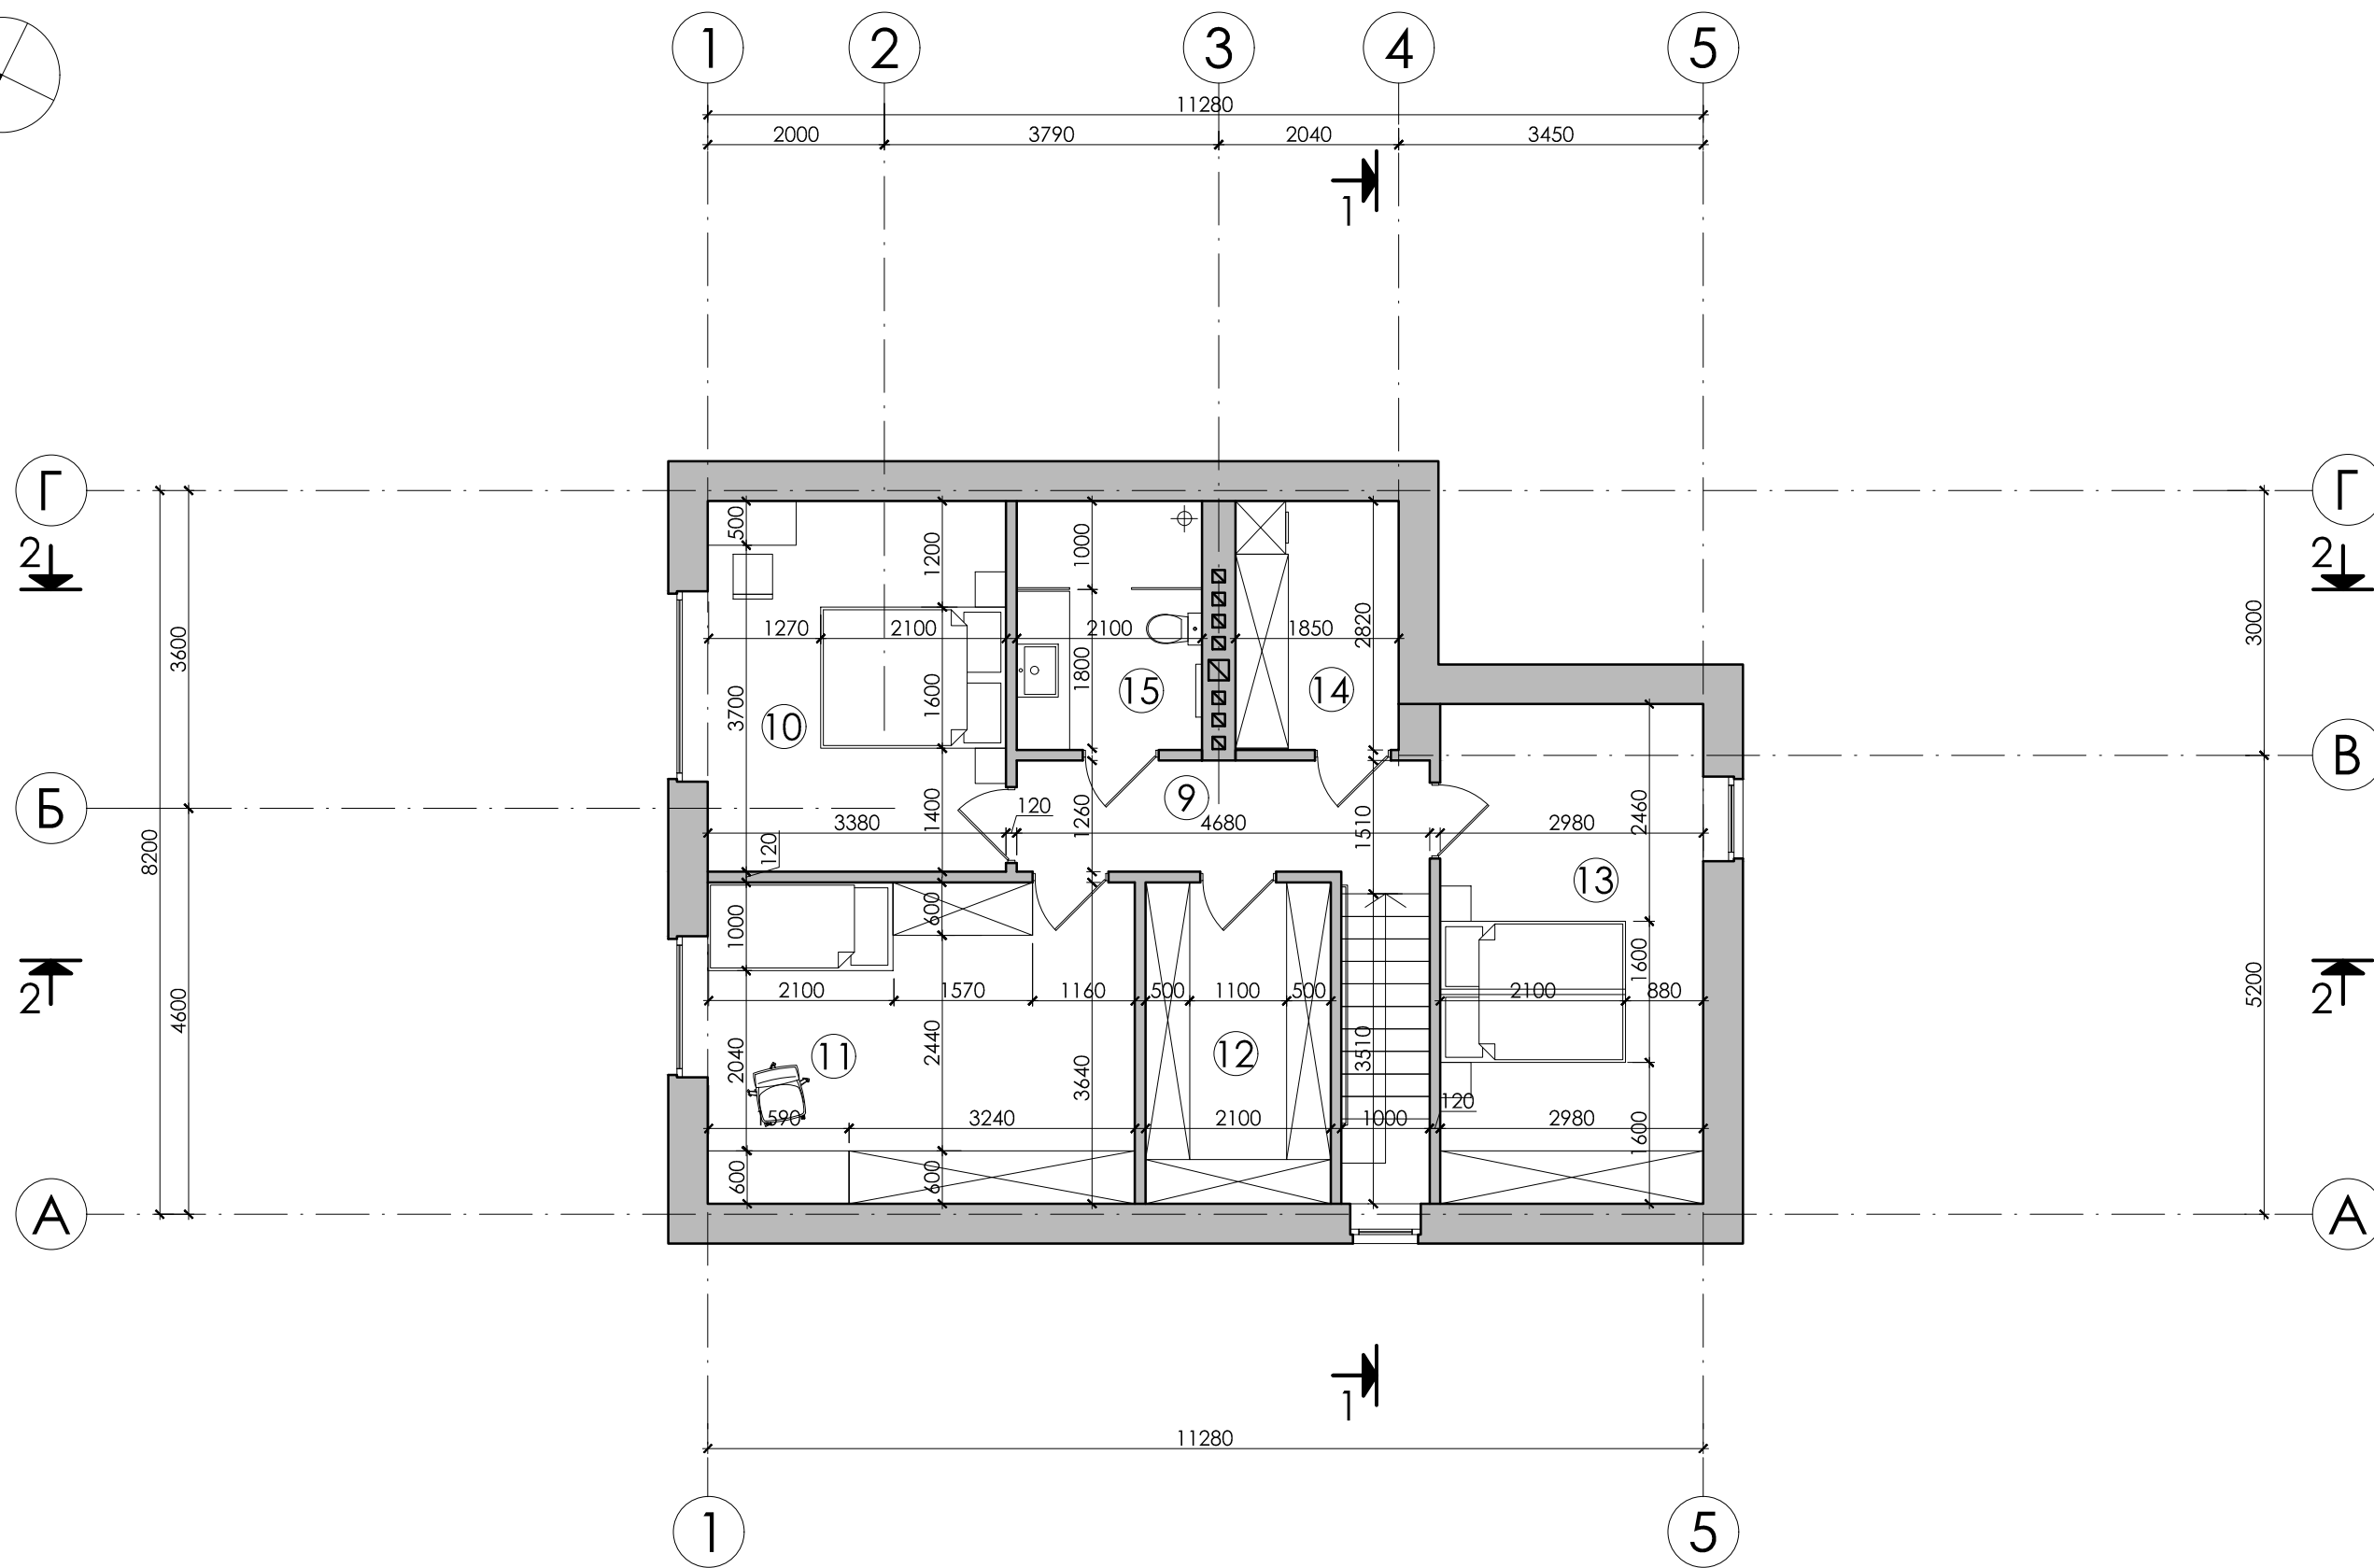


Номер помеще-ния	Наименование	Площадь, м ²	Кат. помещ.	Номер помеще-ния	Наименование	Площадь, м ²	Кат. помещ.								
1	Прихожая	6													
2	Лестница	3													
3	Гостиная - столовая	44						Изм.	Кол.	Лист	№	Подпись	Дата		
4	Санузел	2,2													
5	Кабинет	9,1													
6	Котельная	3,8													
7	Кладовая	2			Общая площадь 1го этажа	70,1		Выполнил							
8	Терраса	11,1			Общая площадь 2го этажа	73,4		Проверил							
9					Общая площадь дома	143,5		Н.контроль							
План на отм. 0.000													Стадия	Лист	Листов
													АР	8	16

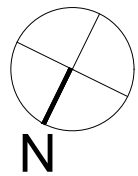

Номер помеще-ния	Наименование	Площадь, м ²	Кат. помещ.	Номер помеще-ния	Наименование	Площадь, м ²	Кат. помещ.								
9	Холл	6													
10	Спальня	14,2													
11	Детская	17,6						Изм.	Кол.	Лист	№	Подпись	Дата		
12	Гардероб	7,6													
13	Гостевая комната	16,9												Стадия	Лист
14	Прачечная	5,2						Выполнил	Семякин				АР	9	
15	Санузел	5,9			Общая площадь 1го этажа	70,1		Проверил							
					Общая площадь 2го этажа	73,4									
					Общая площадь дома	143,5		Н.контроль							
План на отм. +3.135															