


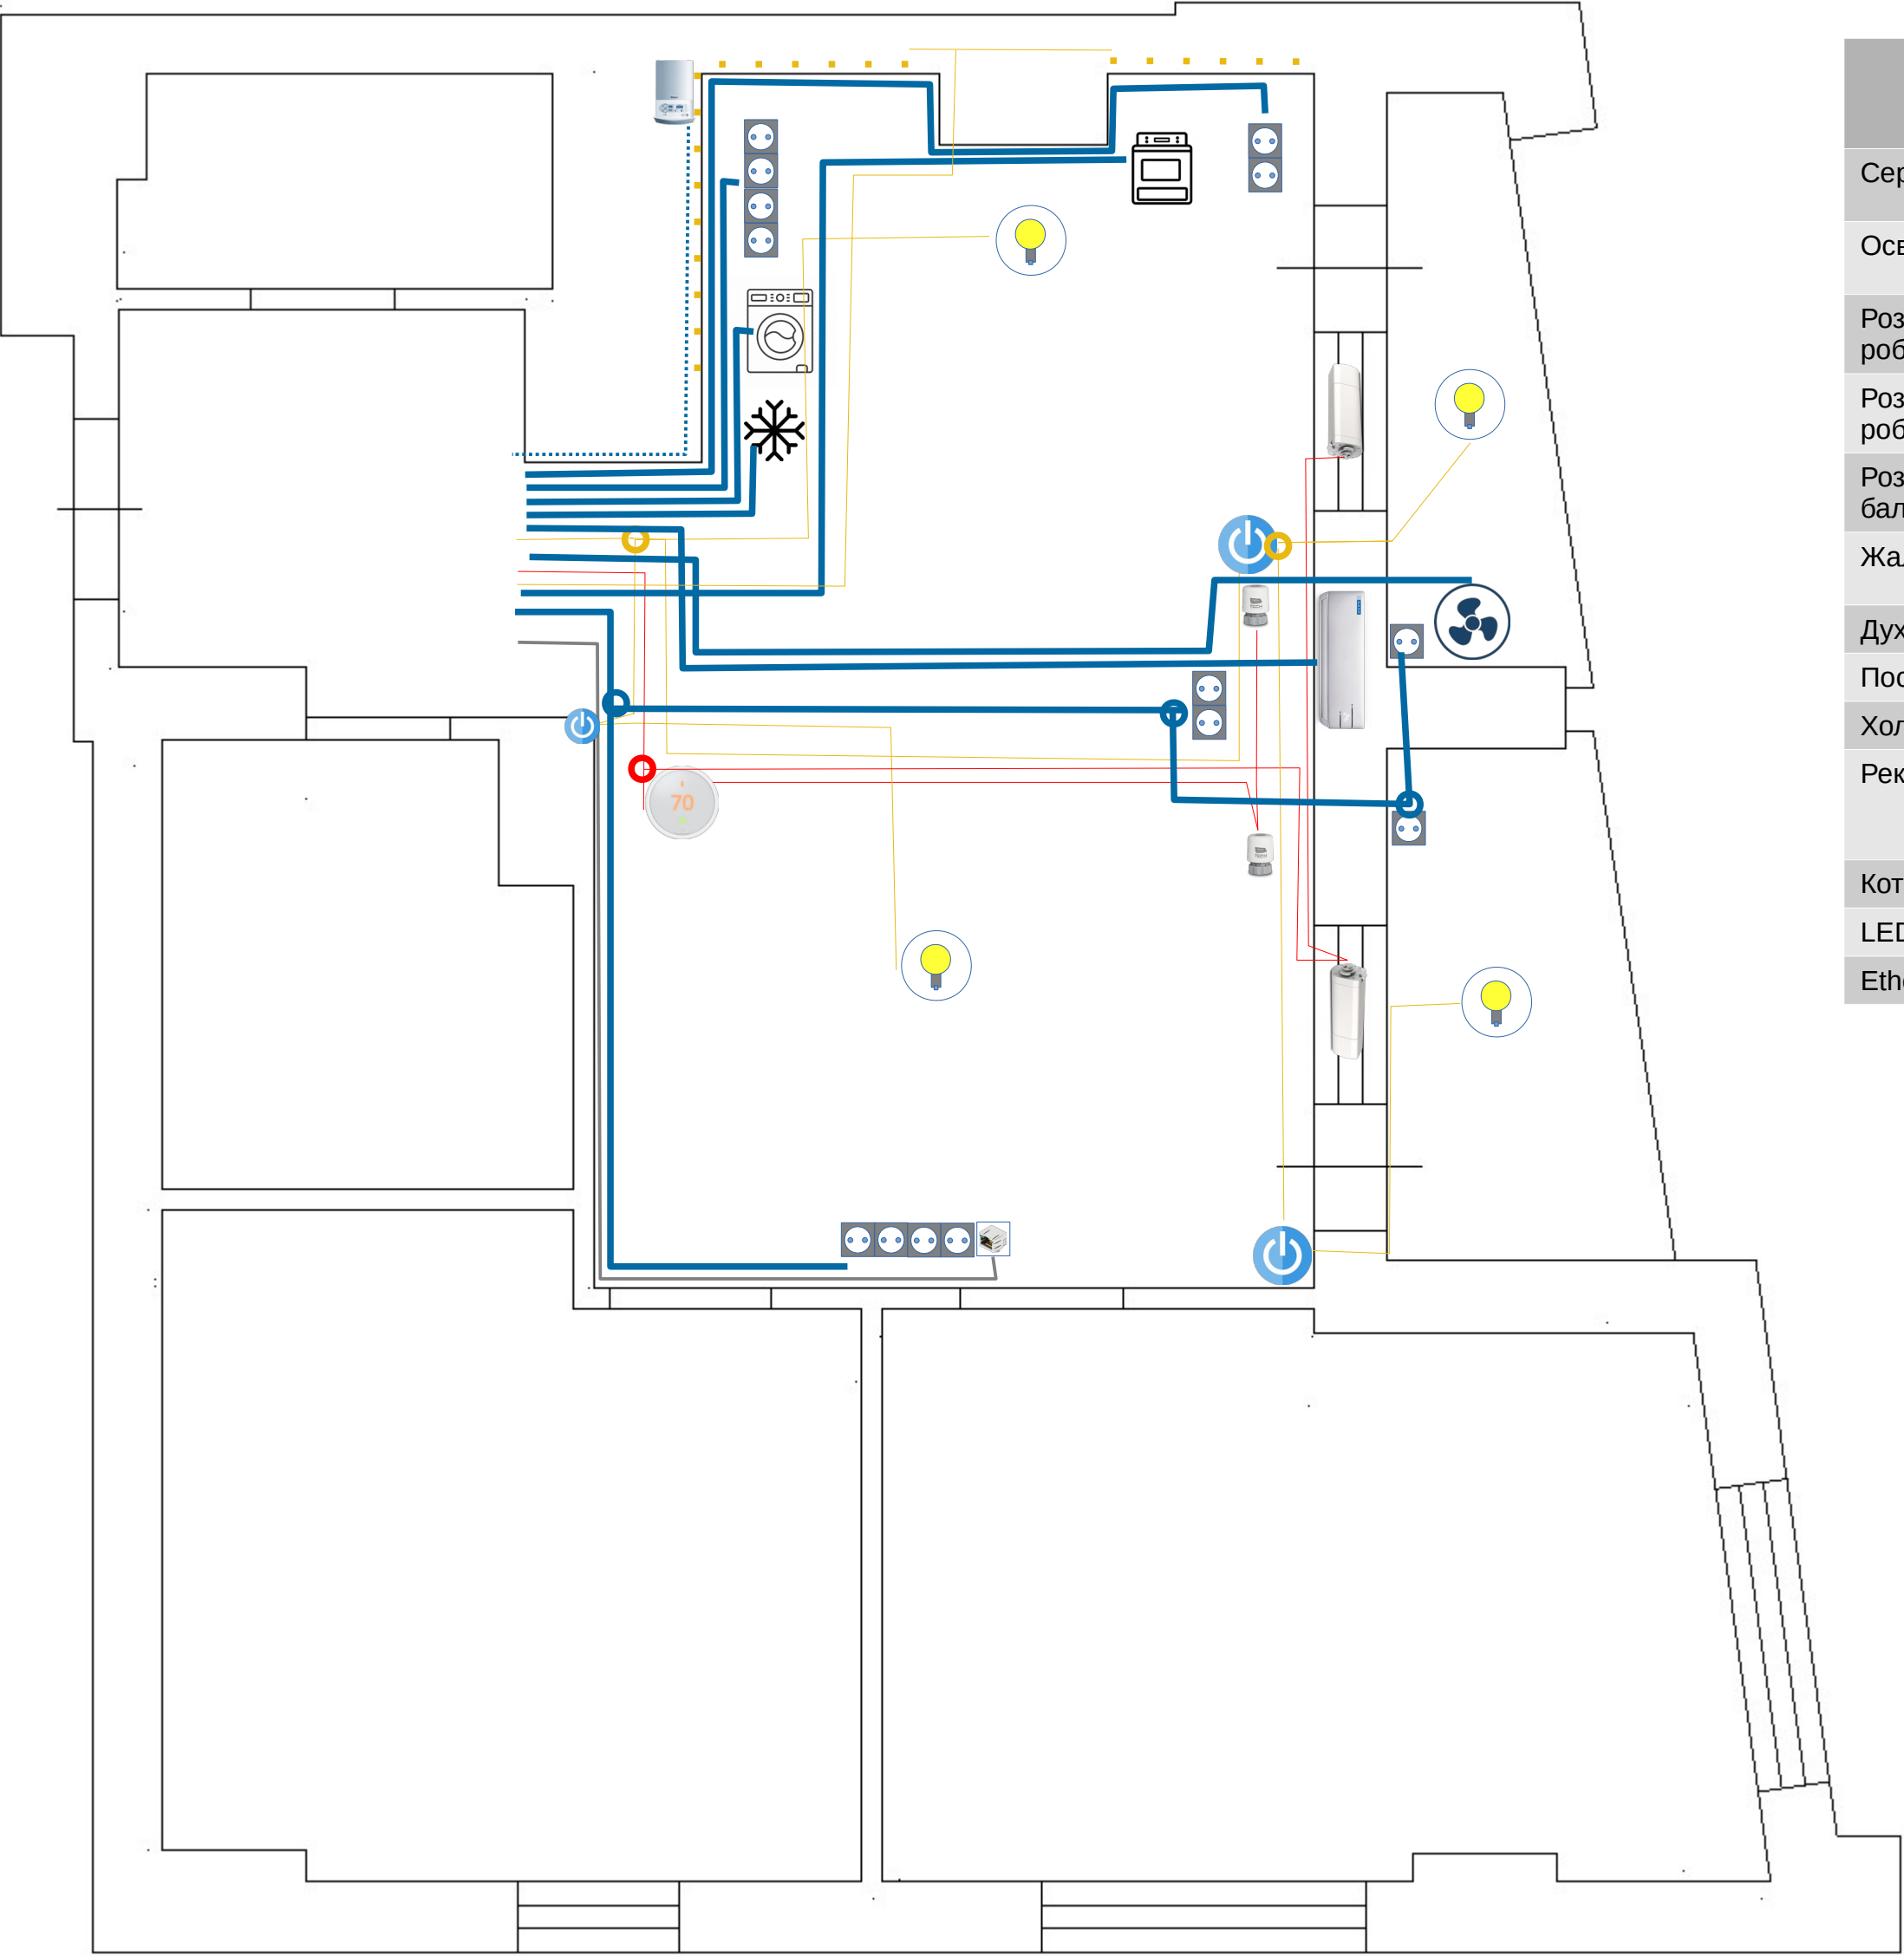

	Потужність	Кількість	На резервному живленні?
Сервопрвід	2Вт	2	Так
Освітлення	15Вт	4	Так
Розетки, кухня, роб. область	3,5кВт	4	Ні
Розетки, кухня, роб. область	3,5кВт	2	Ні
Розетки, балкони, медіа	3,5кВт	8	Ні
Жалюзі	20Вт	2	Ні
Духовка	2800Вт	1	Ні
Посудомийка	2400Вт	1	Ні
Холодильник	500Вт	1	Ні
Рекуператор	70Вт + 2400Вт (підігрів в сильні морози)	1	Ні
Котел	70Вт	1	Так
LED стрічка	40Вт	1	Ні
Ethernet	-	1	-