


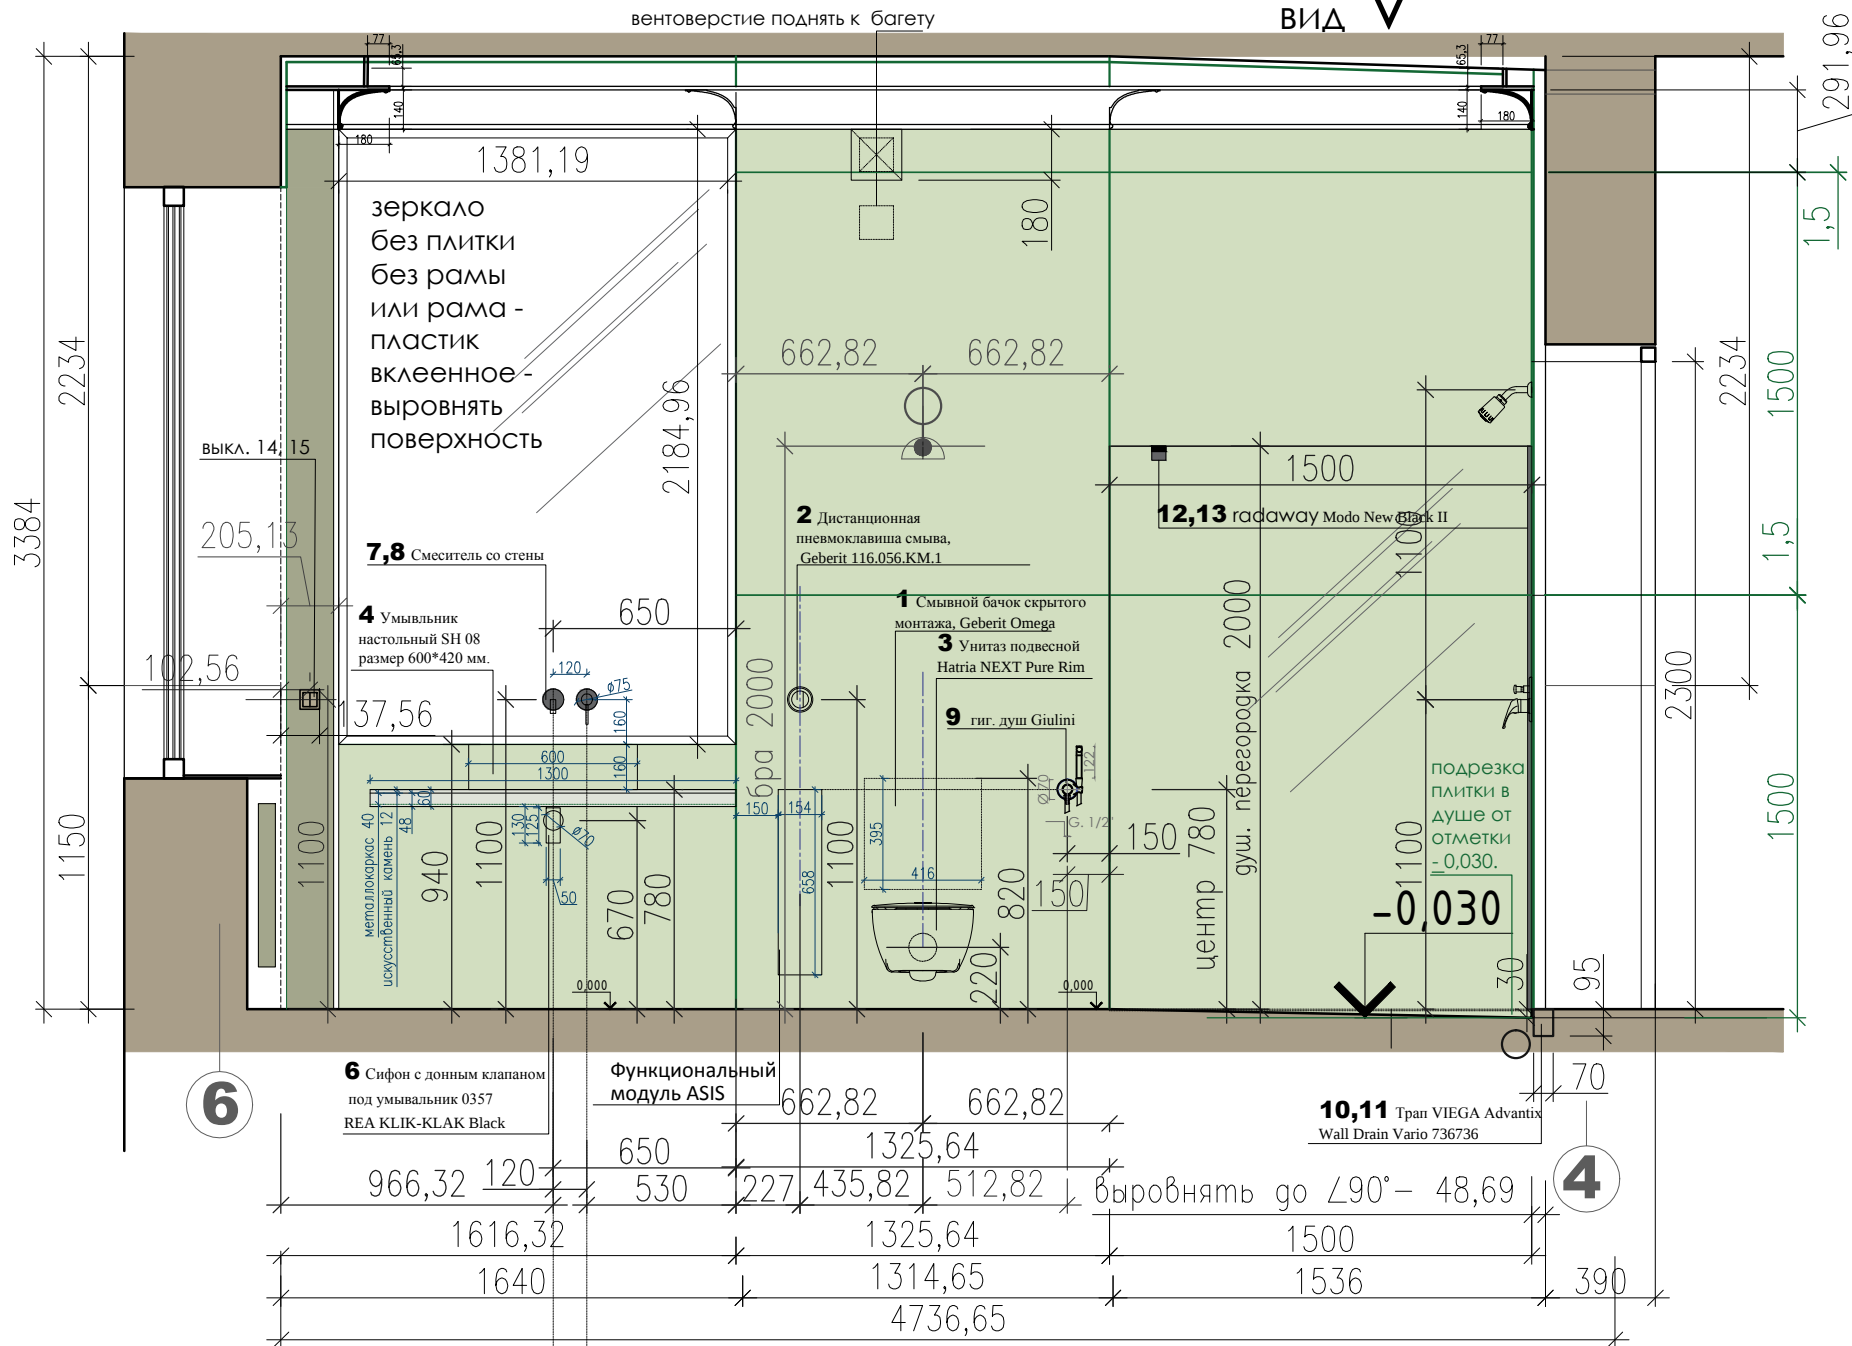

подрезать кирпич - (штукатурка
+плитка 6мм х 2 + 1500 душ) 28,26

Изм.	Кол.уч.	Лист	№ док.	Подп.	Дат
------	---------	------	--------	-------	-----