


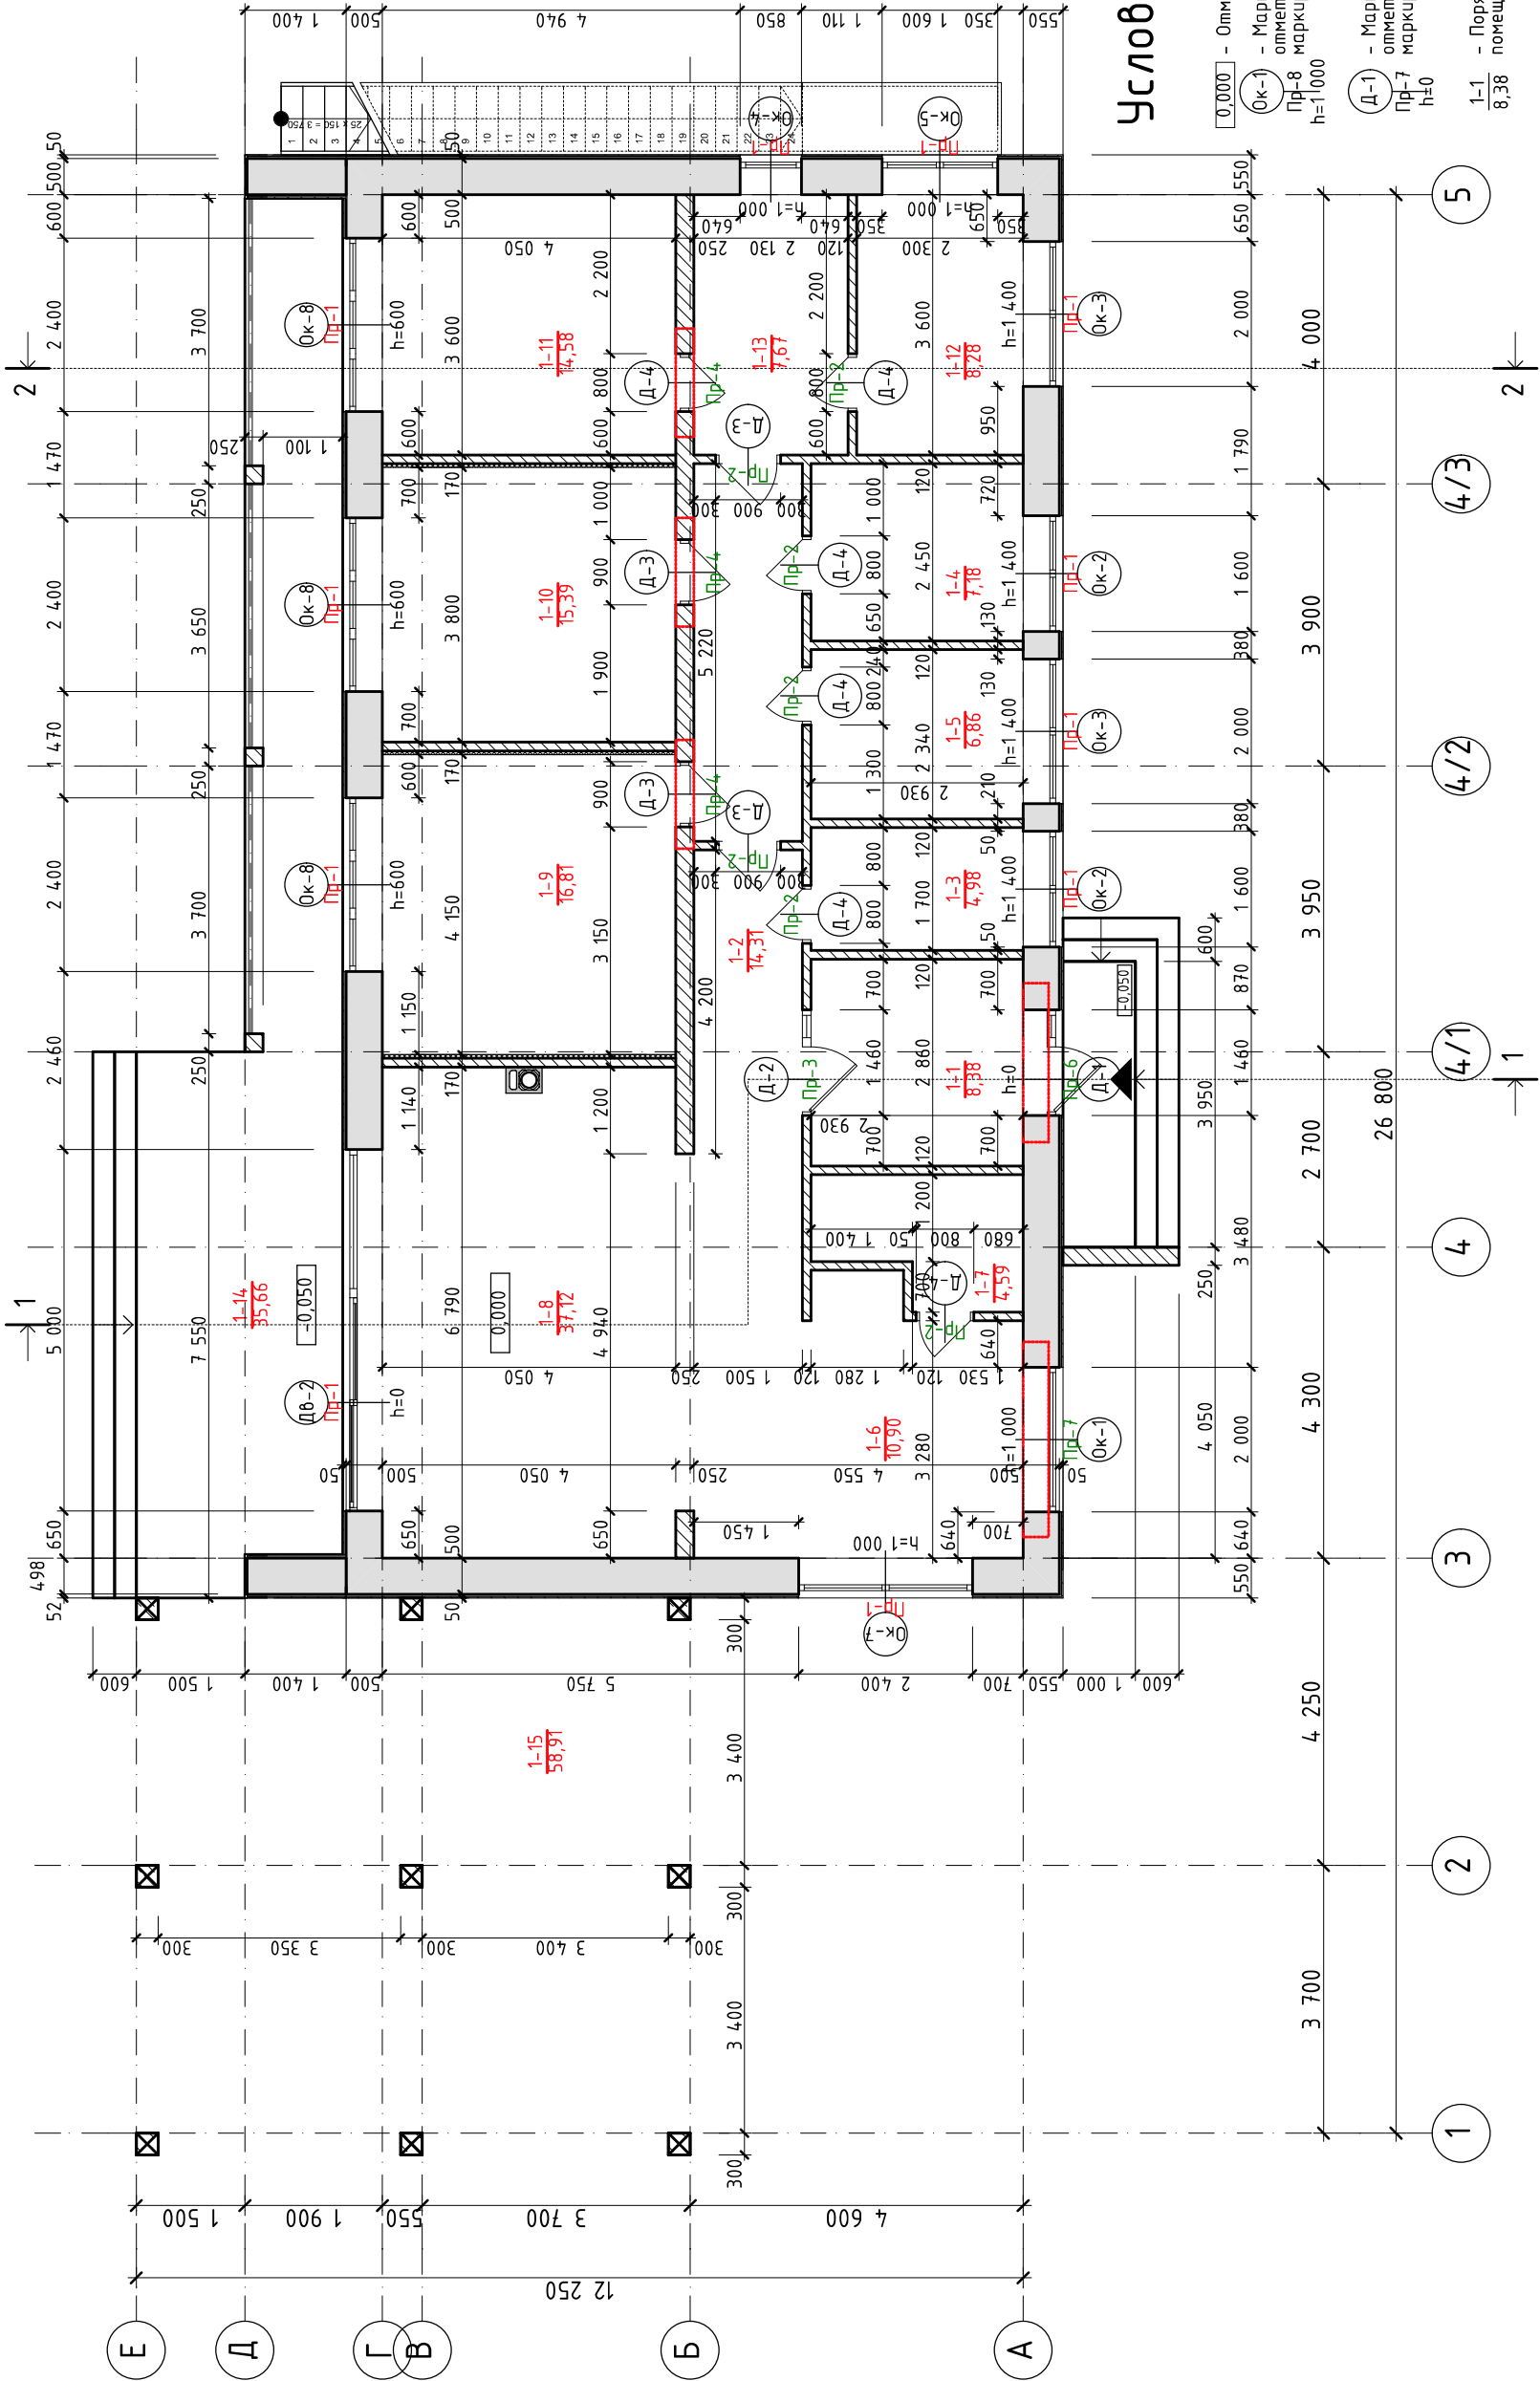

План 1-го этажа



Условные обозначения

- 0.000 - Отметка поверхности
- Ок-1 - Маркировка окон (с отметкой низа проема и маркировкой перемычки) h=1.000
- Д-1 - Маркировка дверей (с отметкой низа проема и маркировкой перемычки) h=0
- 1-1 - Порядковый номер помещения и площадь 8,38

- 1 Общие данные см. лист 2.
- 2 Данный лист см. вместе с л. 3.
- 3 Перегородки не доводить до перекрытия на 30 мм.
- 4 Размеры в плане указаны без учета внутренней отделки.
- 5 Камин выполнить по индивидуальному проекту, согласно рекомендациям завода-производителя.
- 6 Расчет объемов и площадей всех материалов требует контрольного перерасчета перед началом строительства.
- 7 Дизайнерские решения (цвет, материалы, конфигурация, тип) таких элементов как окна, двери а также внутренняя отделка подбираются в отдельном проекте - "Дизайн интерьера".
- 8 Проект межэтажной лестницы в данном проекте не разрабатывается.

| Архитектурные решения              |  |  |                                         |      |
|------------------------------------|--|--|-----------------------------------------|------|
| Жилой дом                          |  |  |                                         |      |
| Проект индивидуального жилого дома |  |  | Стадия                                  | Лист |
|                                    |  |  | П                                       | 4    |
| План 1-го этажа                    |  |  | АНР                                     |      |
|                                    |  |  | http://alpha-hr.com.ua +38-095-654-1111 |      |