


План фундаменту

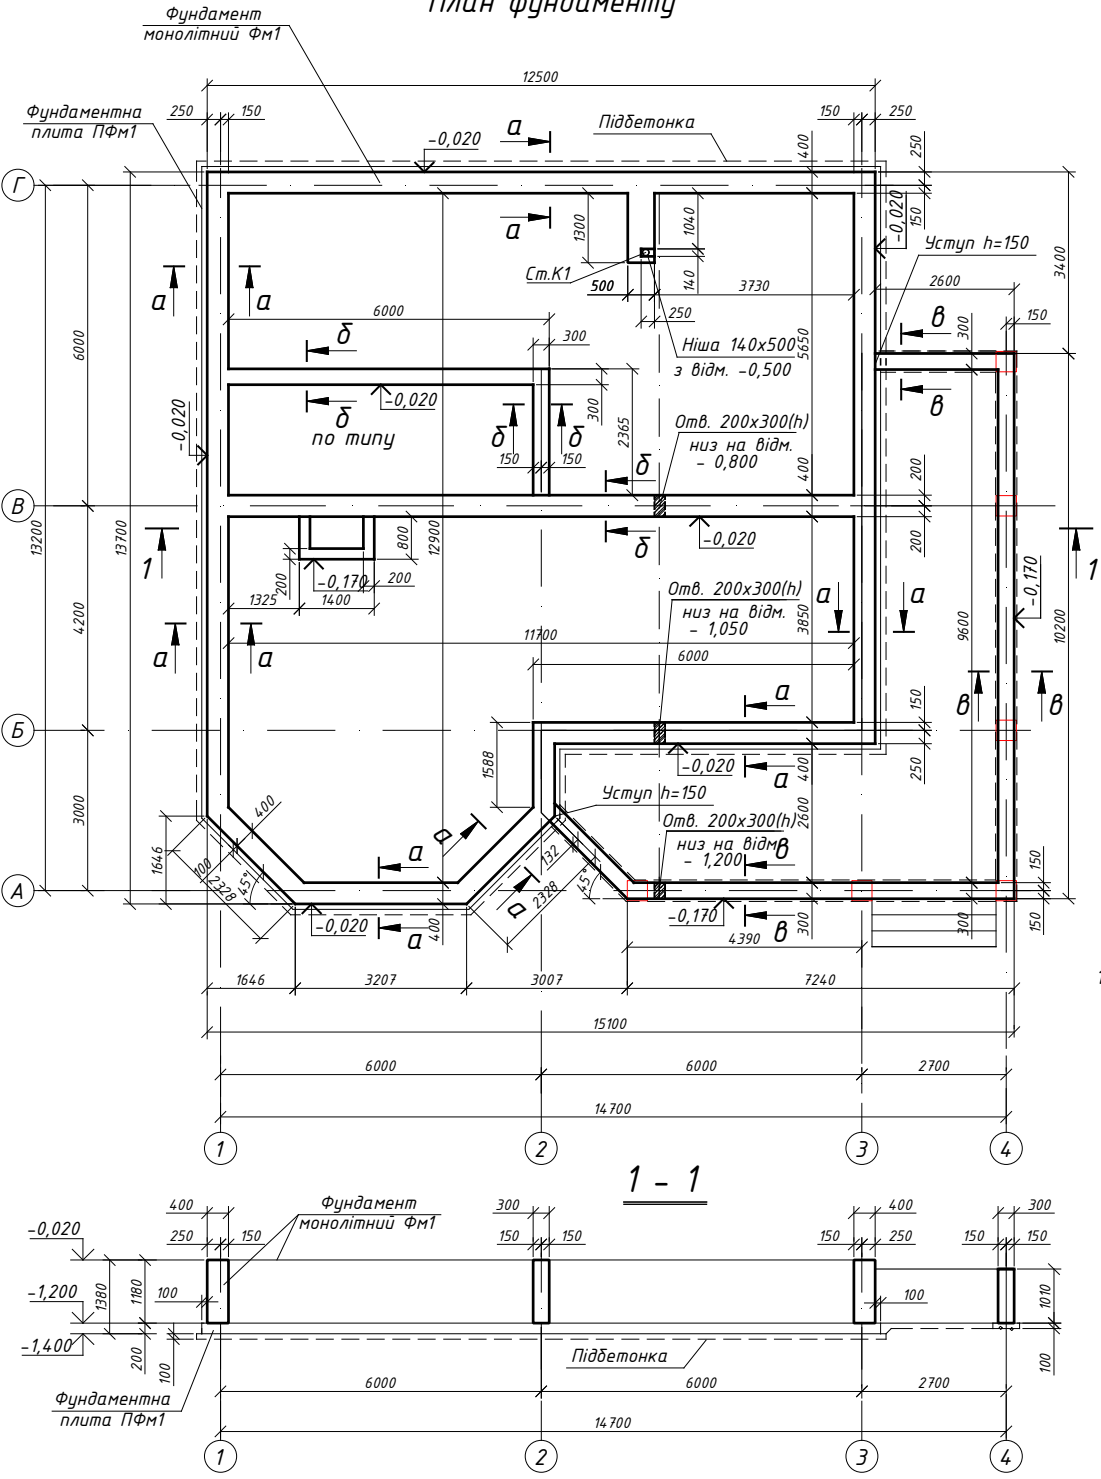

Специфікація елементів фундаменту

Марка	Позначення	Найменування	Кіл.	Маса кг	Прим.
Деталі					
A1	ДСТУ 3760:2006	Ø 12 A400C, м.п.	545,0	0,888	484,0кг
A2	ДСТУ 3760:2006	Ø 10 A400C, L=1300	240	0,801	192,2кг
A3	ДСТУ 3760:2006	Ø 10 A400C, L=950	72	0,585	42,1кг
A4	ДСТУ 3760:2006	Ø 8 A240C, L=350	512	0,138	70,7кг
A5	ДСТУ 3760:2006	Ø 8 A240C, L=250	224	0,079	22,1кг
Матеріали					
		Бетон класу B20, м³	39,5		

Позначення на плані: +4,860 - відмітка верху фундаменту

1. Монолітний фундамент ФМ1 виконати з бетону кл. В20, армованого арматурними сітками. Мінімальний захисний шар бетону до робочої арматури сіток - 35 мм.