


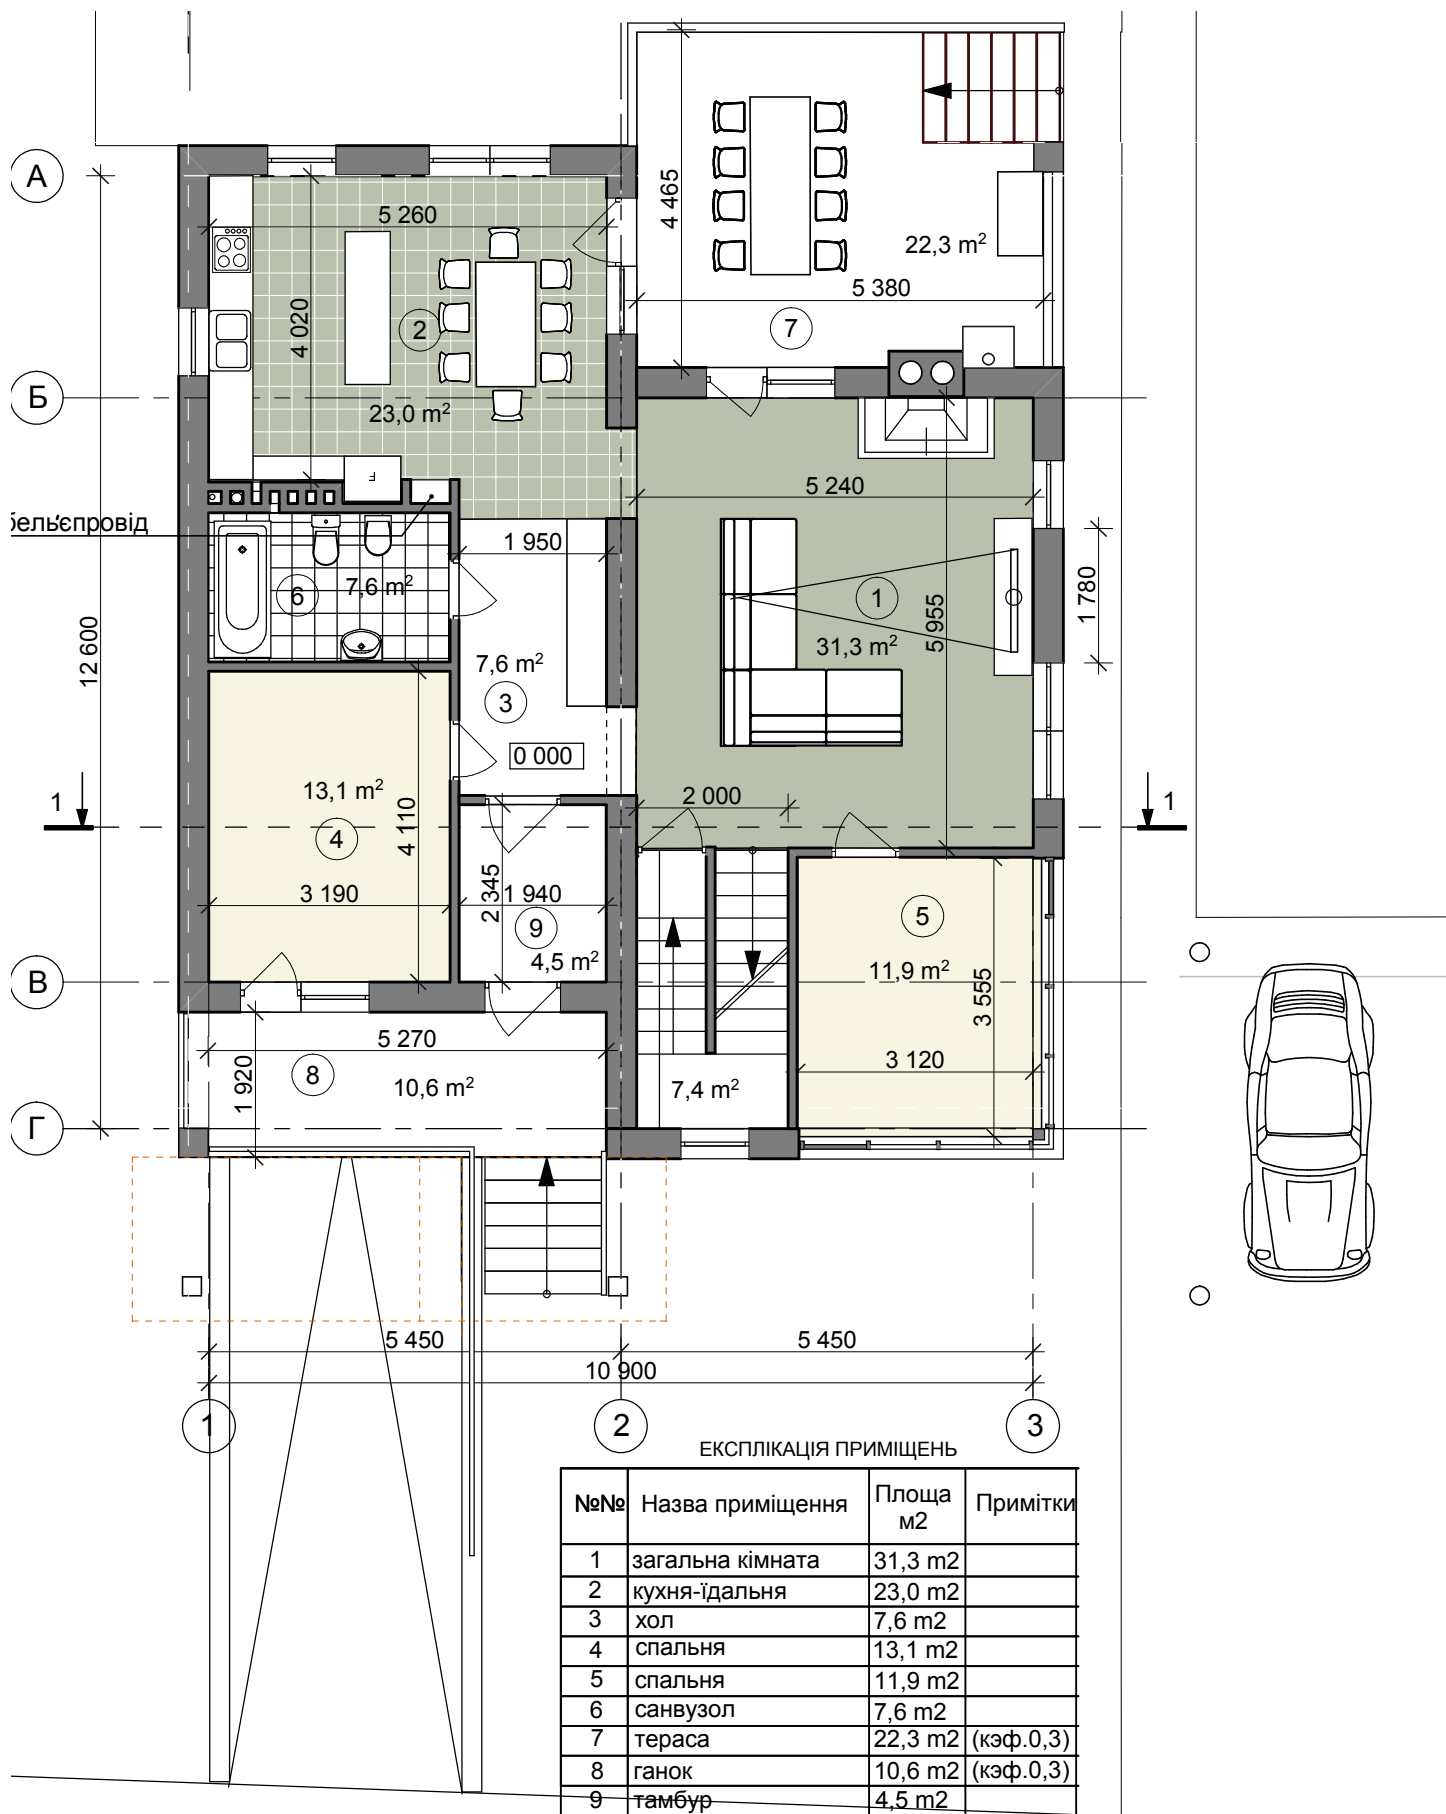

ЕКСПЛІКАЦІЯ ПРИМІЩЕНЬ

№№	Назва приміщення	Площа м2	Примітки
1	загальна кімната	31,3 м2	
2	кухня-їдальня	23,0 м2	
3	хол	7,6 м2	
4	спальня	13,1 м2	
5	спальня	11,9 м2	
6	санвузол	7,6 м2	
7	тераса	22,3 м2	(кэф.0,3)
8	ганок	10,6 м2	(кэф.0,3)
9	тамбур	4,5 м2	

Площа 1-го поверху 111,5 м2