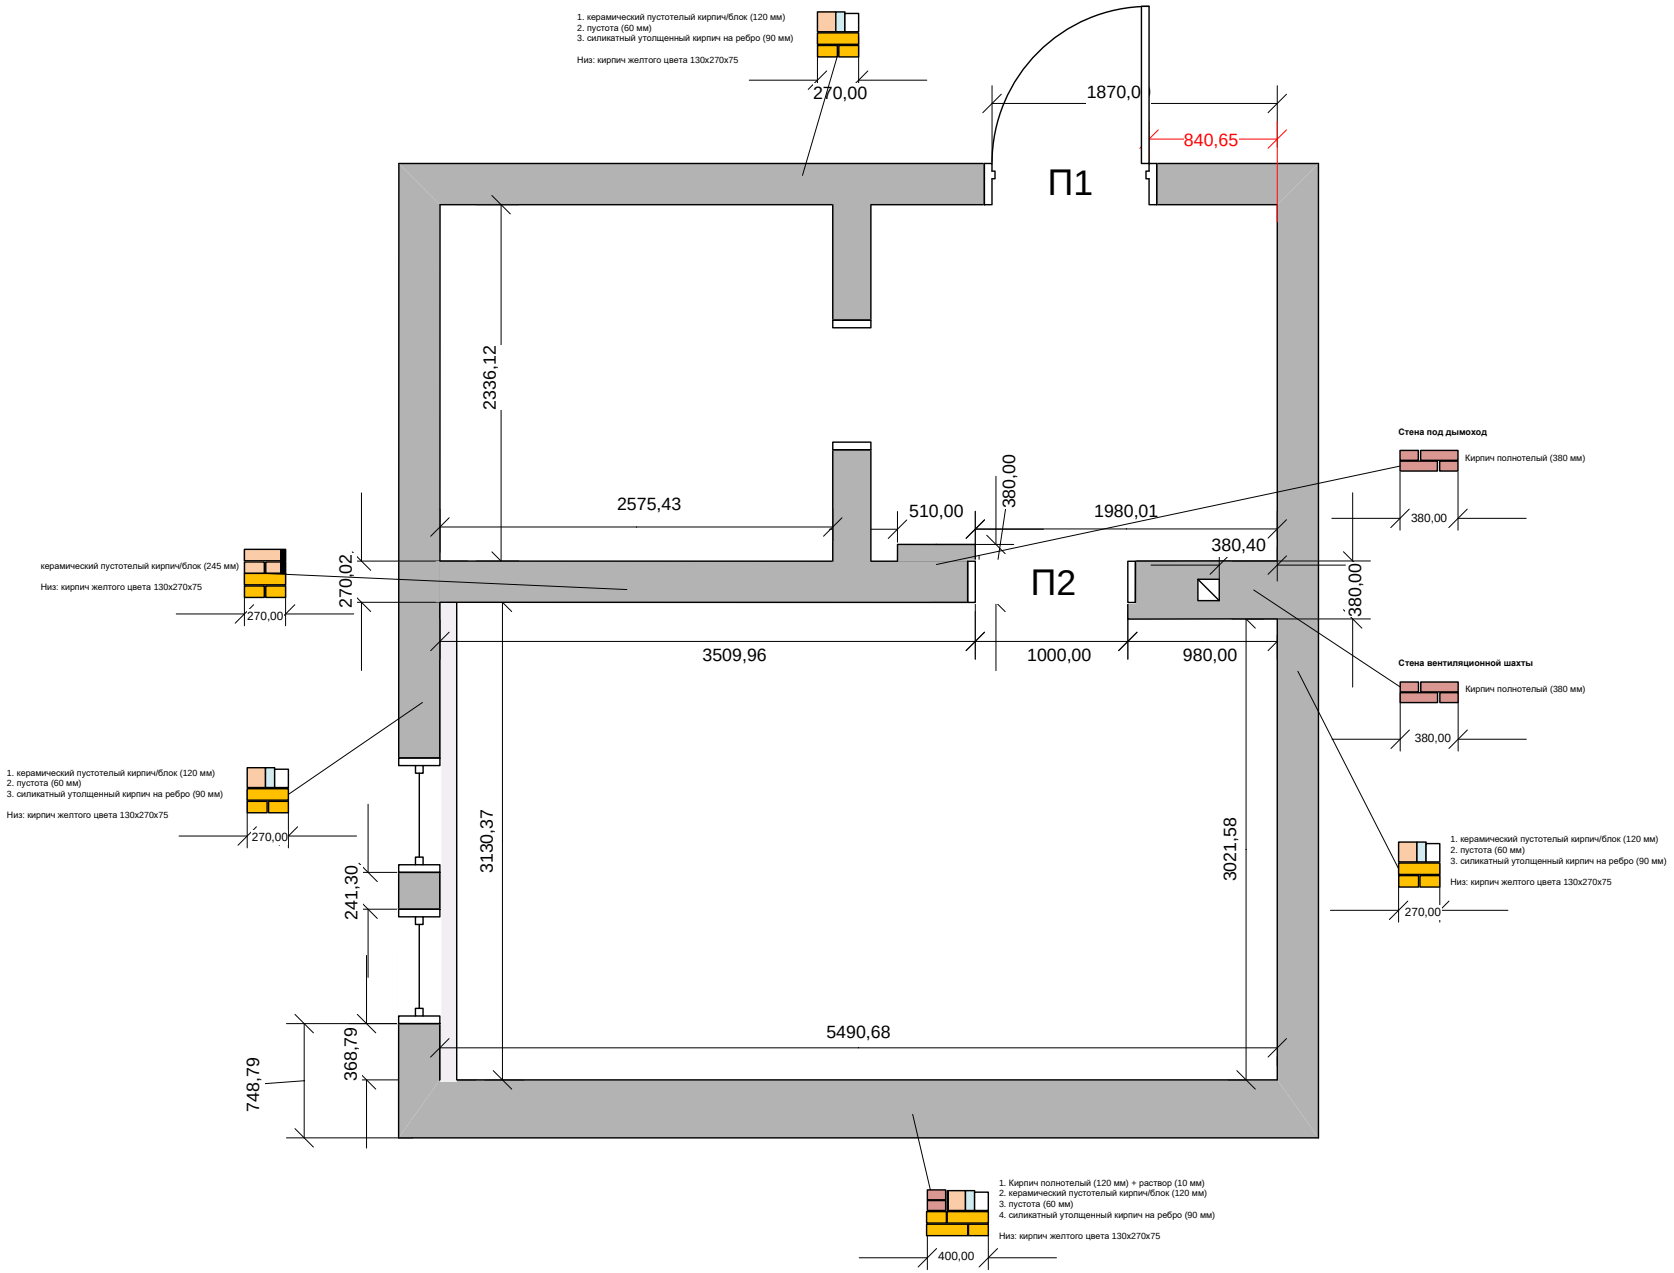
1. керамический пустотелый кирпич/блок (120 мм)
2. пустота (60 мм)
3. силикатный утолщенный кирпич на ребро (90 мм)
Низ: кирпич желтого цвета 130x270x75
270,00
1870,0
840,65
П1
2336,12
Стена под дымоход
Кирпич полнотелый (380 мм)
380,00
2575,43
510,00
380,00
1980,01
380,40
керамический пустотелый кирпич/блок (245 мм)
Низ: кирпич желтого цвета 130x270x75
270,00
270,02
П2
380,00
3509,96
1000,00
980,00
Стена вентиляционной шахты
Кирпич полнотелый (380 мм)
380,00
1. керамический пустотелый кирпич/блок (120 мм)
2. пустота (60 мм)
3. силикатный утолщенный кирпич на ребро (90 мм)
Низ: кирпич желтого цвета 130x270x75
270,00
3130,37
3021,58
1. керамический пустотелый кирпич/блок (120 мм)
2. пустота (60 мм)
3. силикатный утолщенный кирпич на ребро (90 мм)
Низ: кирпич желтого цвета 130x270x75
270,00
241,30
5490,68
368,79
748,79
1. Кирпич полнотелый (120 мм) + раствор (10 мм)
2. керамический пустотелый кирпич/блок (120 мм)
3. пустота (60 мм)
4. силикатный утолщенный кирпич на ребро (90 мм)
Низ: кирпич желтого цвета 130x270x75
400,00