


ВИД ИЗНУТРИ ПОМЕЩЕНИЯ

Окна 2-го этажа

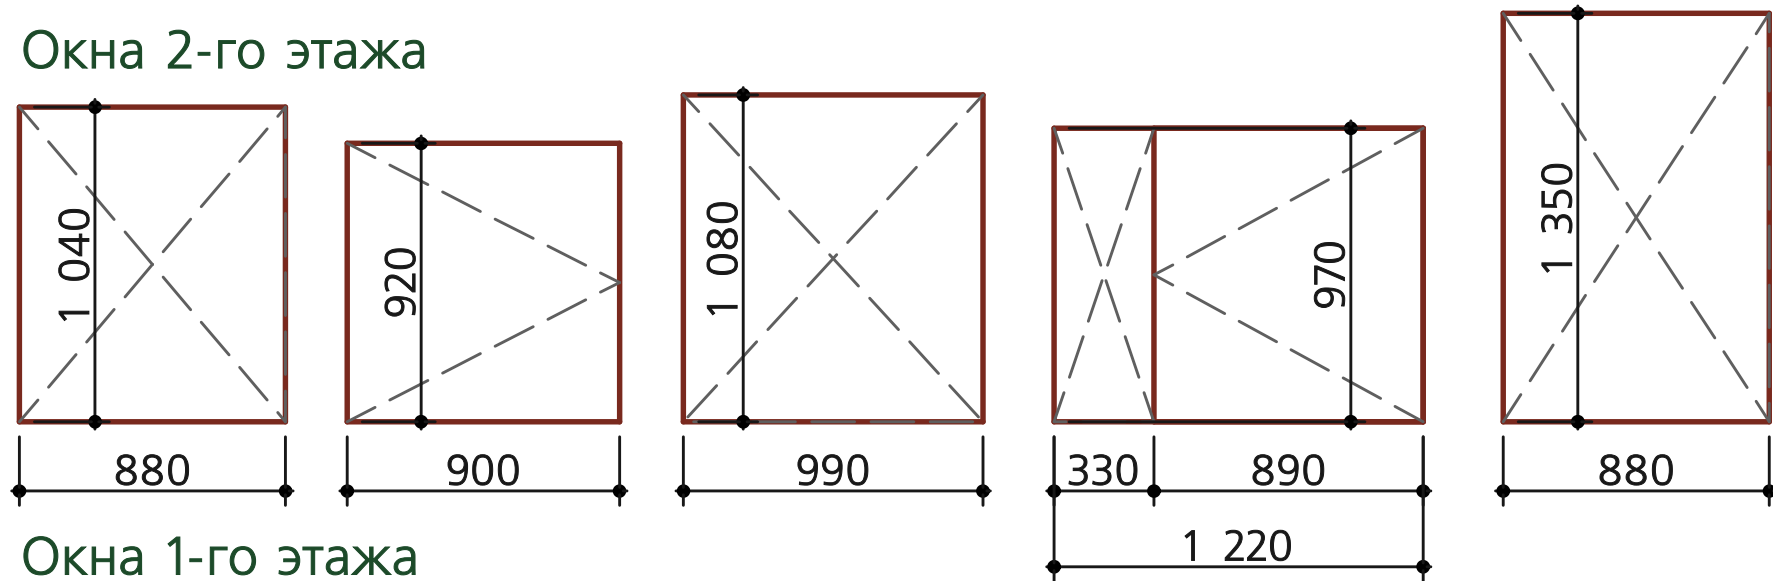

Окна 1-го этажа

