

Дизайн-студия "VERTEX"

Рабочая документация
Архитектура интерьера

на перепланировку частного дома в г.Киев


Руководитель проекта

Бескоровайный А


Главный инженер проекта

Ливиненко А


Киев-2020

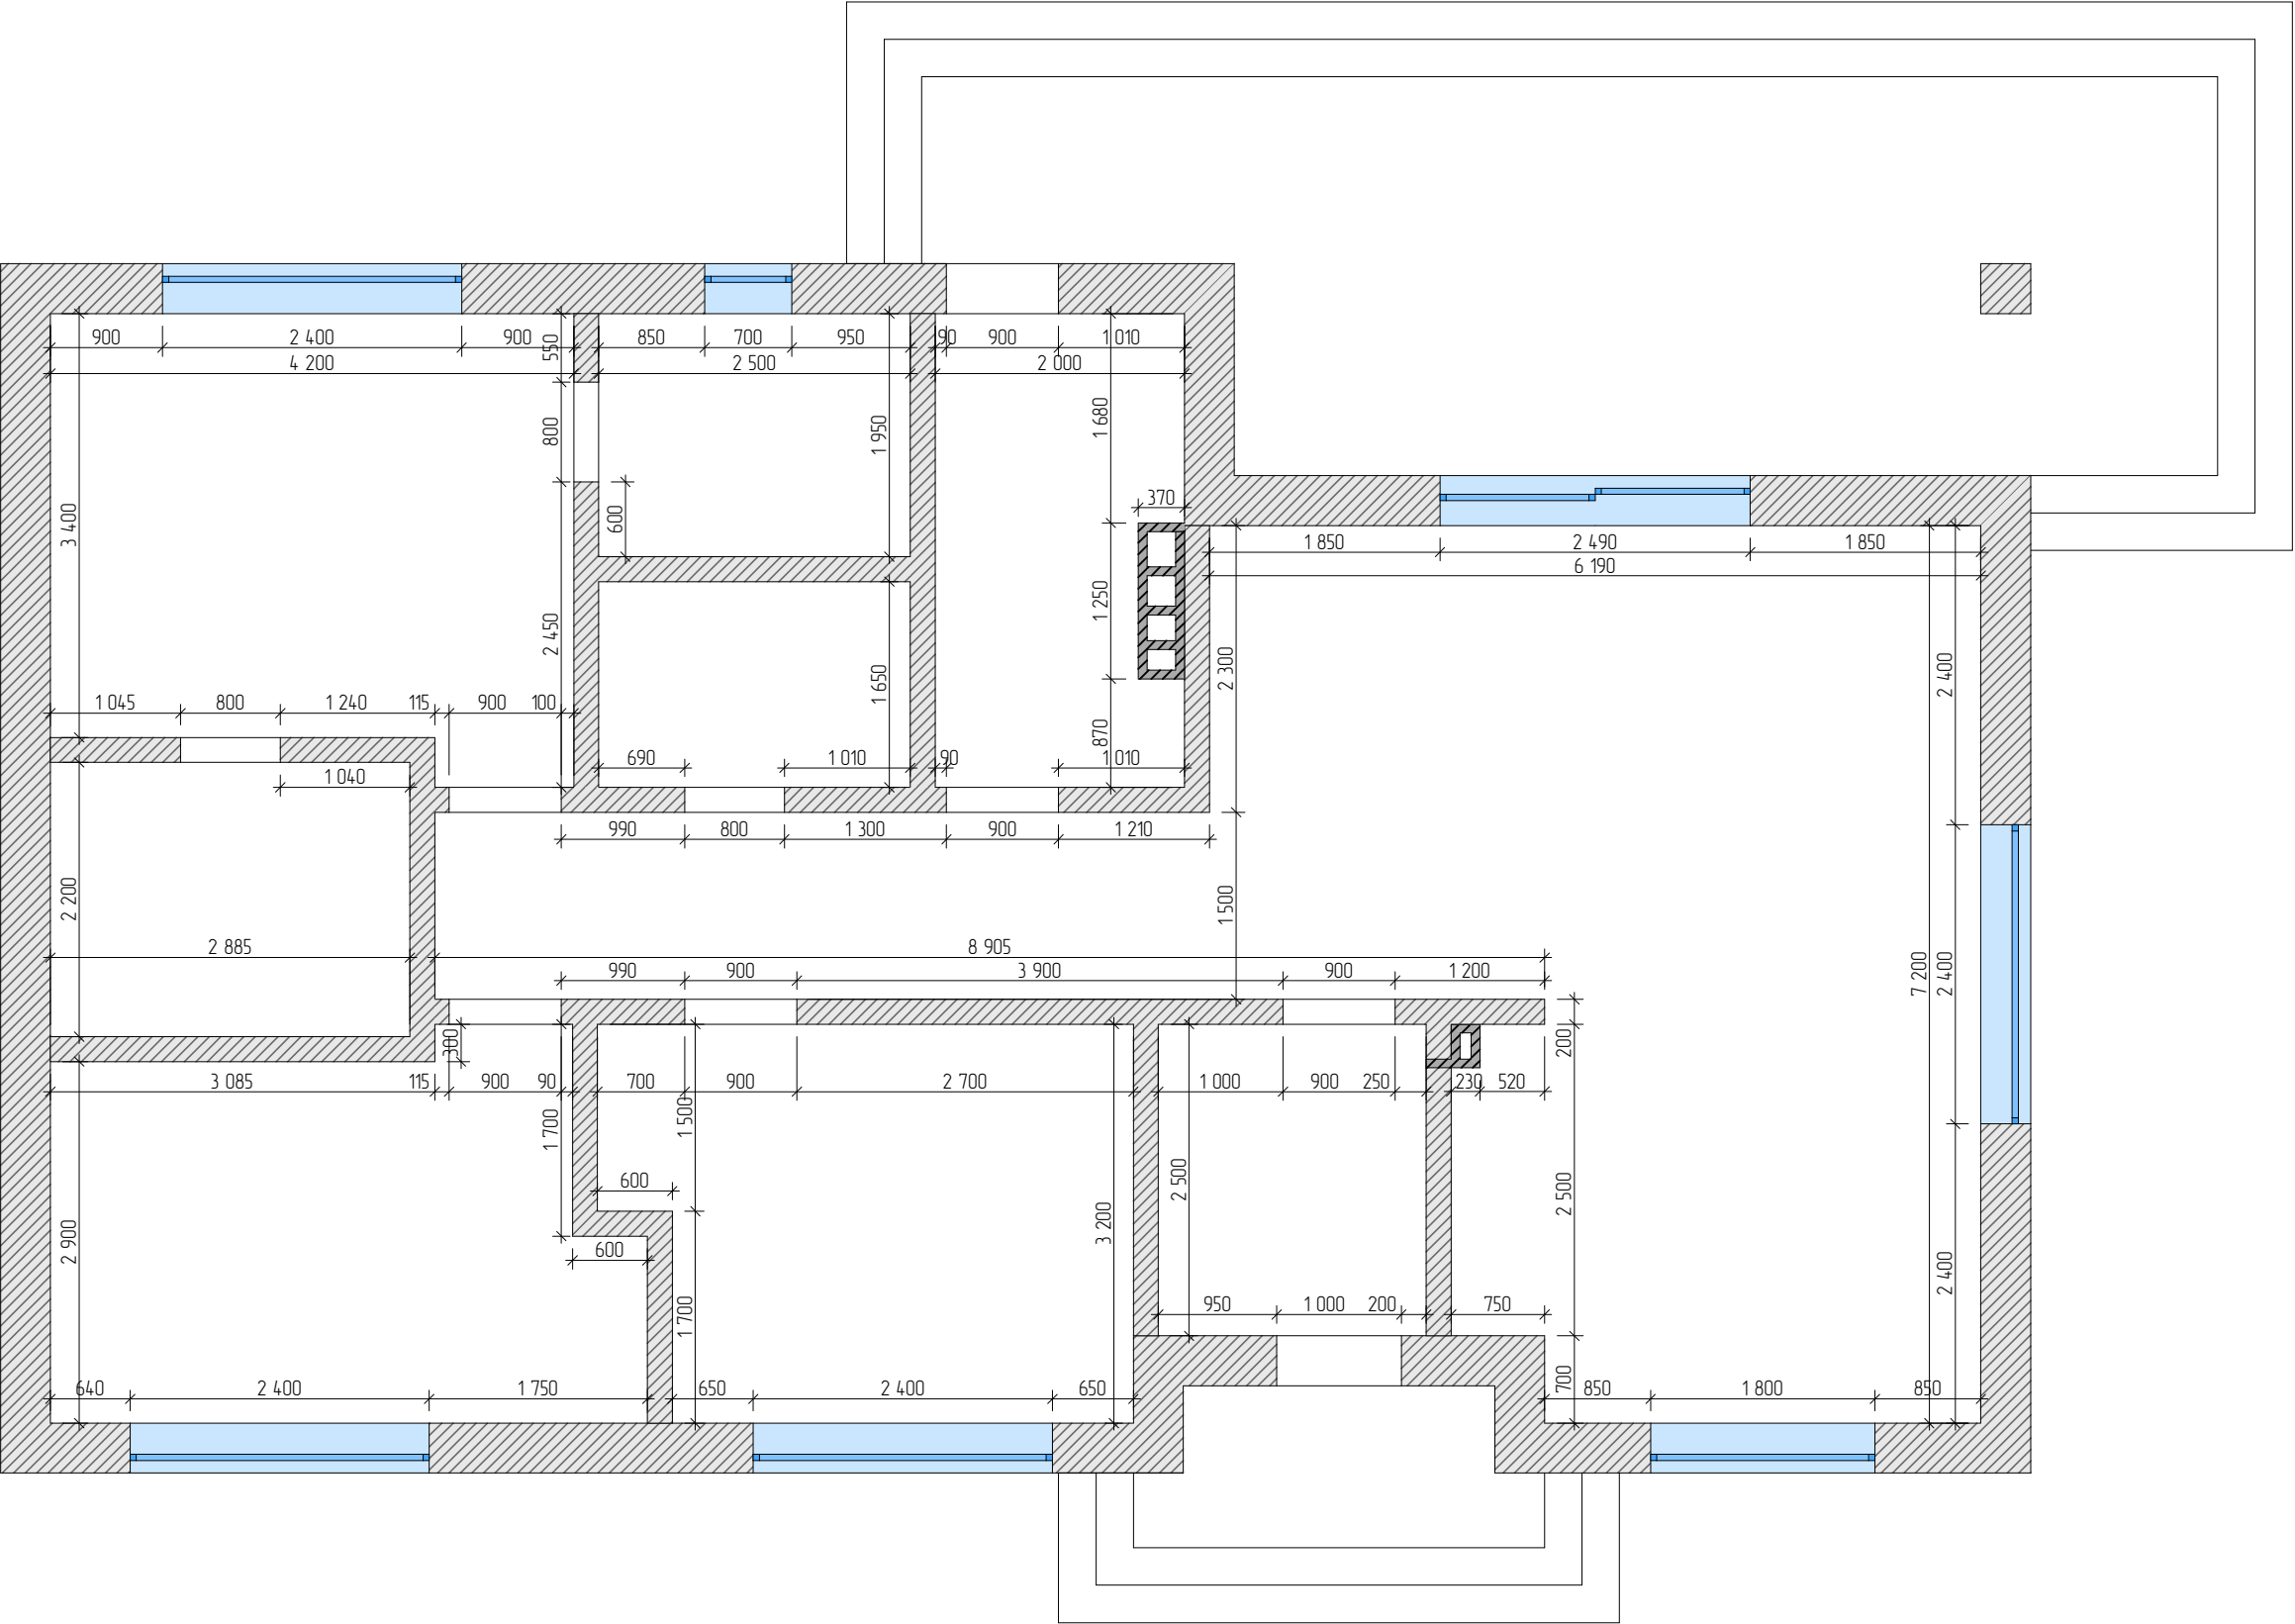


			Архитектура интерьера АИ			
Исполнители	Подпись	Дата	Перепланировка частного дома в г.Киев	Стадия	Лист	Листов
Выполнил:				РП	3	31
Проверил:			Обмерочный план	Дизайн-студия "Vertex"		

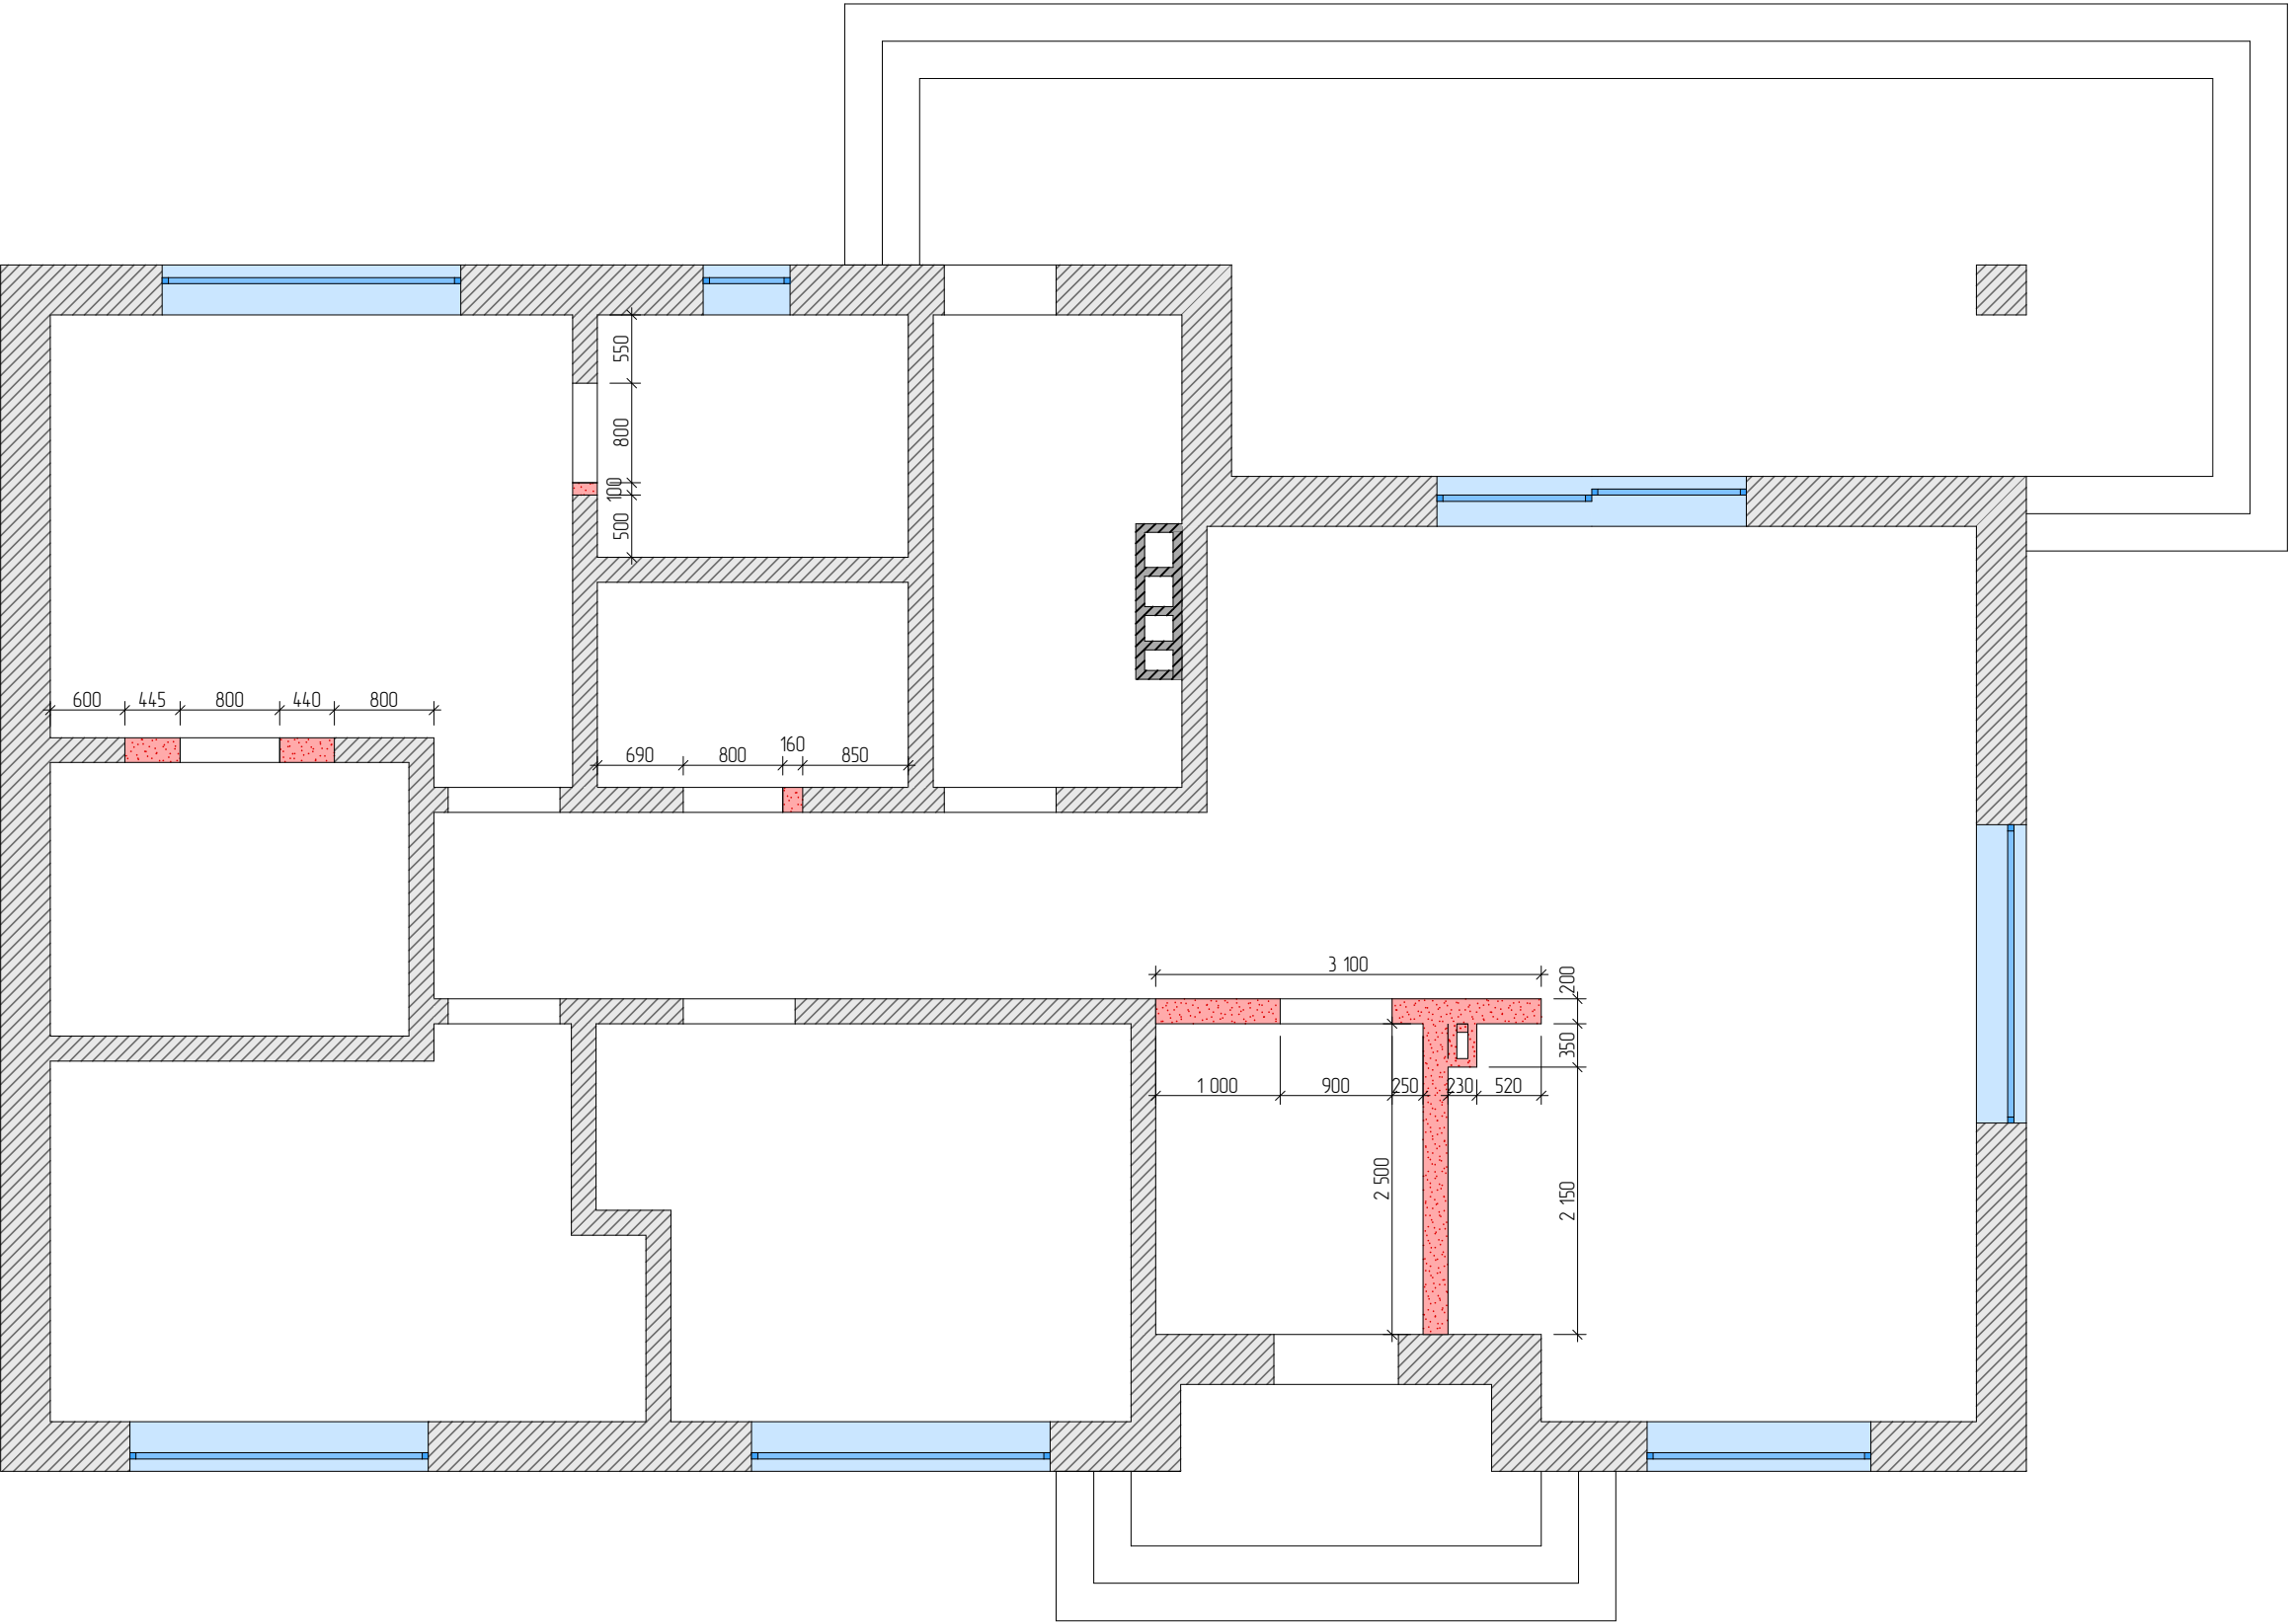

Условные обозначения:

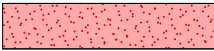 - демонтаж существующих стен

			Архитектура интерьера АИ			
Исполнители	Подпись	Дата	Перепланировка частного дома в г.Киев	Стадия	Лист	Листов
Выполнил:				РП	4	31
Бескоровайный А		14.05.2020	План демонтажа	Дизайн-студия "Vertex"		
Проверил:						
Ливиненко А		14.05.2020				

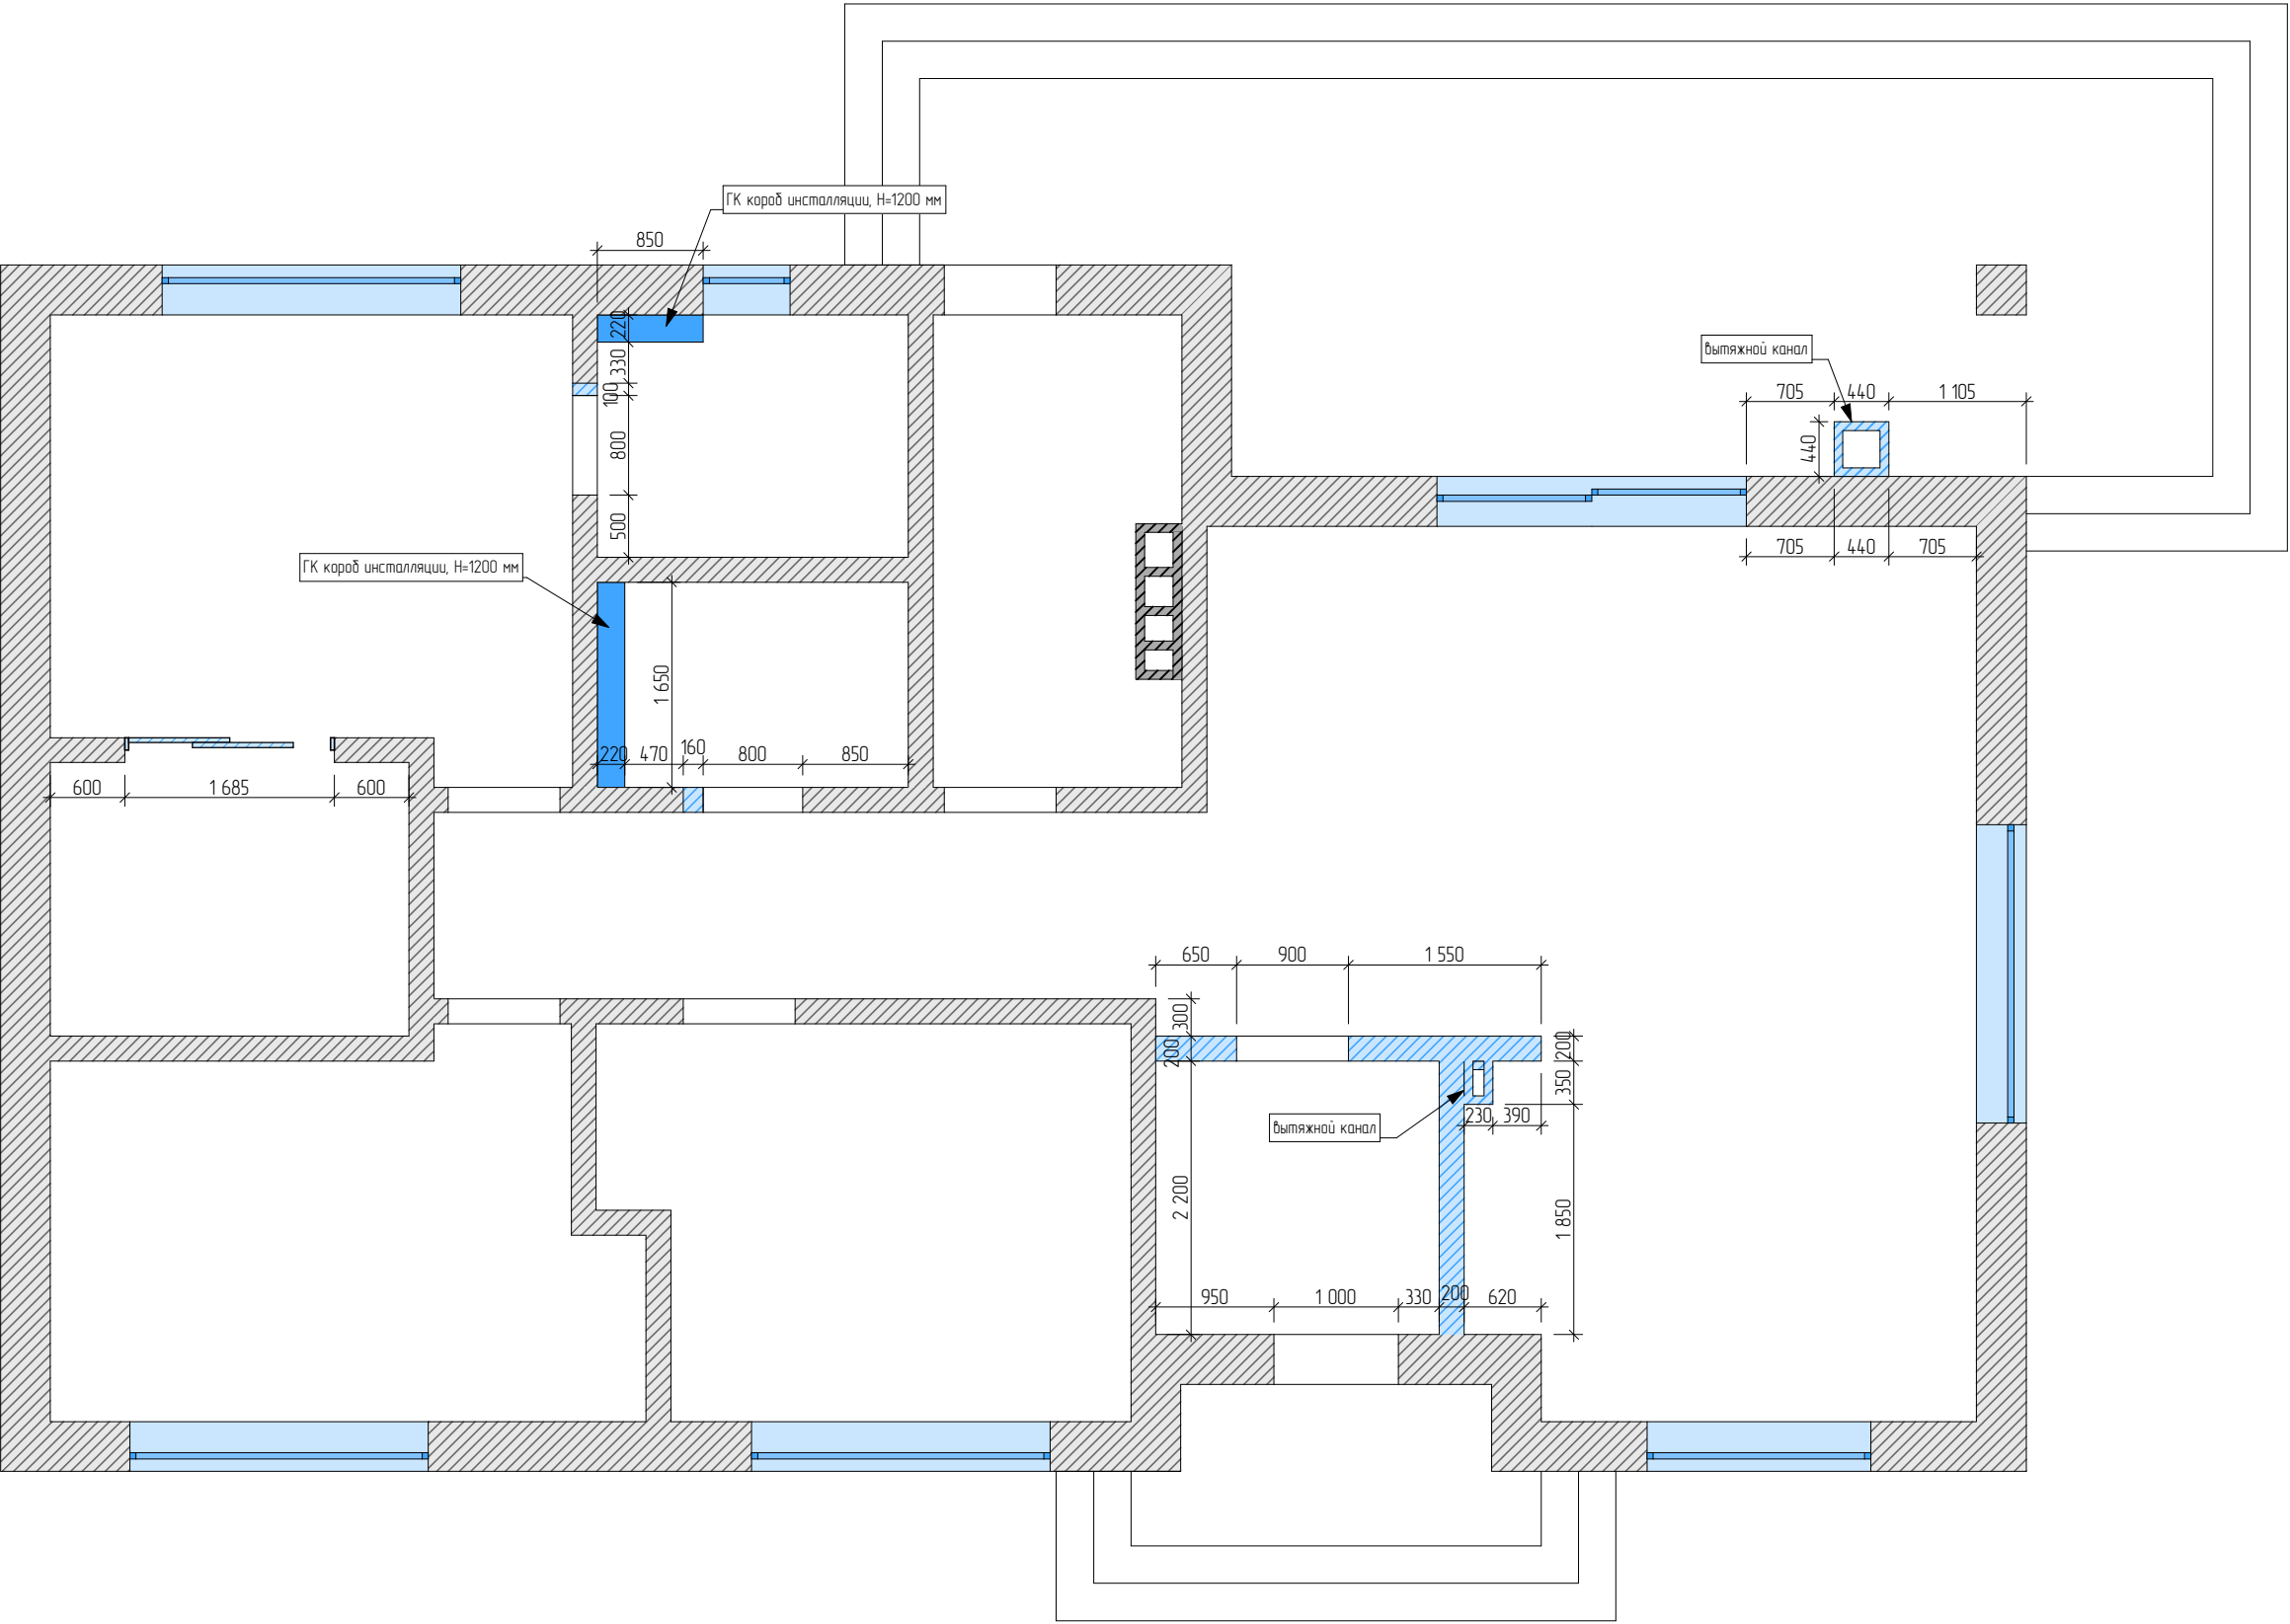


Условные обозначения:

 – возведение новых перегородок

Примечания:


Все размеры указаны в чистовом виде, т.е. после укладки плитки, оштукатуривания и т.п.

			Архитектура интерьера АИ			
Исполнители	Подпись	Дата	Перепланировка частного дома в г.Киев	Стадия	Лист	Листов
Выполнил:				РП	5	31
Бескоровайный А		14.05.2020	Кладочный план	Дизайн-студия "Vertex"		
Проверил:						
Ливиненко А		14.05.2020				

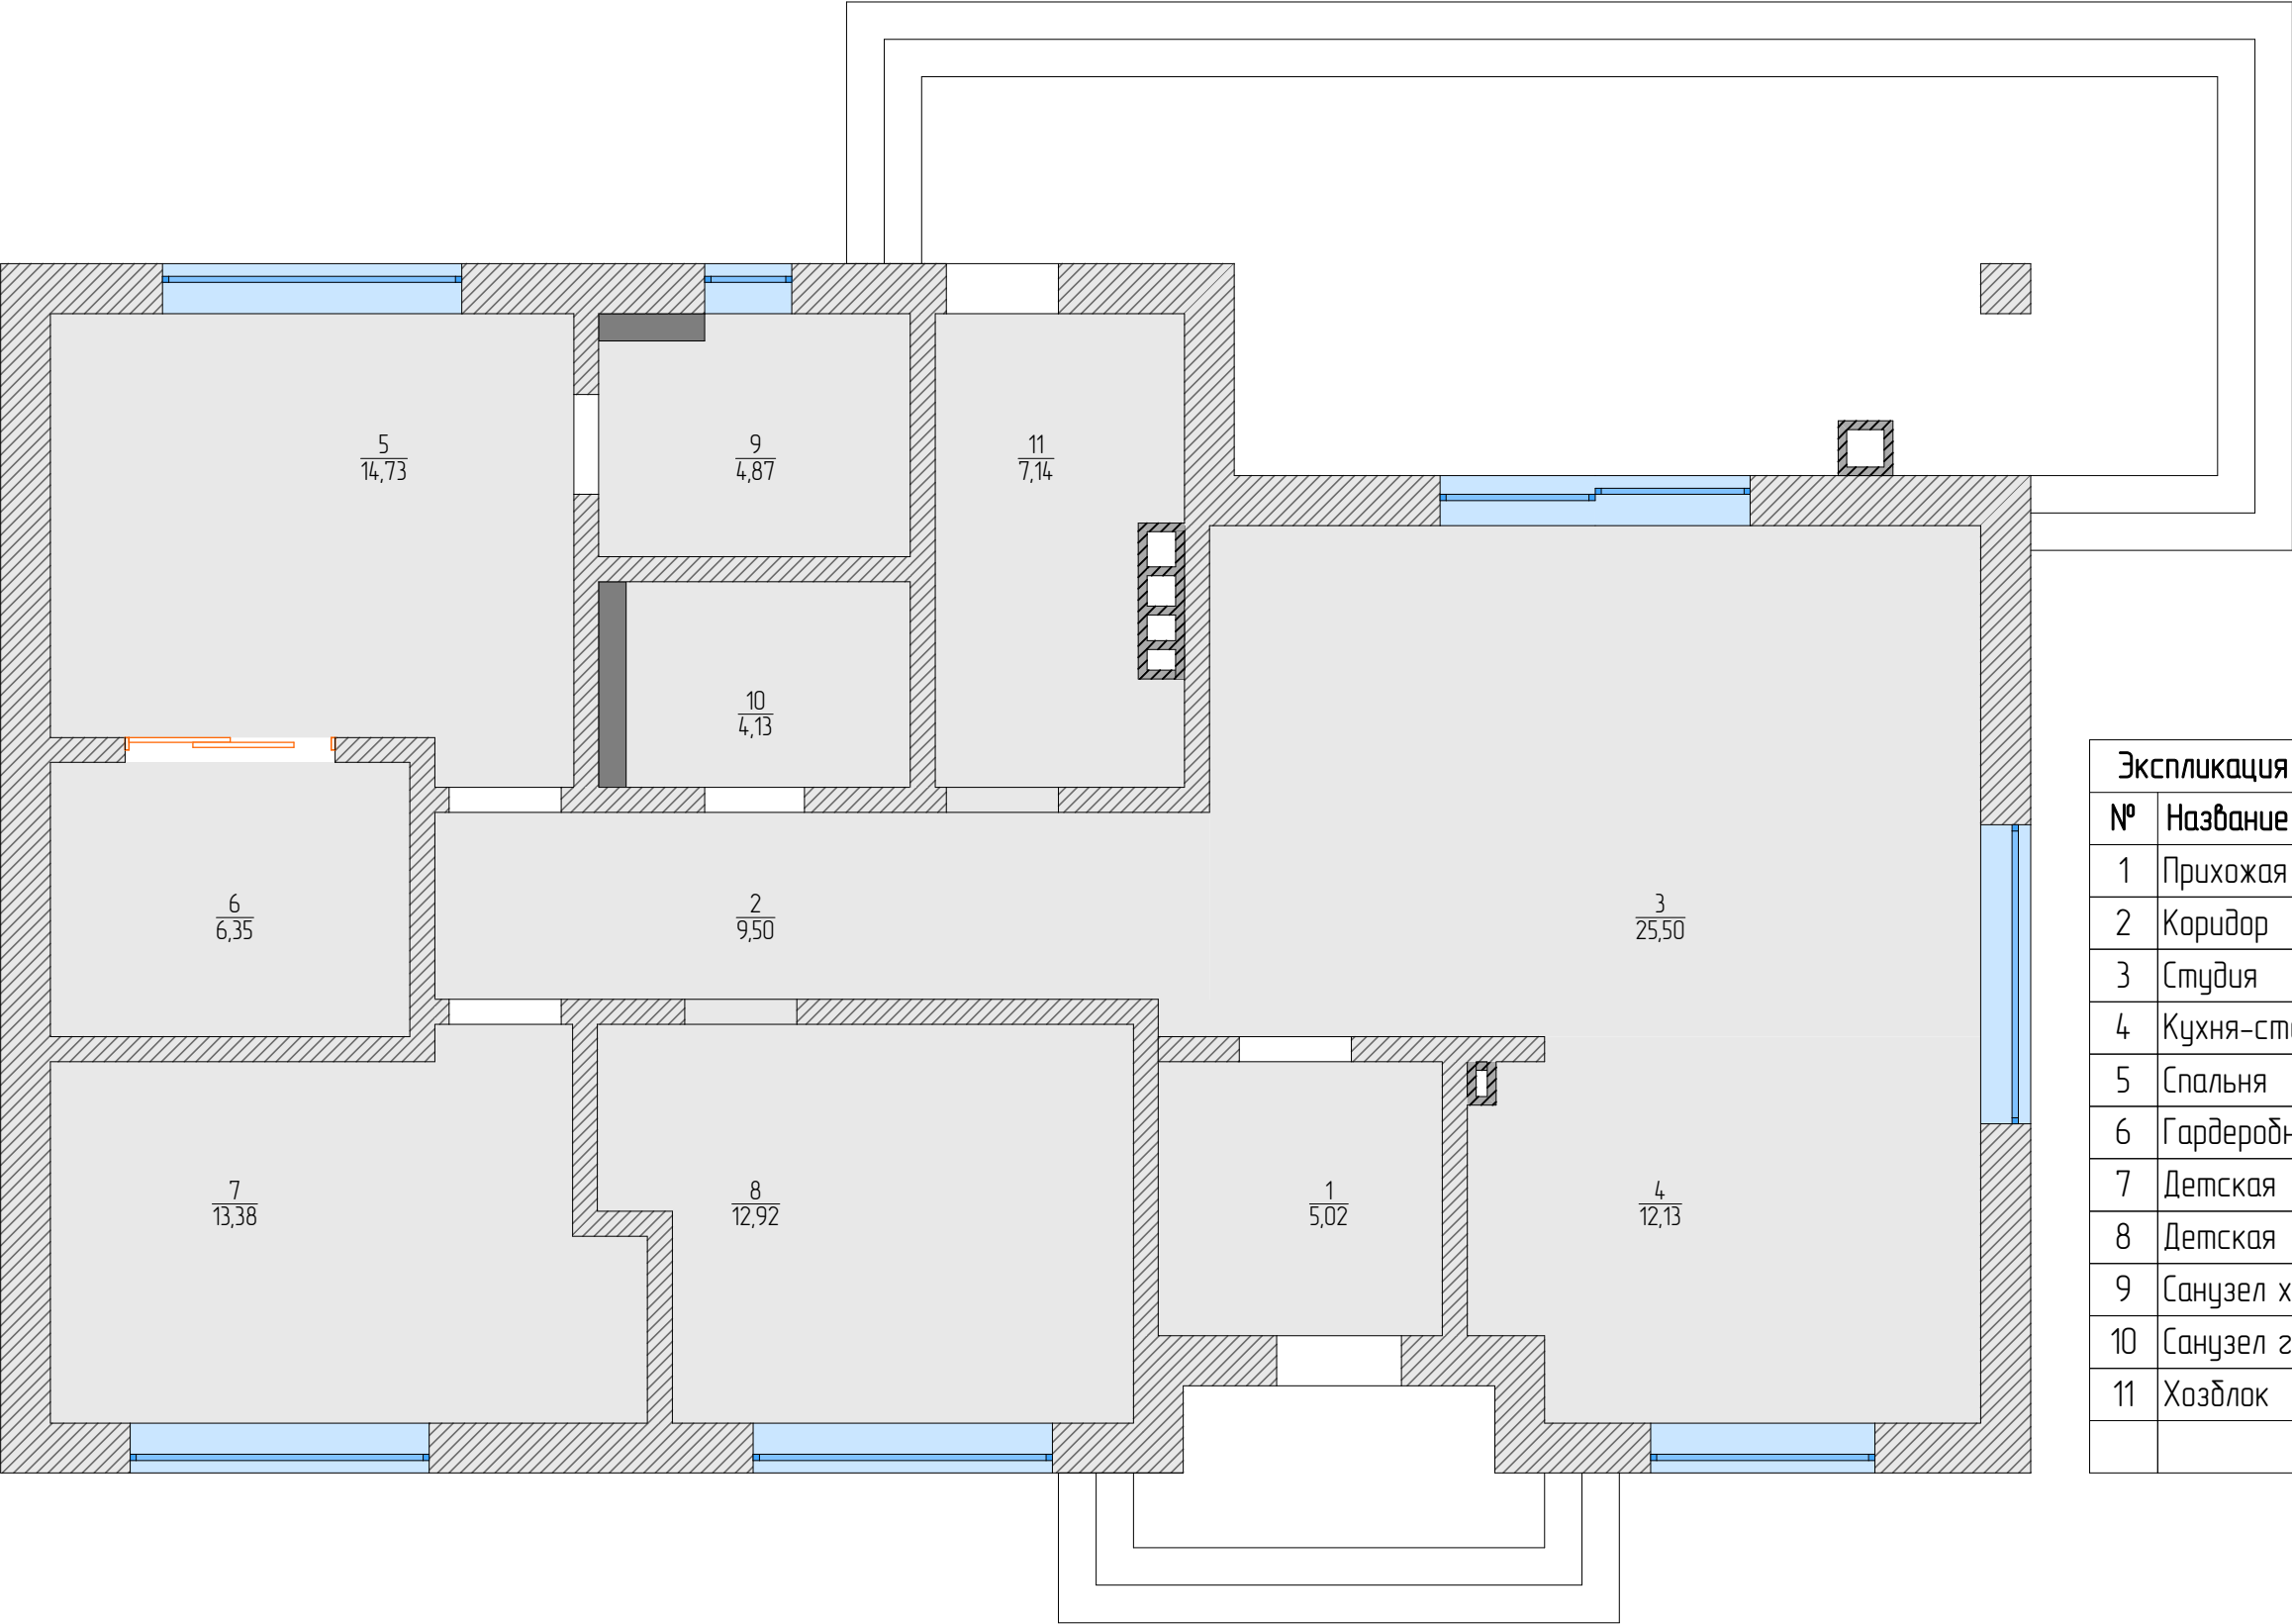


Экспликация после перепланировки		
№	Название помещения	S, м.кв
1	Прихожая	5,02
2	Коридор	9,50
3	Студия	25,50
4	Кухня-столовая	12,13
5	Спальня	14,73
6	Гардеробная	6,35
7	Детская	13,38
8	Детская	12,92
9	Санузел хозяйский	4,88
10	Санузел гостевой	4,13
11	Хозблок	7,14
		115,68 м²

			Архитектура интерьера АИ			
Исполнители	Подпись	Дата				
			Перепланировка частного дома в г.Киев	Стадия	Лист	Листов
Выполнил:				РП	6	31
Бескоровайный А		14.05.2020				
Проверил:			План после перепланировки	Дизайн-студия "Vertex"		
Ливиненко А		14.05.2020				

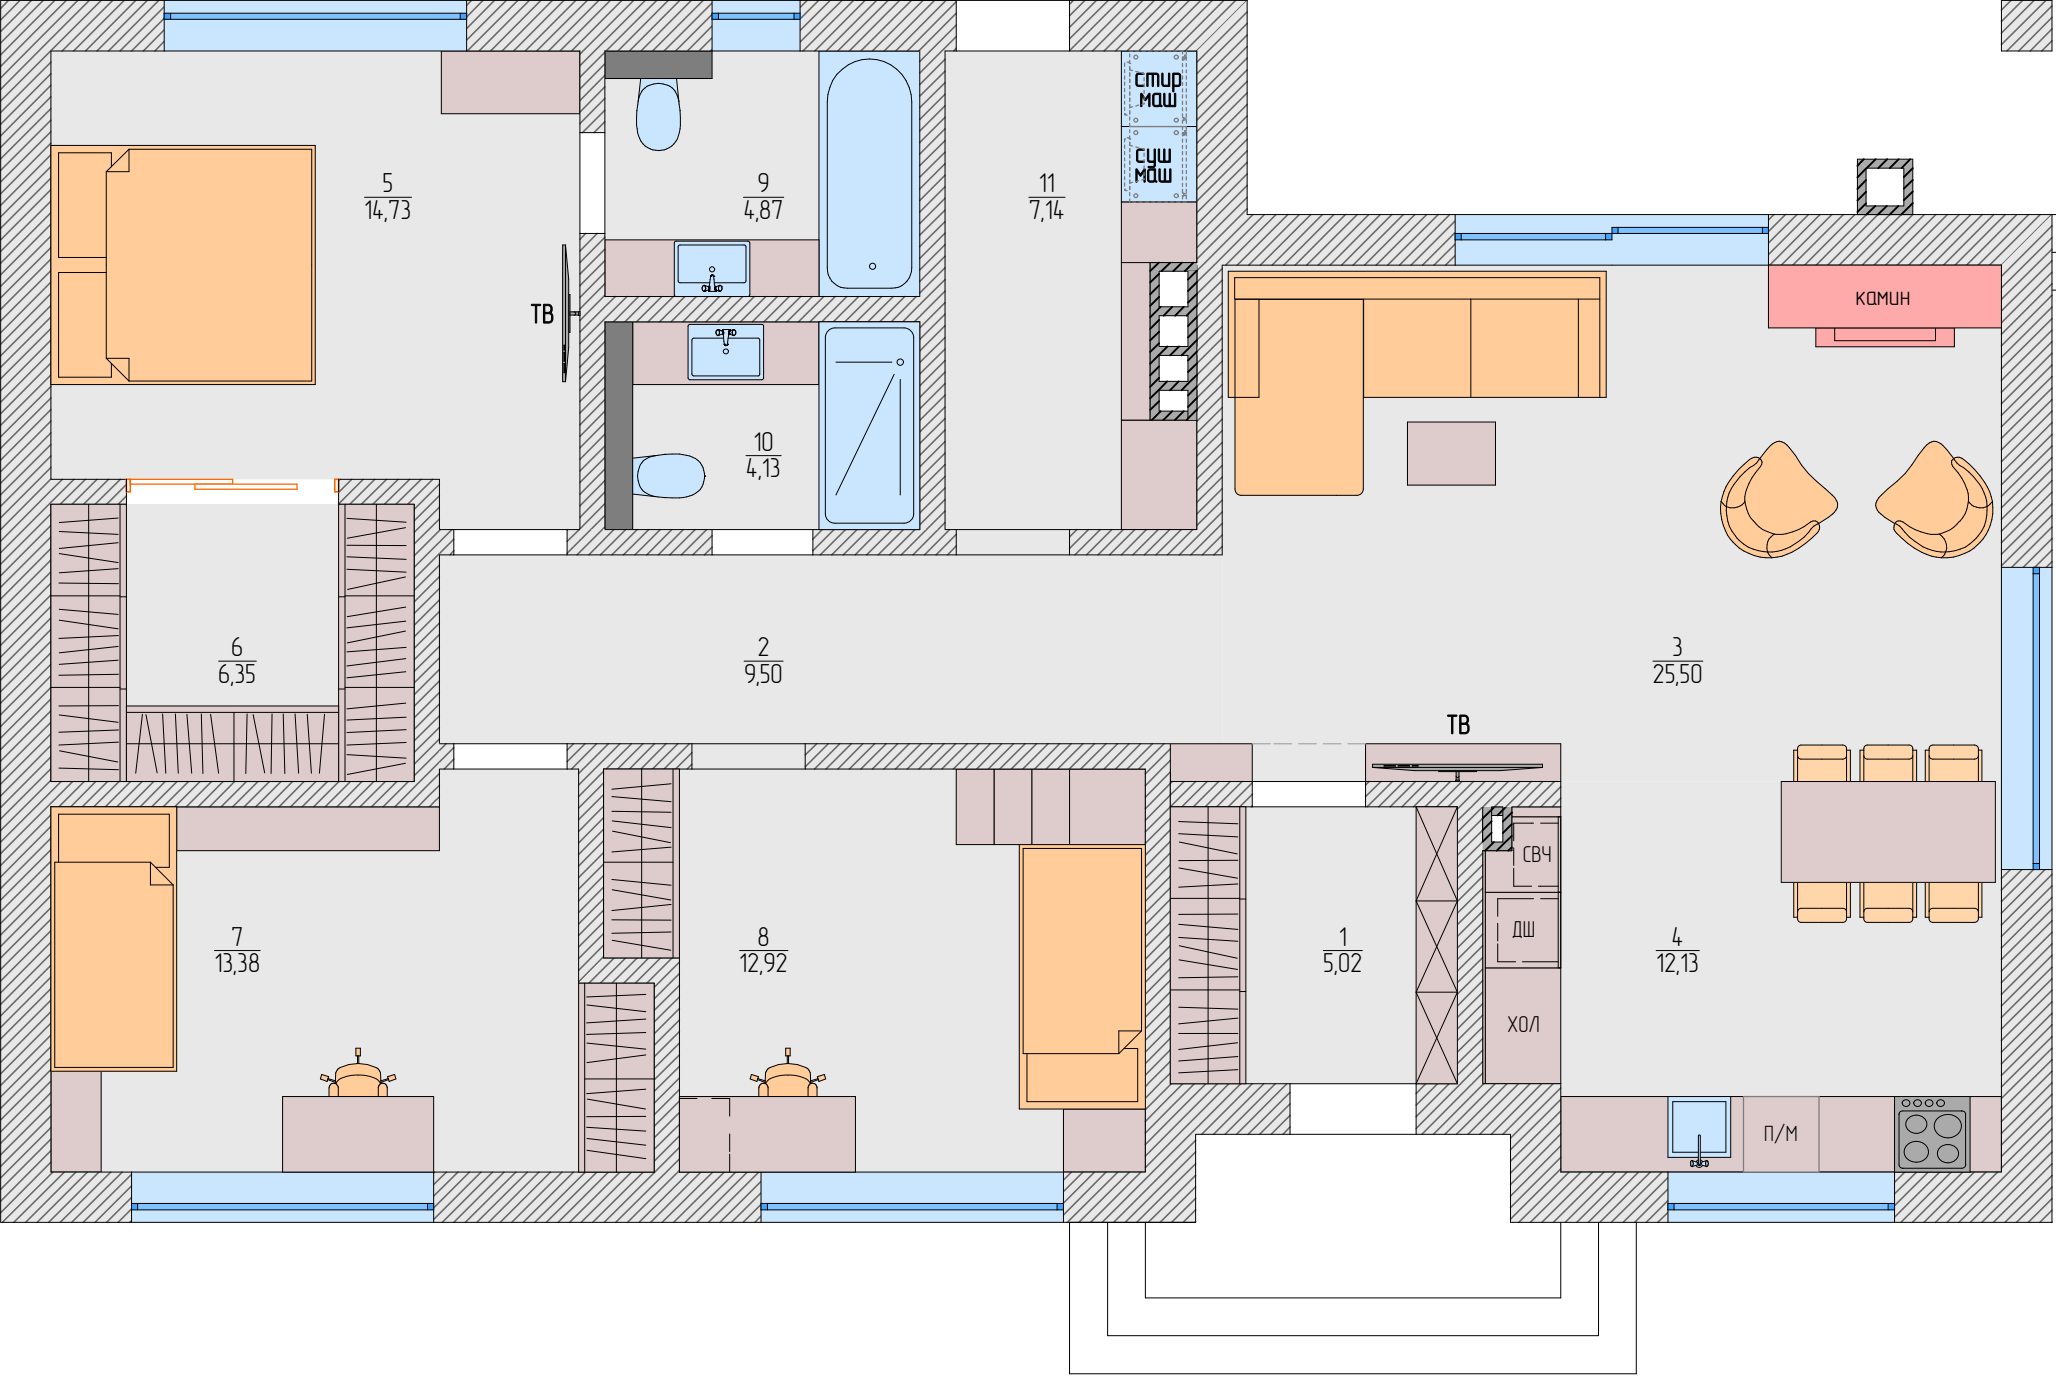

Экспликация после перепланировки		
№	Название помещения	S, м.кв
1	Прихожая	5,02
2	Коридор	9,50
3	Студия	25,50
4	Кухня-столовая	12,13
5	Спальня	14,73
6	Гардеробная	6,35
7	Детская	13,38
8	Детская	12,92
9	Санузел хозяйский	4,88
10	Санузел гостевой	4,13
11	Хозблок	7,14
		115,68 м²

			Архитектура интерьера АИ		
Исполнители	Подпись	Дата	Перепланировка частного дома в г.Киев	Стадия	Лист
Выполнил:				РП	7
Бескоровайный А		14.05.2020	План расположения мебели и оборудования	Дизайн-студия "Vertex"	
Проверил:					
Ливиненко А		14.05.2020			31

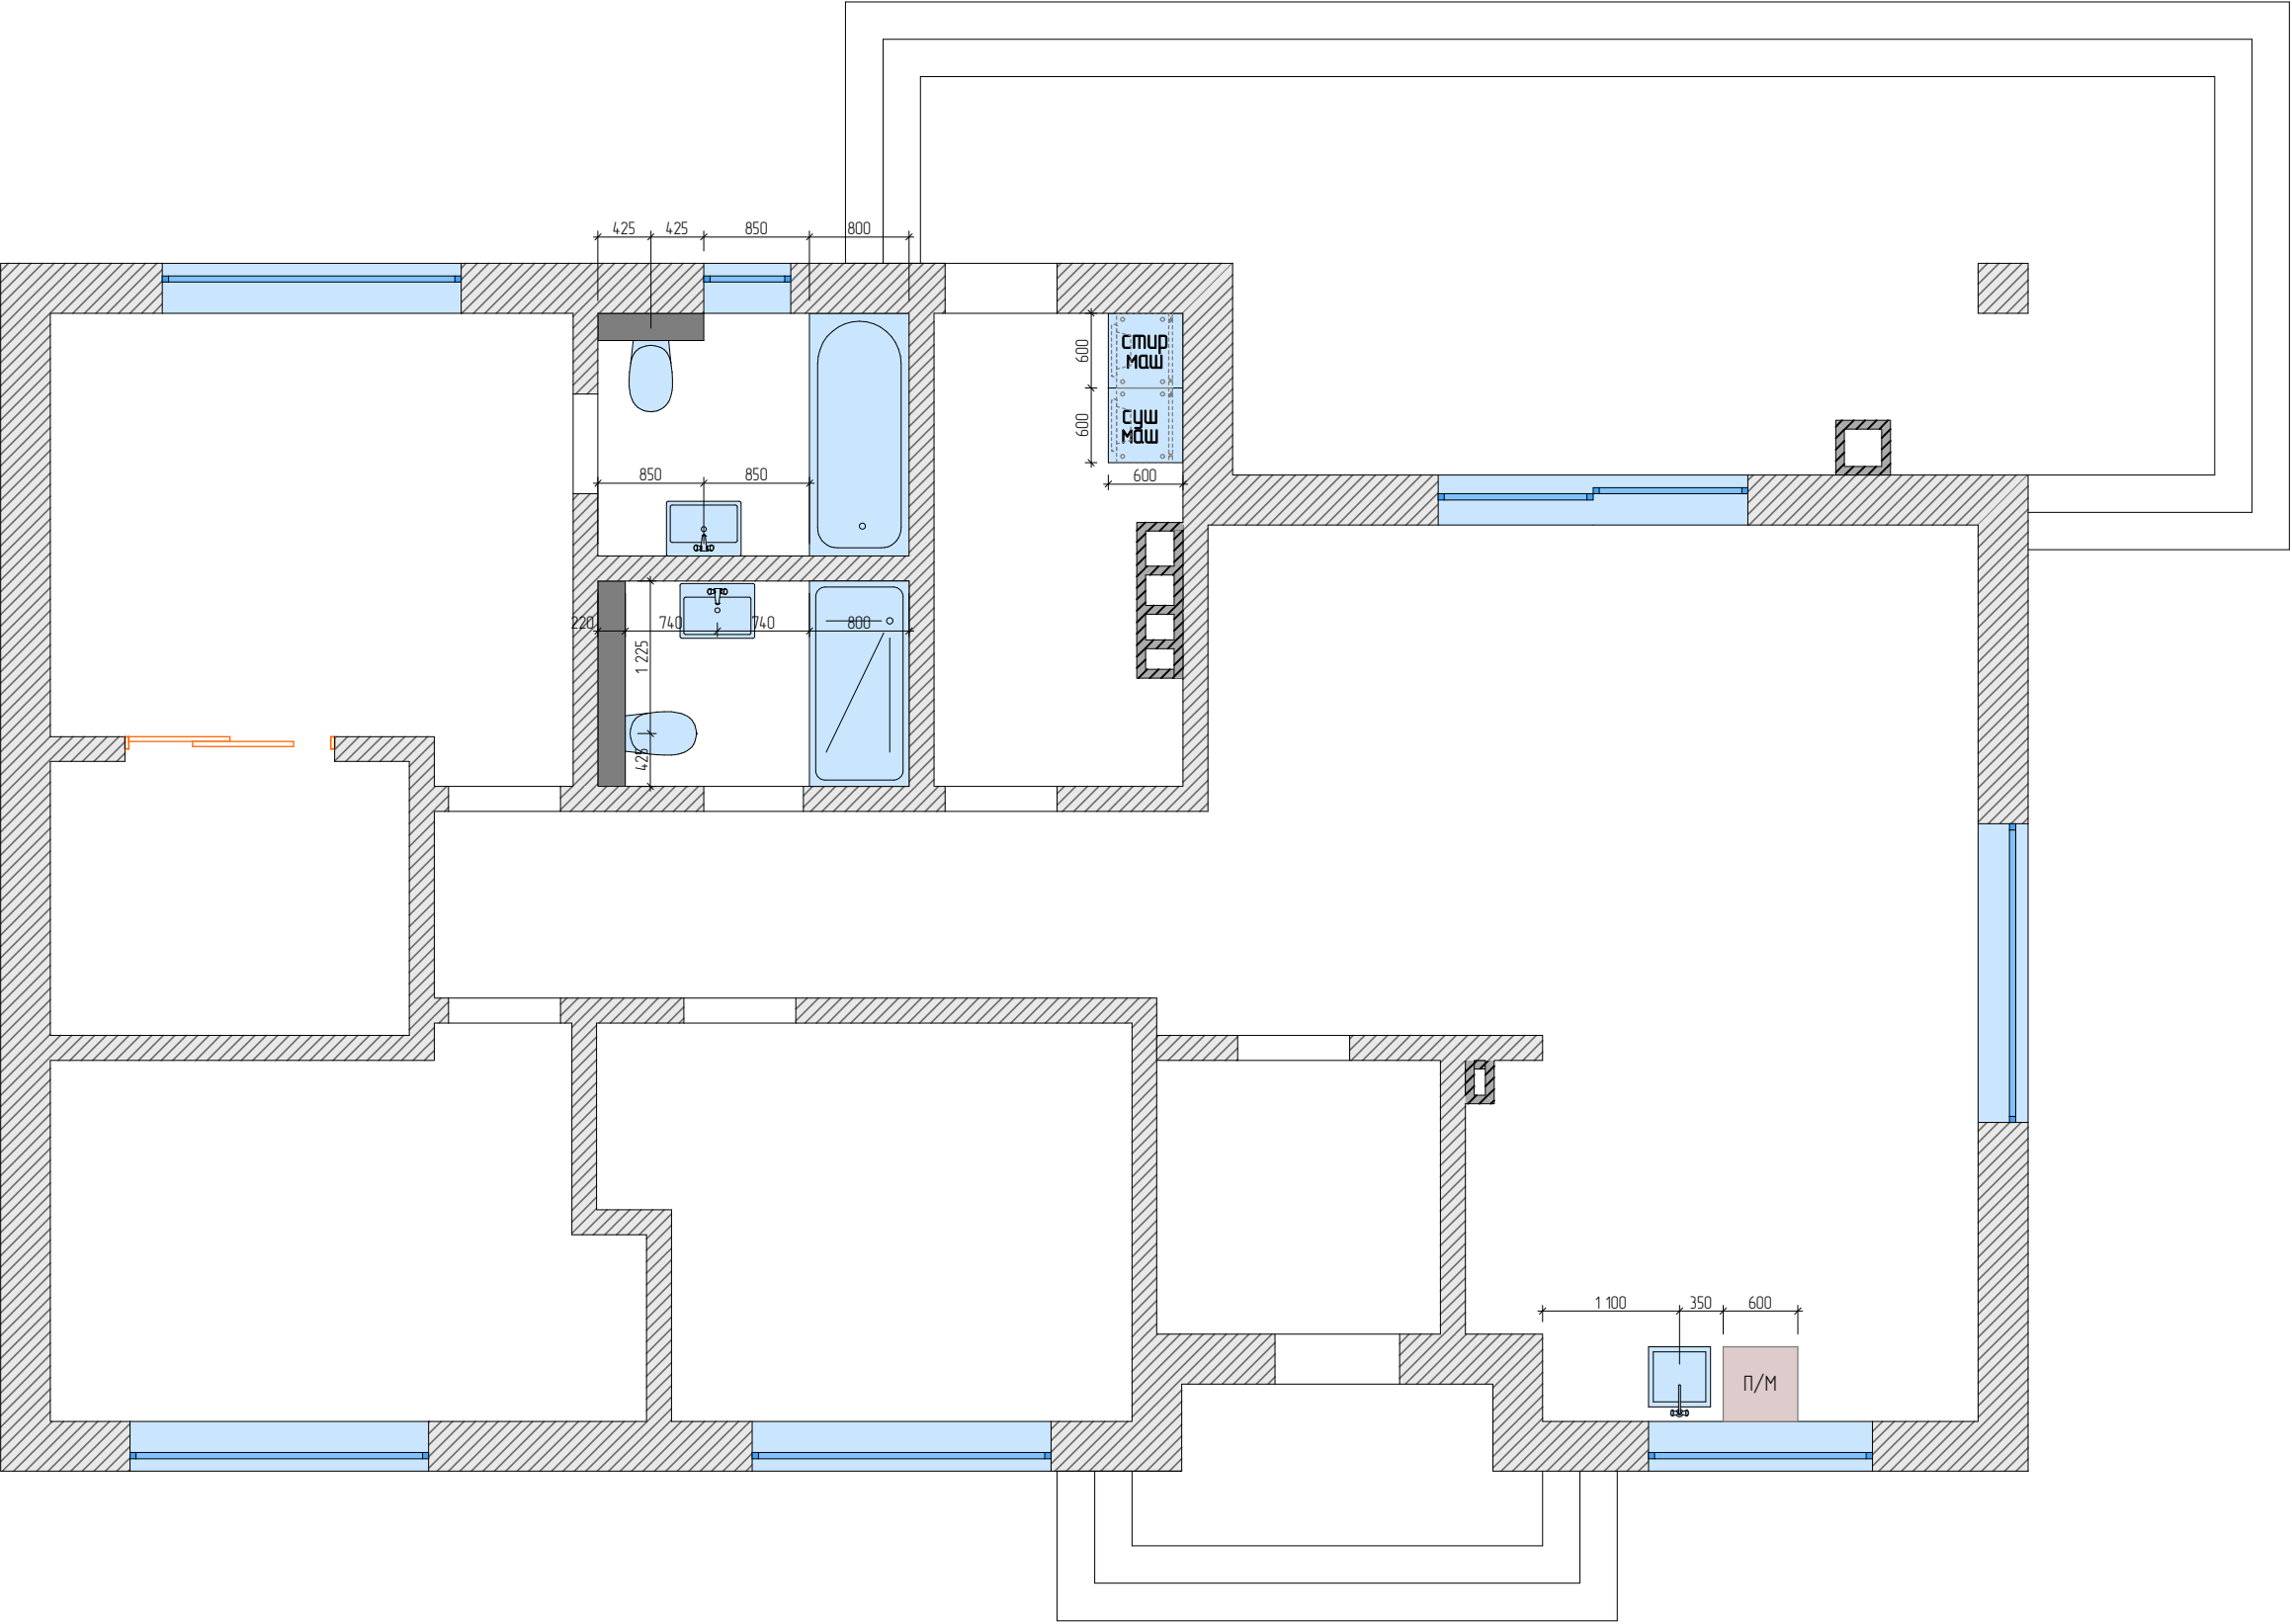

			Архитектура интерьера АИ			
Исполнители	Подпись	Дата	Перепланировка частного дома в г.Киев	Стадия	Лист	Листов
Выполнил: Бескоровайный А		14.05.2020		РП	17	31
Проверил: Ливиненко А		14.05.2020	План размещения сантехоборудования	Дизайн-студия "Vertex"		