



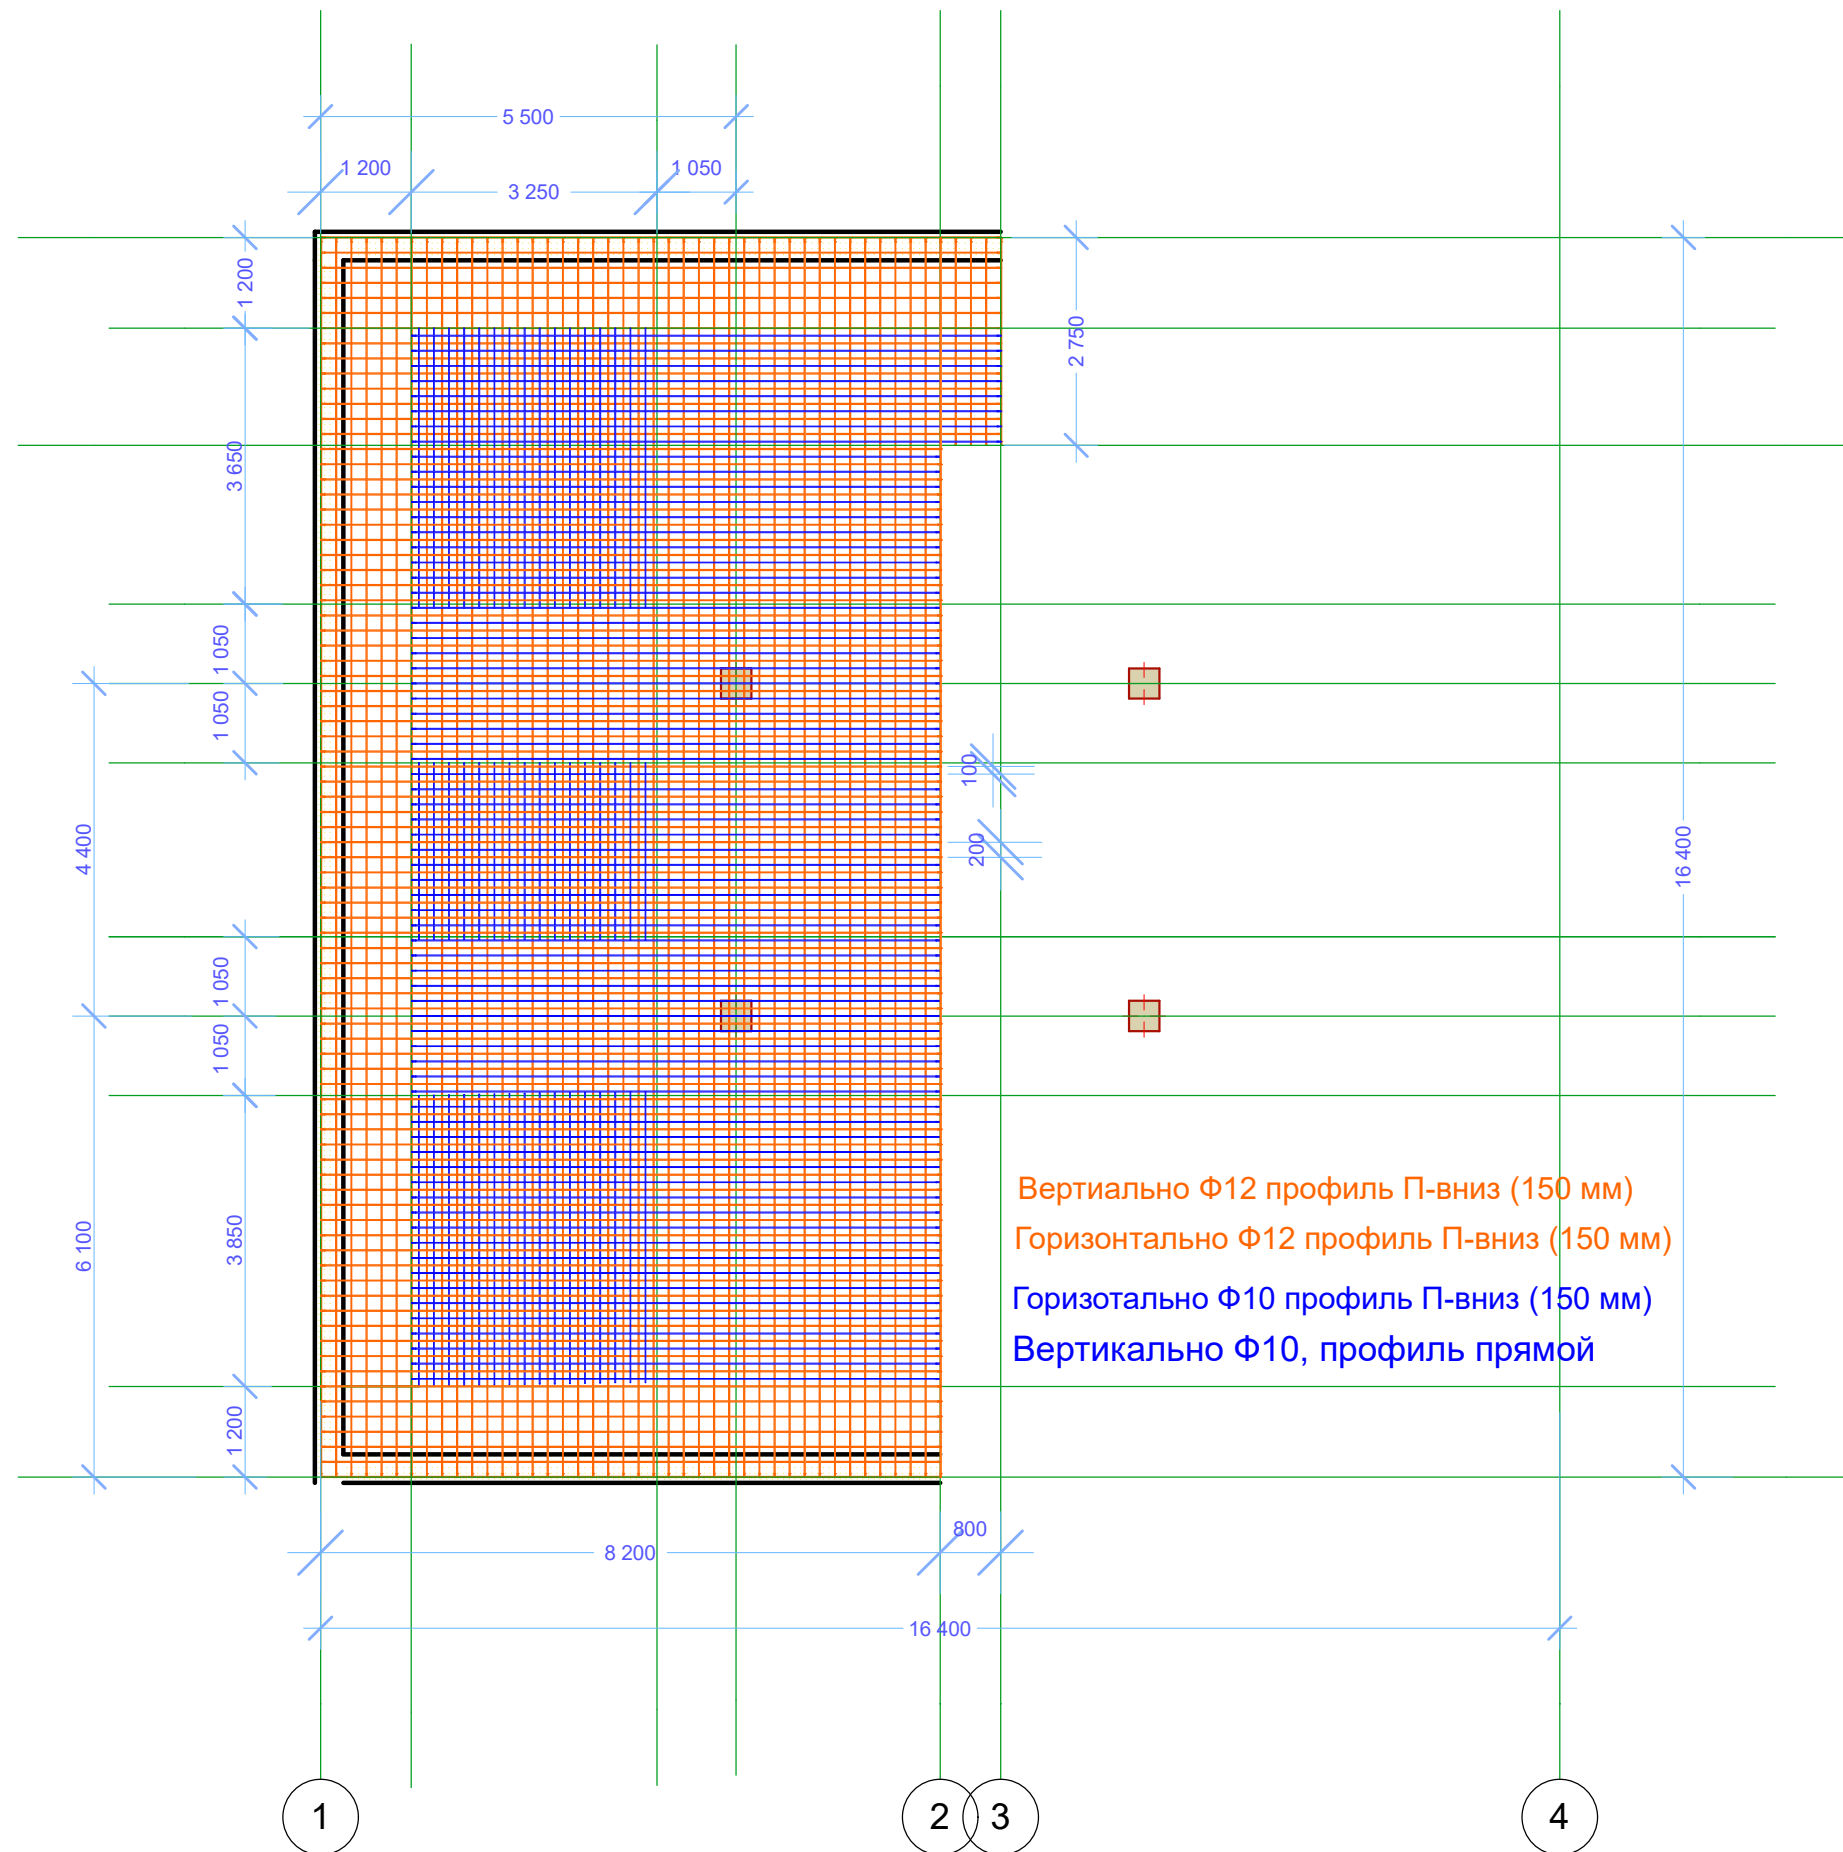

201 Плита Армирование Верх

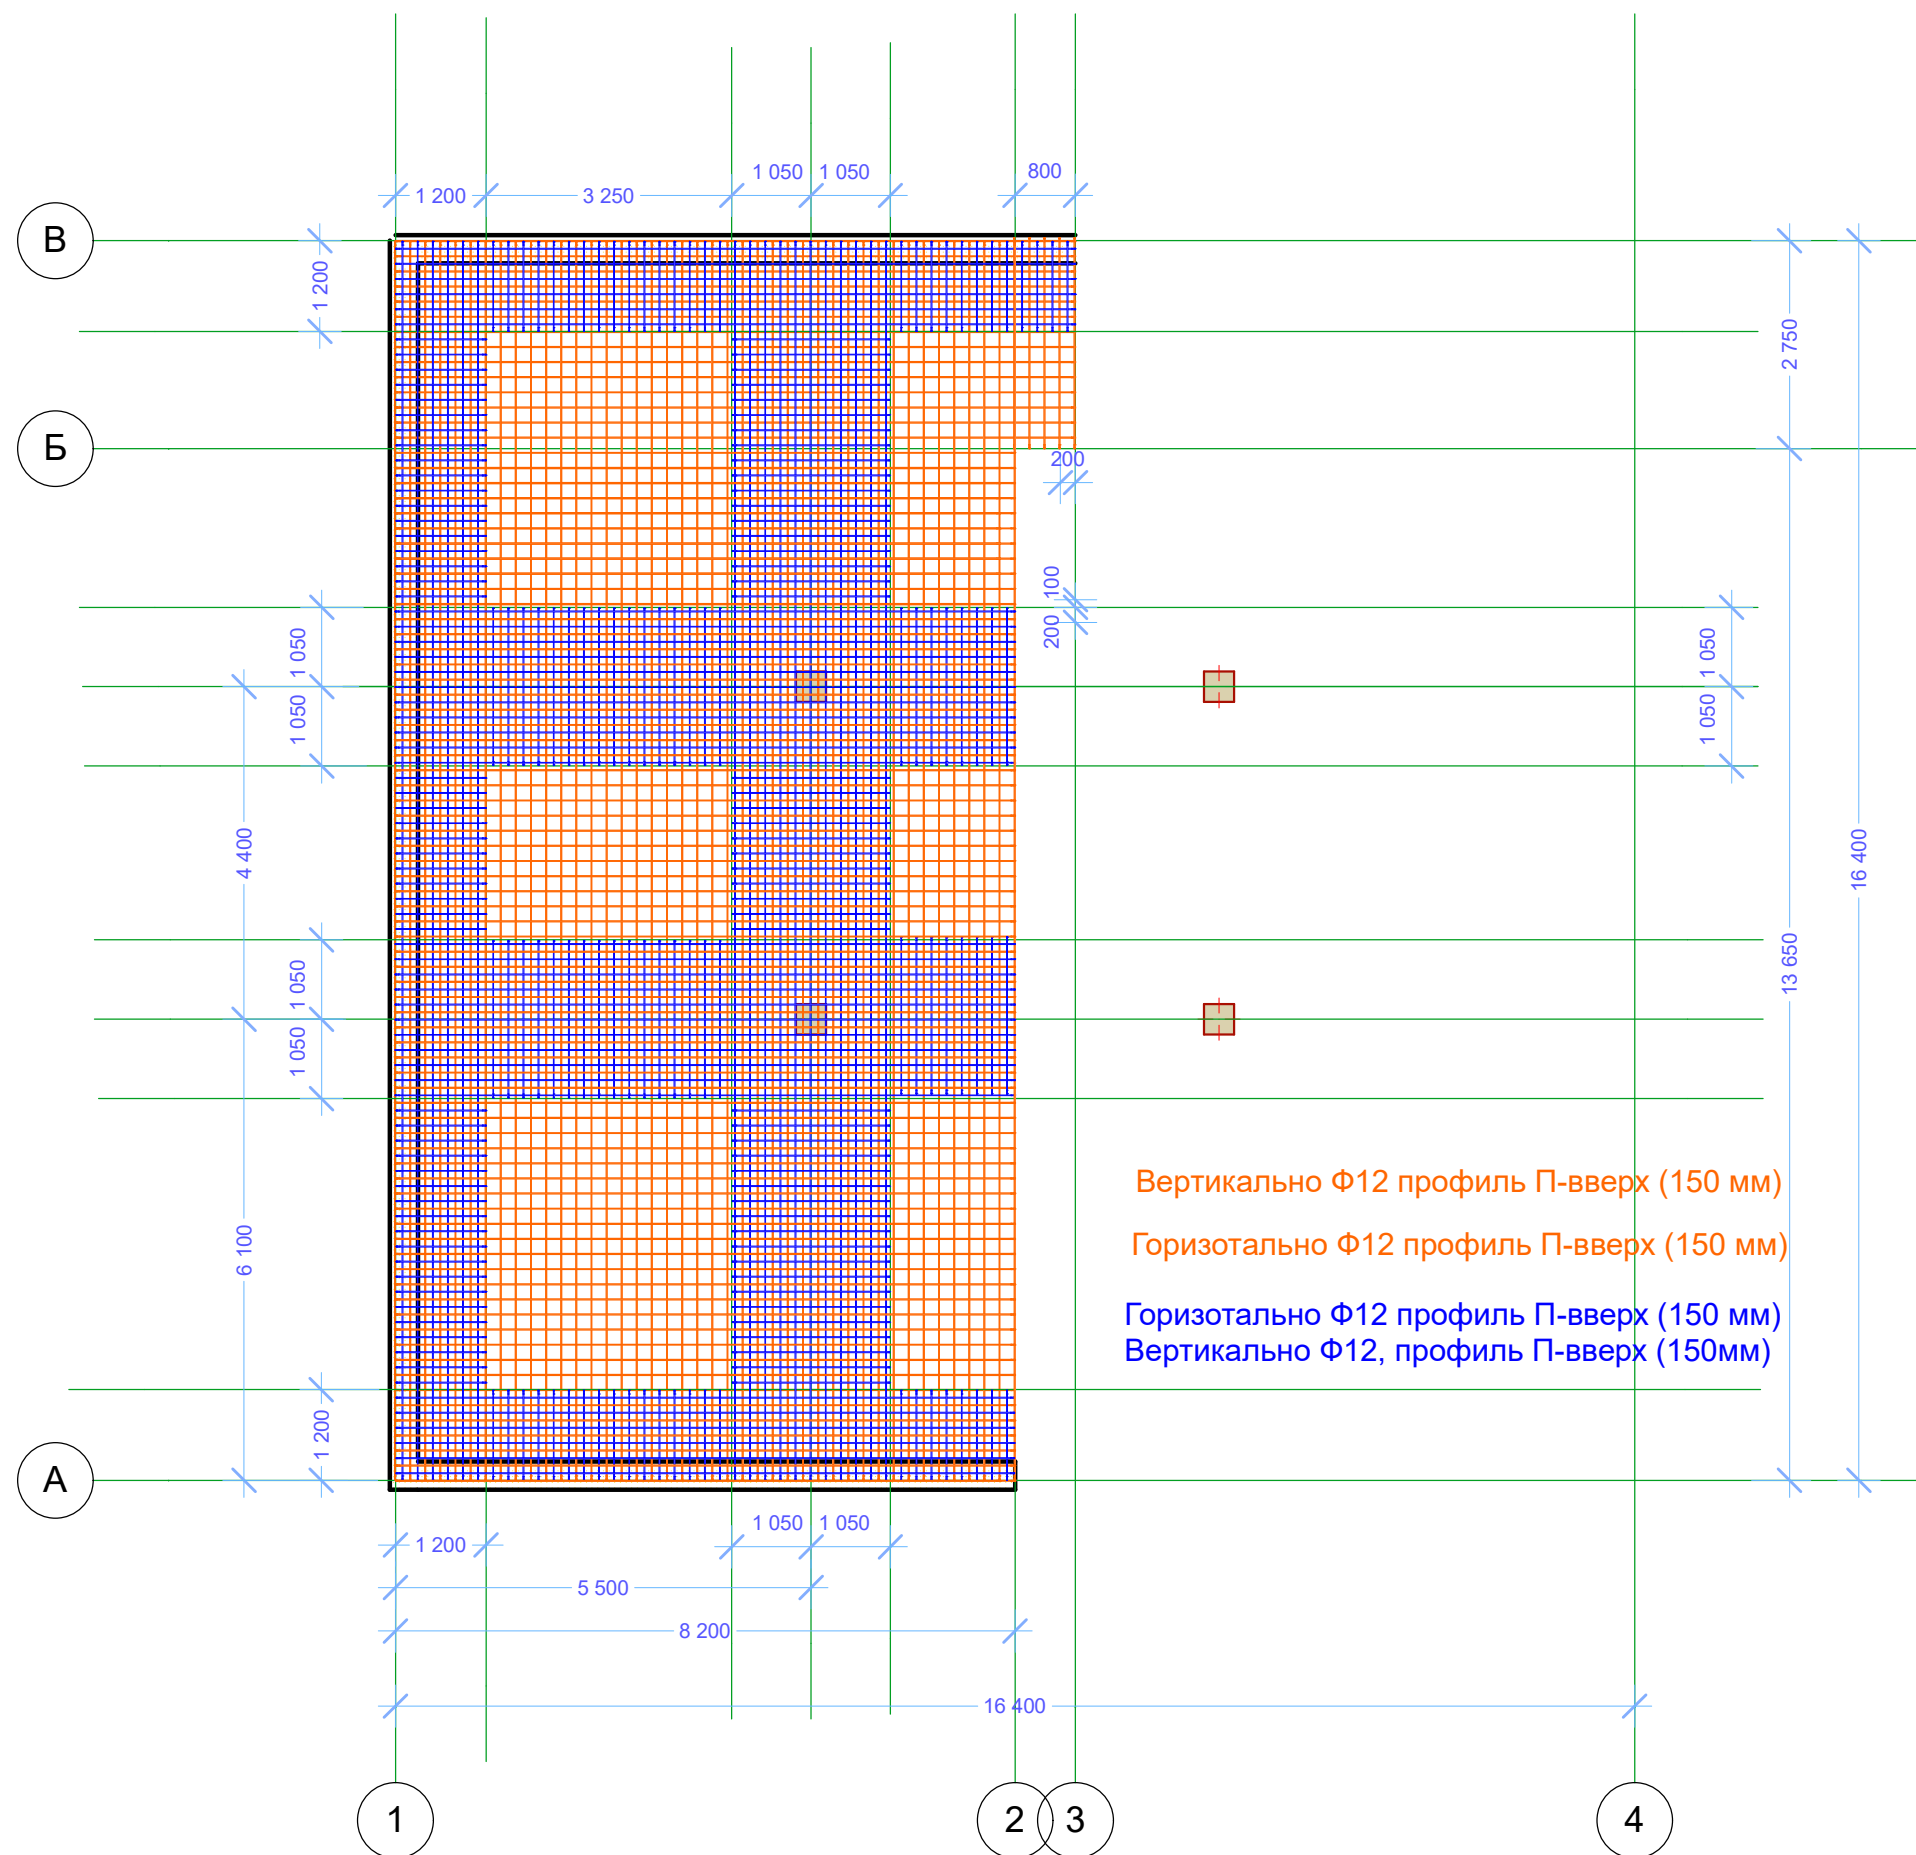

200 Плита Армирование Низ