



# Внутридомовой ГРЩ

## ЩУ (пломбируется РЭС)

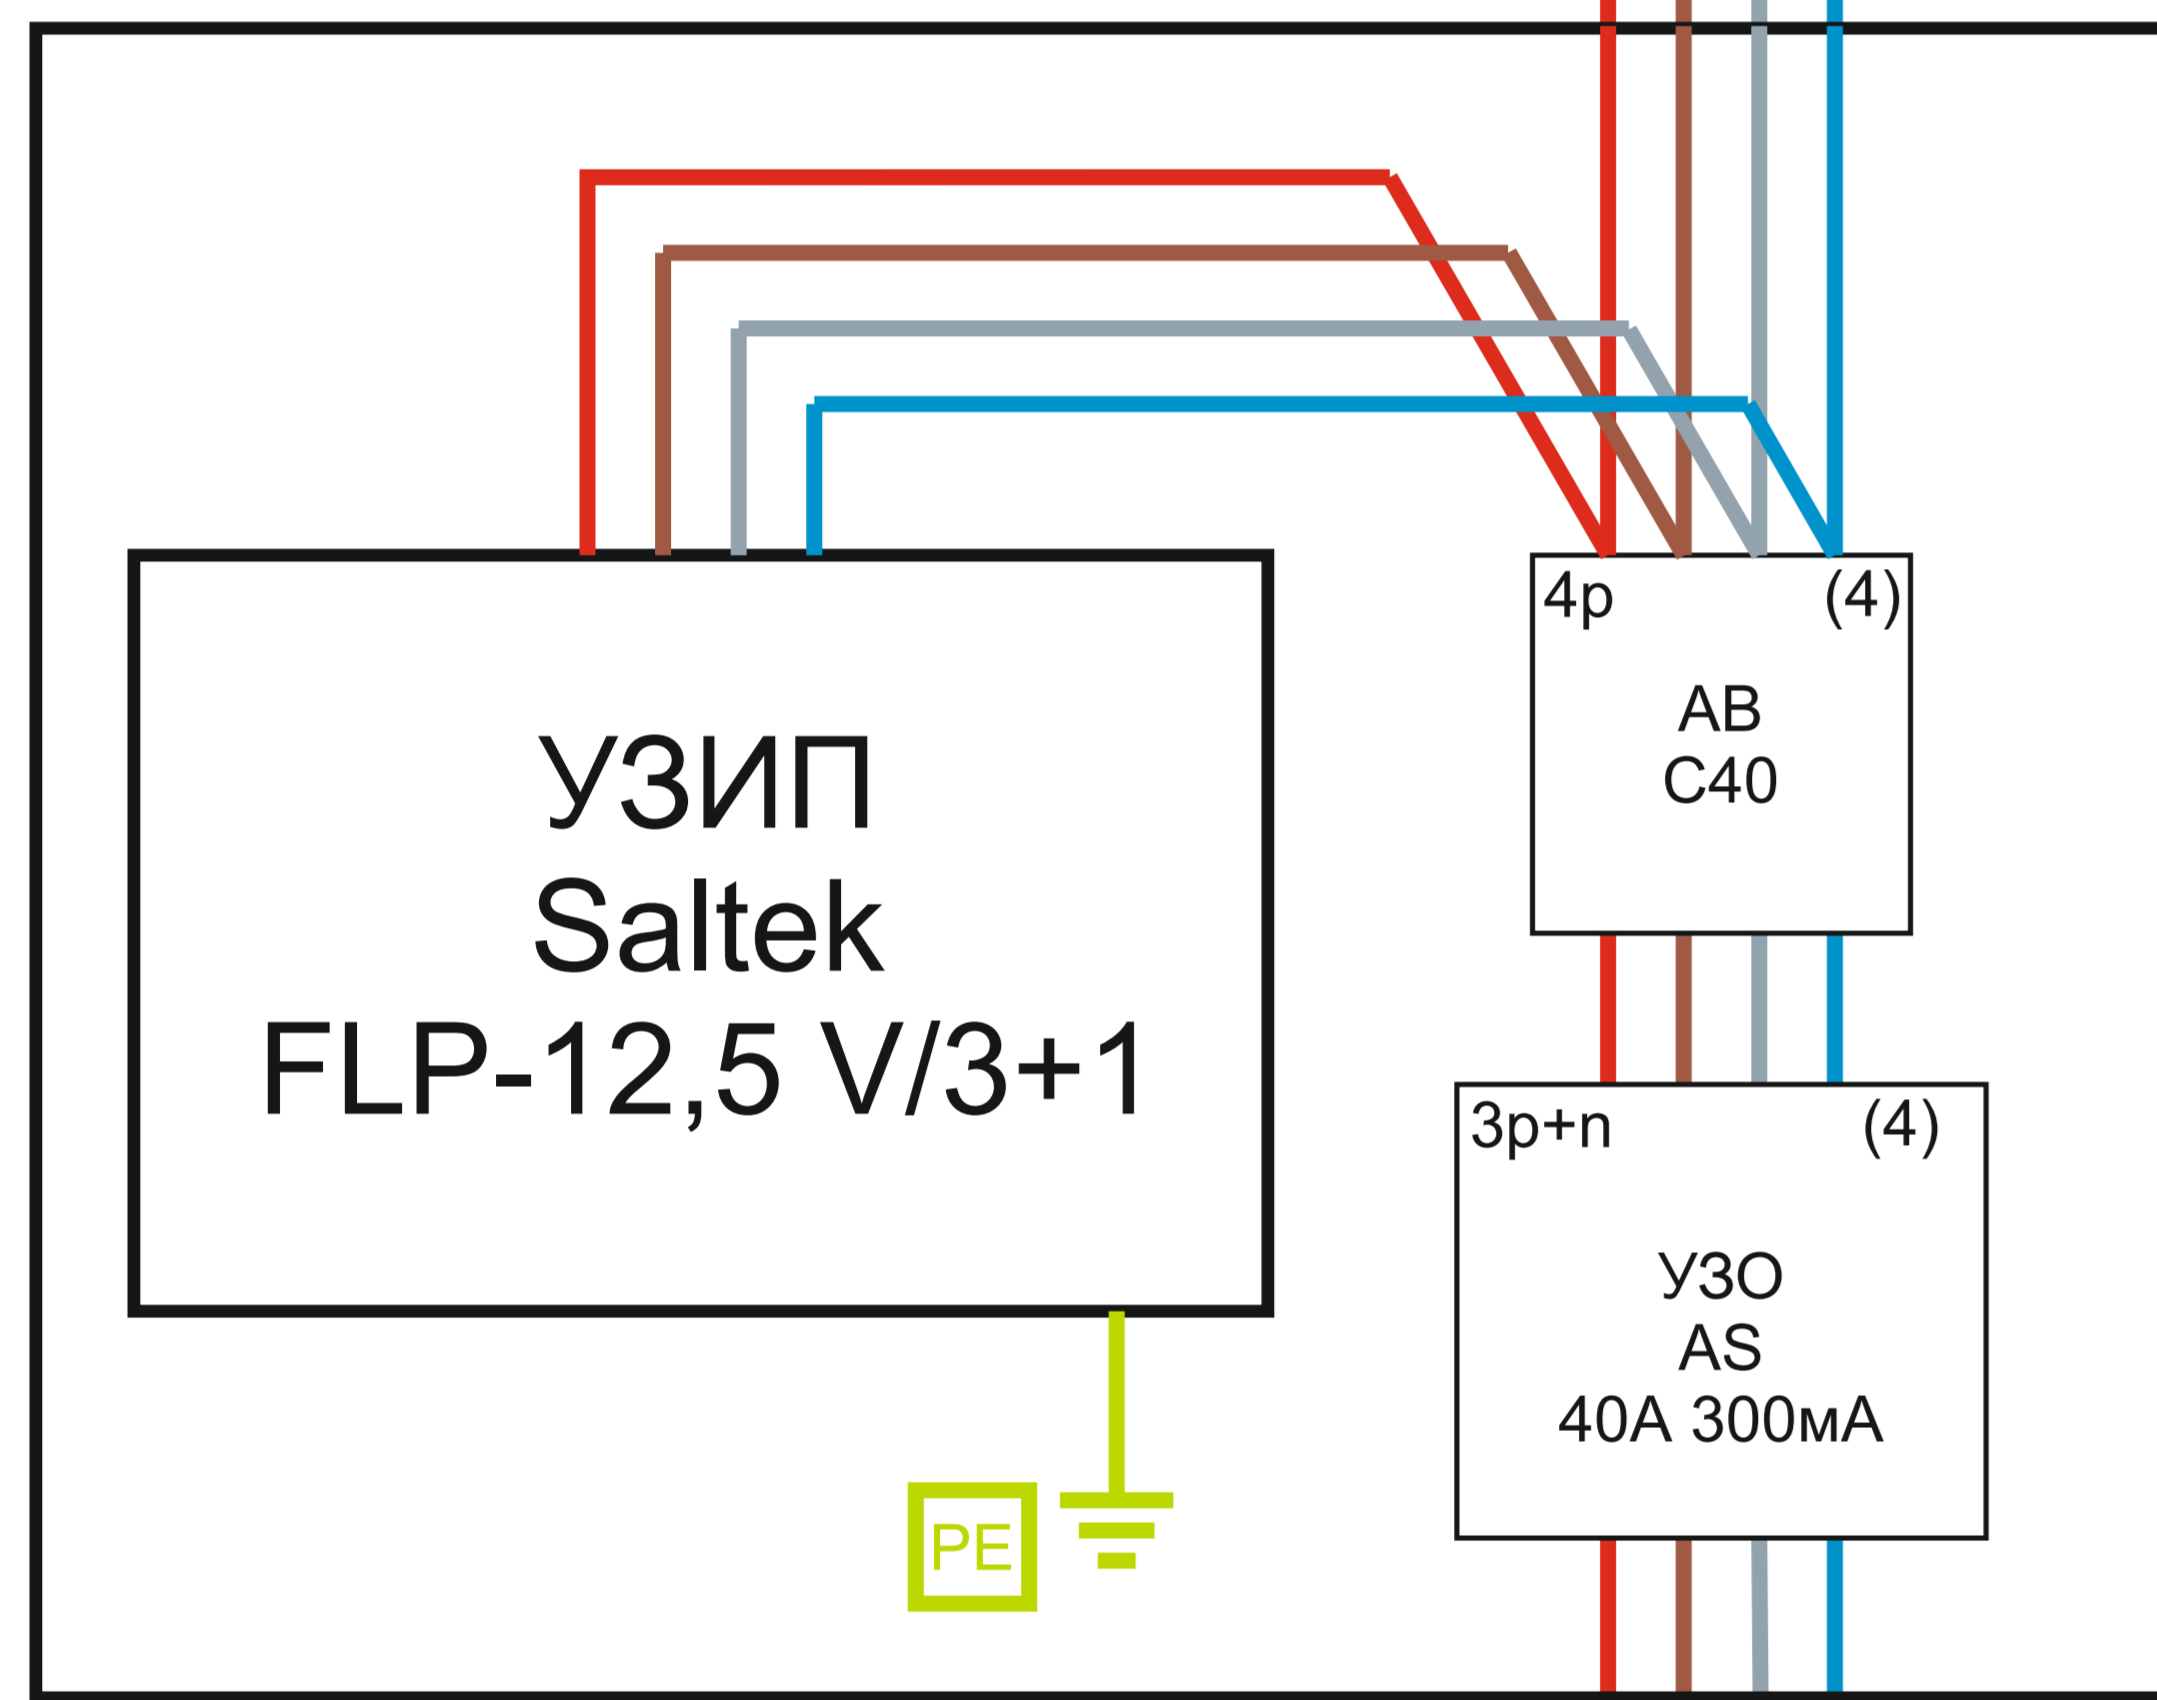

## Щит на столбе

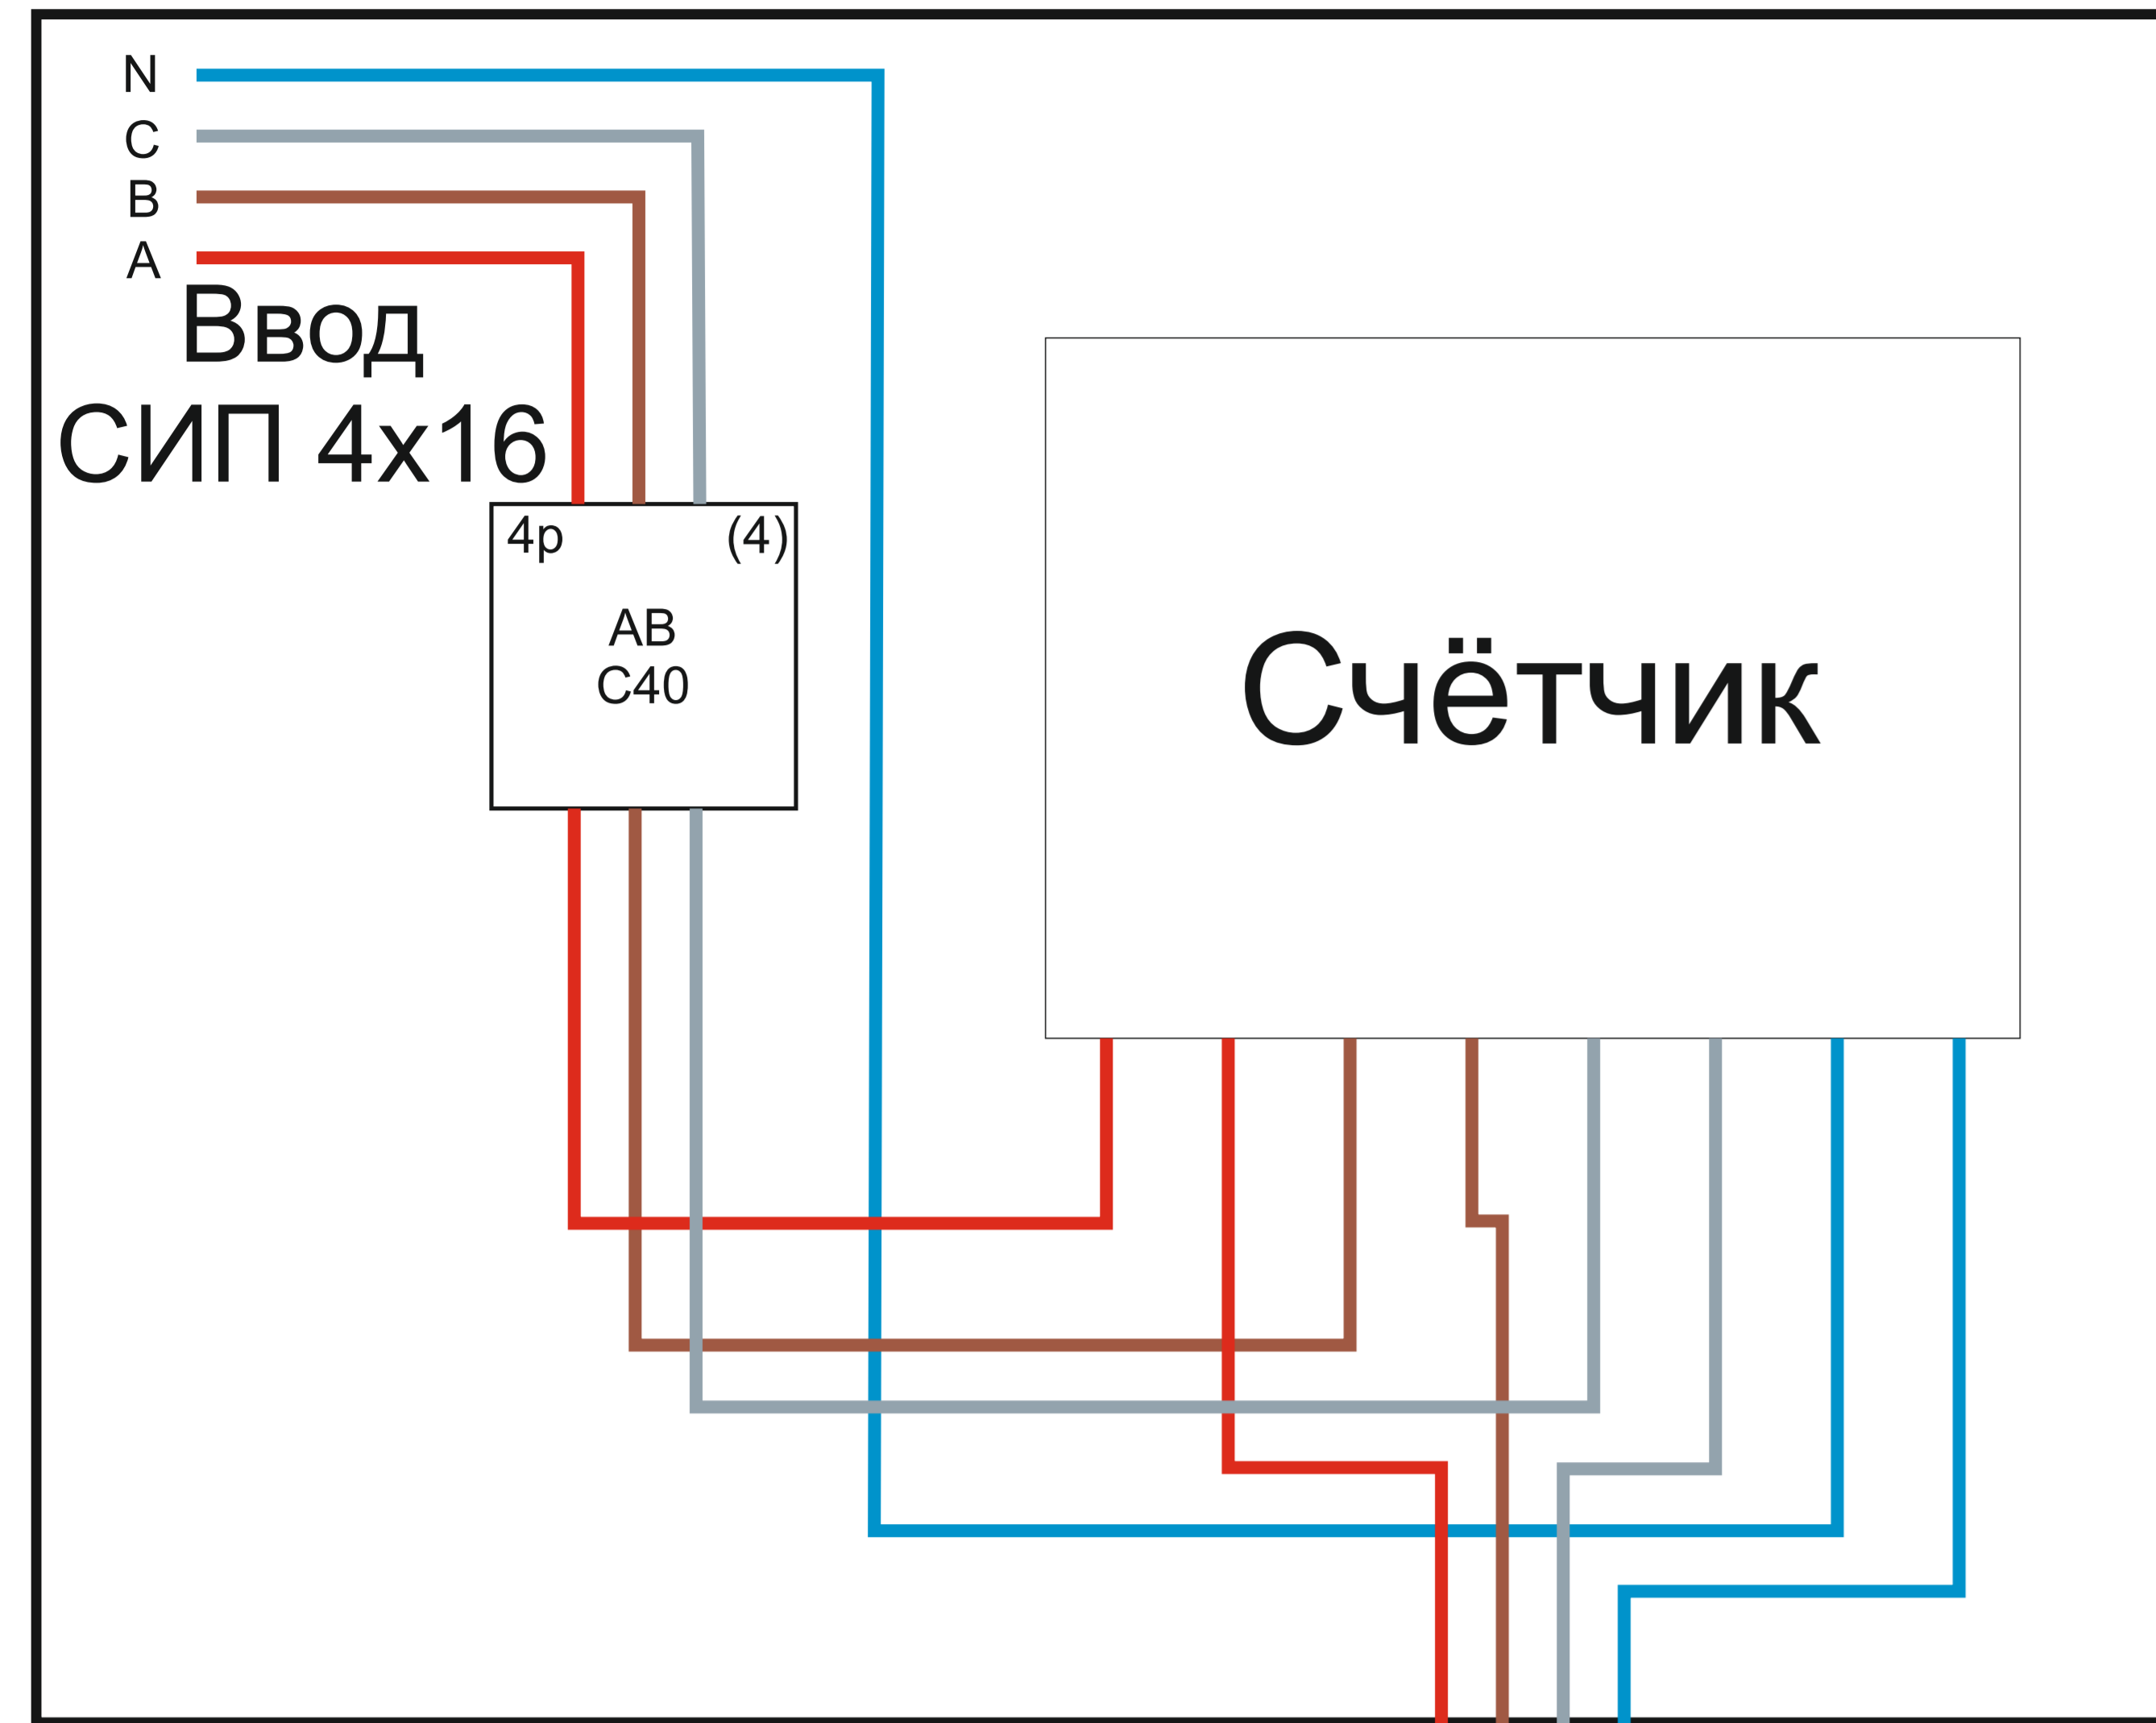