


План на позн. ±0.000  
М 1:100

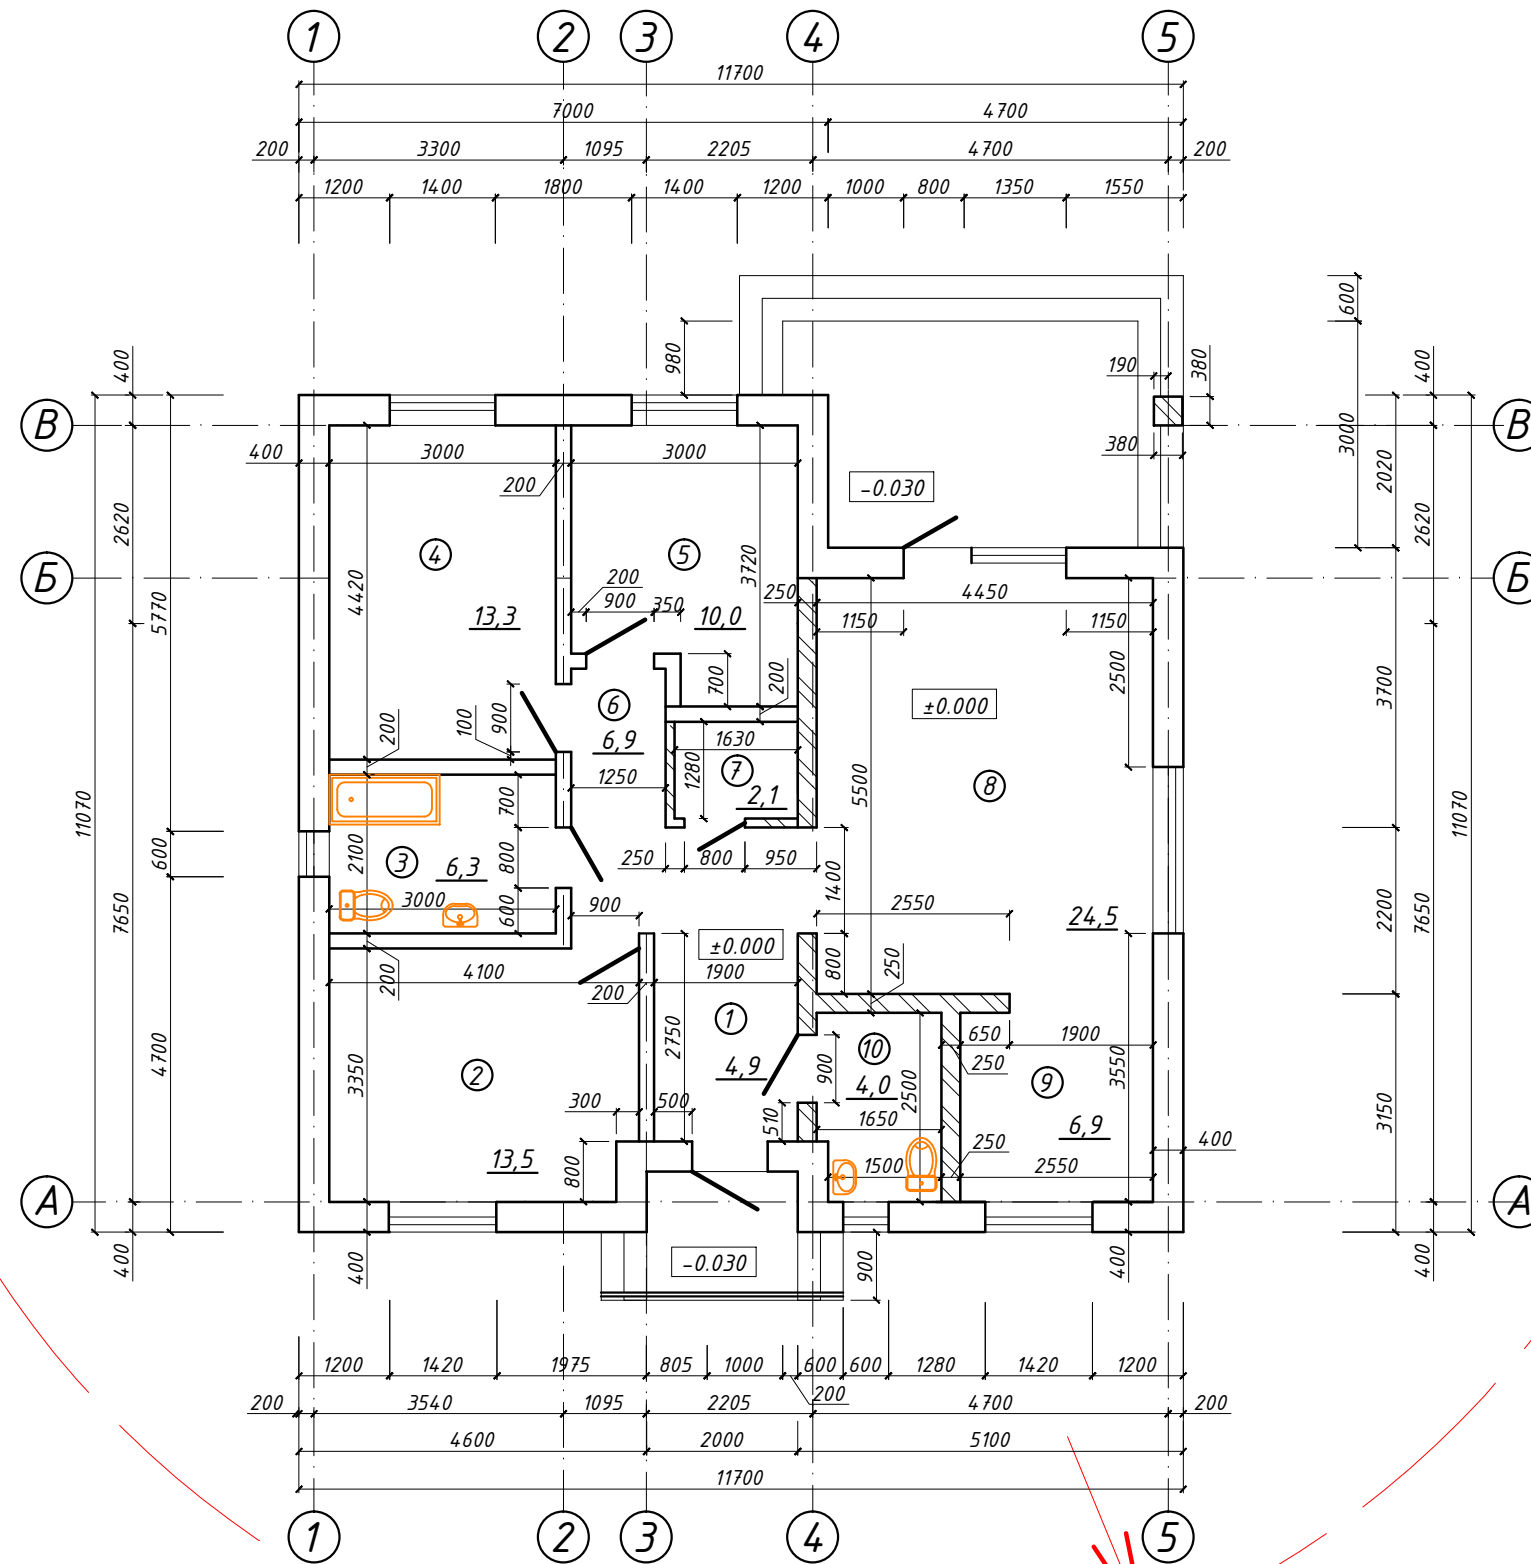

Експлікація приміщень.

Поз.	Найменування	Площа м <sup>2</sup>
1	Прихожа	4.9
2	Спальна кімната	13.5
3	Санвузол	5.7
4	Спальна кімната	13.6
5	Спальна кімната	10.0
6	Коридор	6.9
7	Комора	2.1
8	Загальна кімната	24.5
9	Кухня	6.8
10	Технічне приміщення	4.0
Житлова площа		37.1
Загальна площа		92.0

1