



План даху

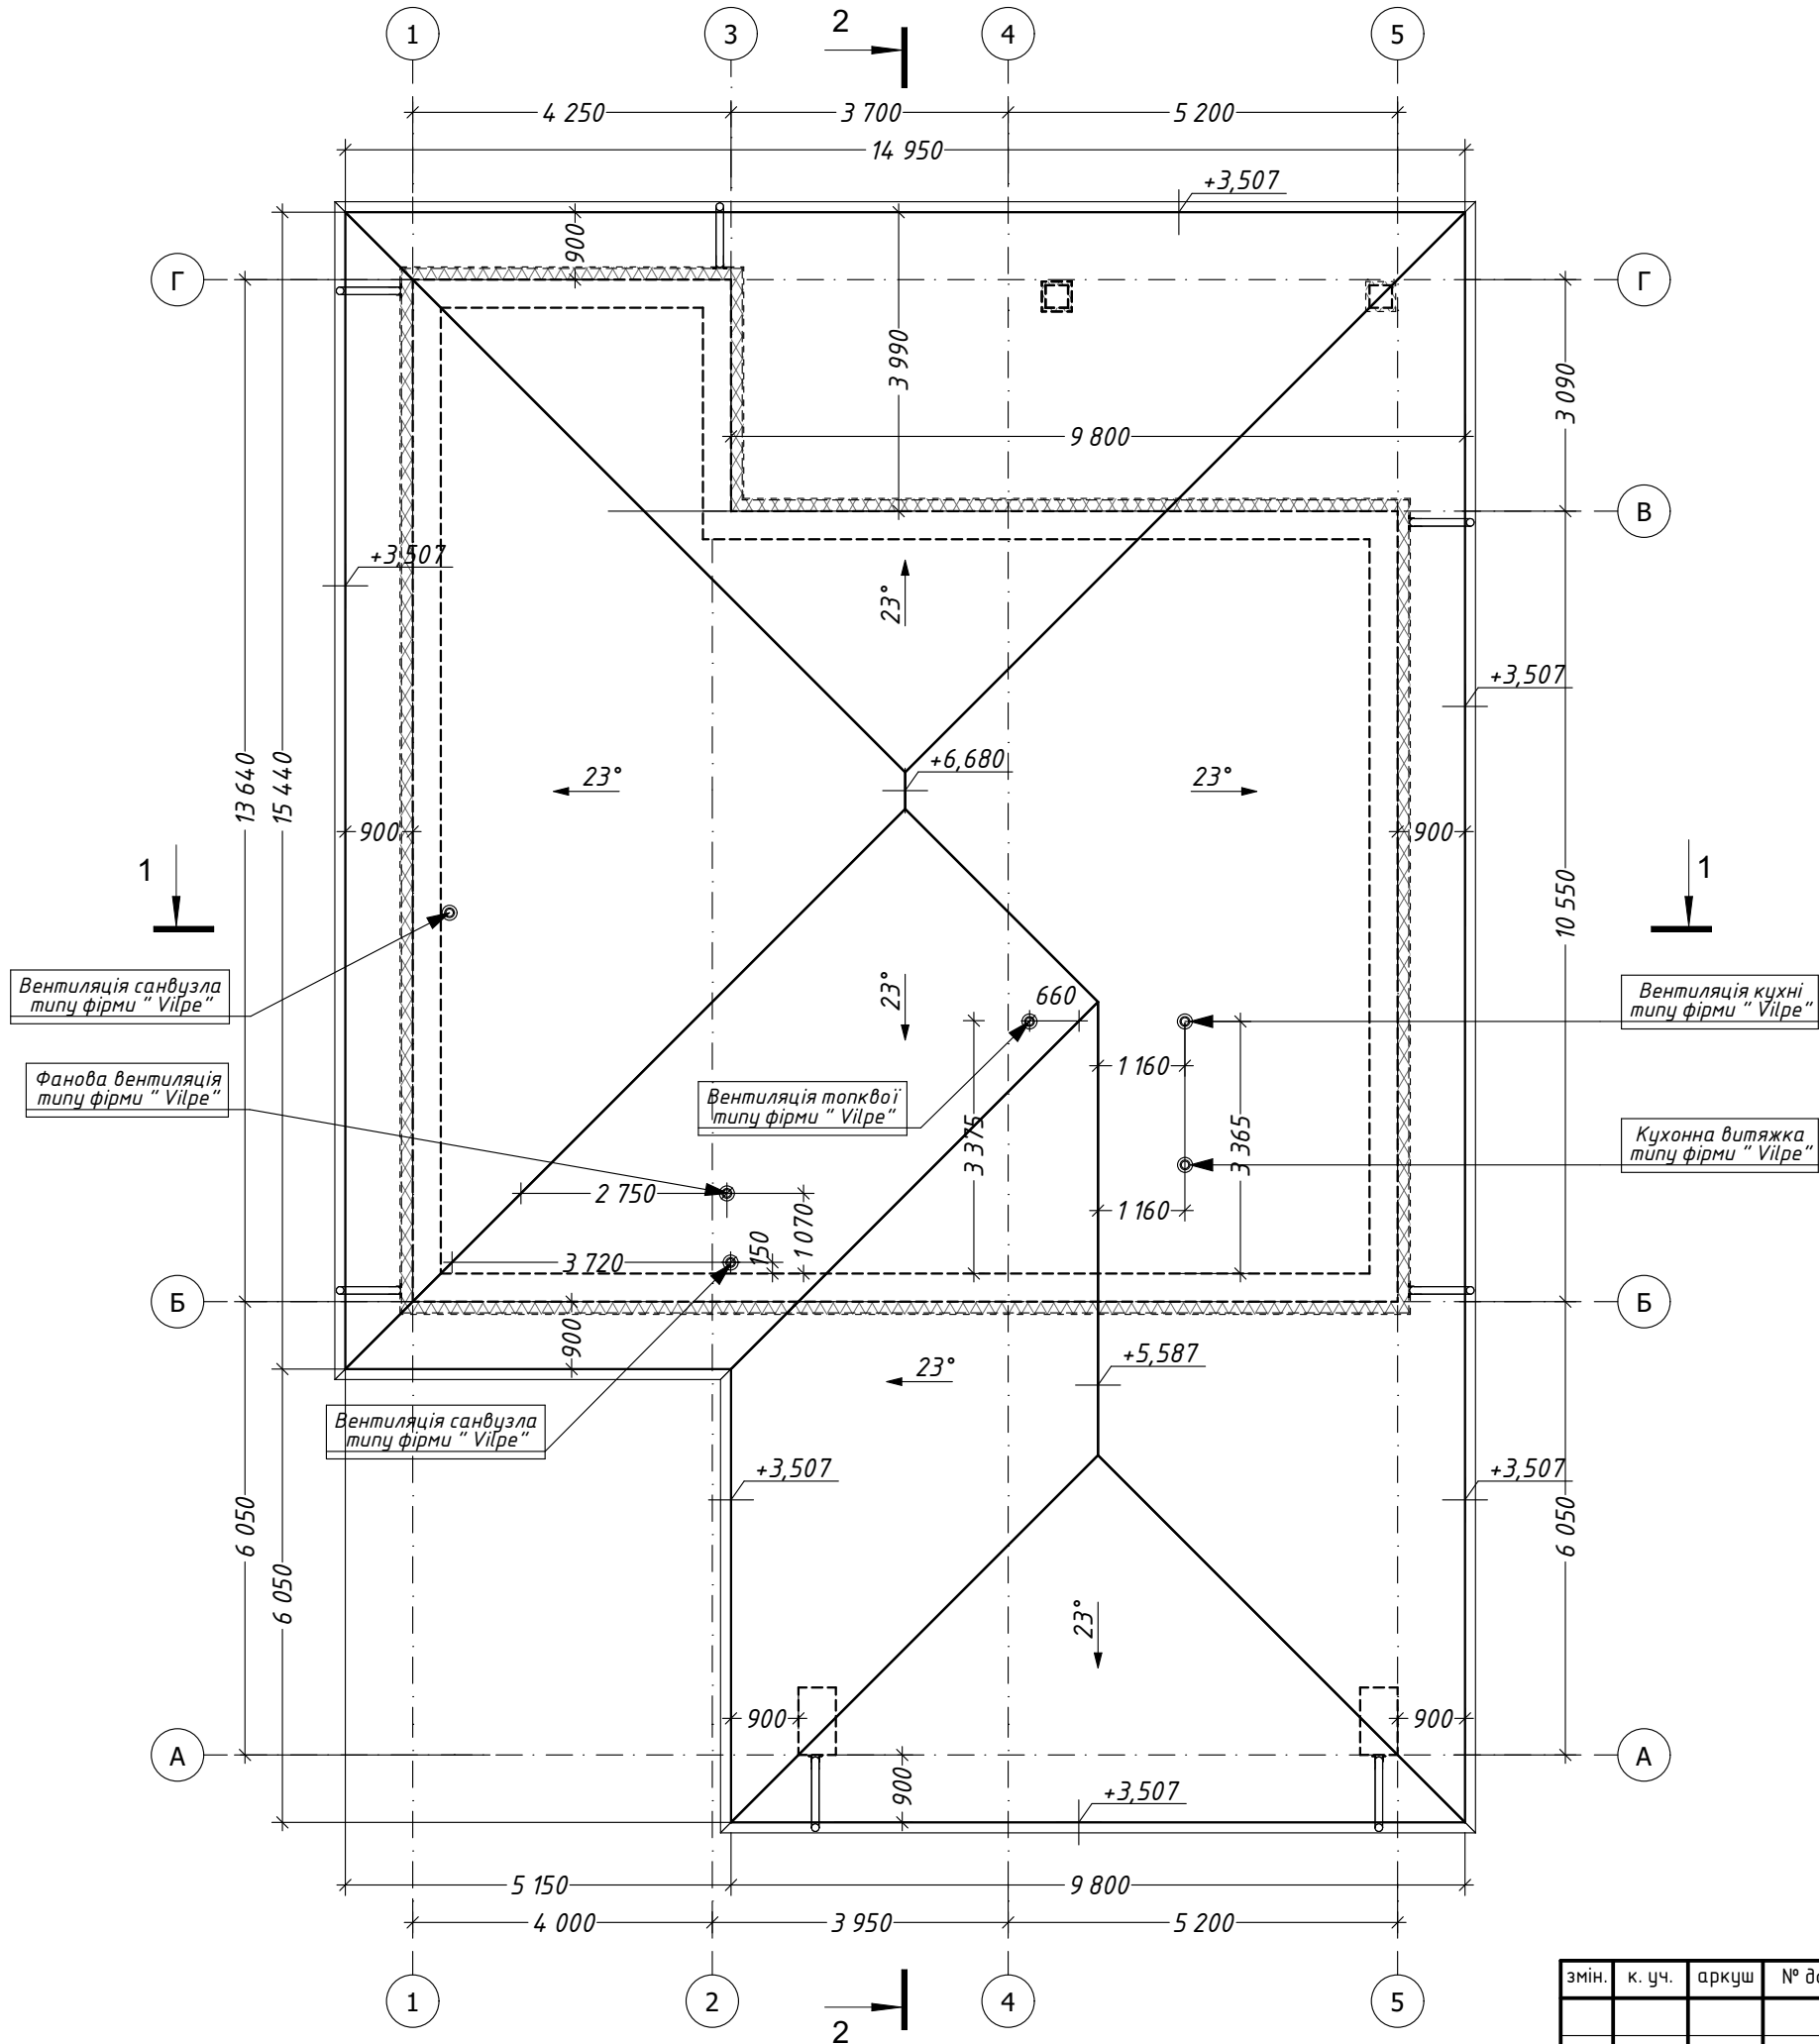

Вузол опирання даху і дерев'яного перекриття на стіну

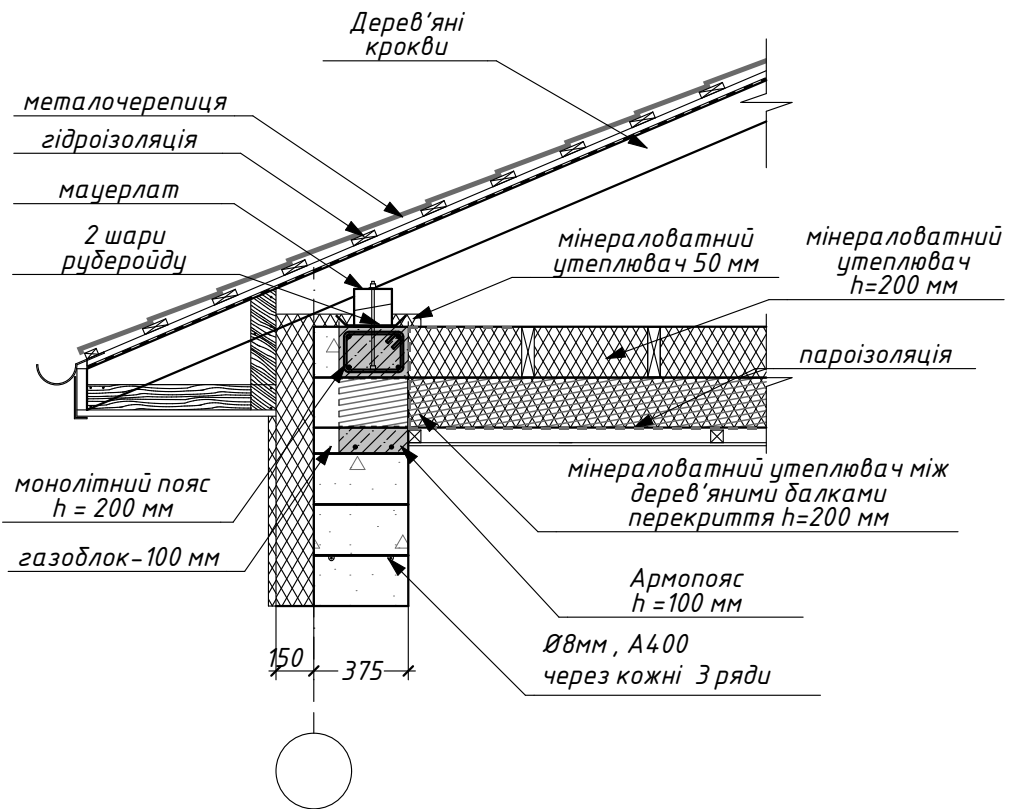

Примітки :
1. Площа даху будинку - 315, 2 м²