


Фрагмент плана

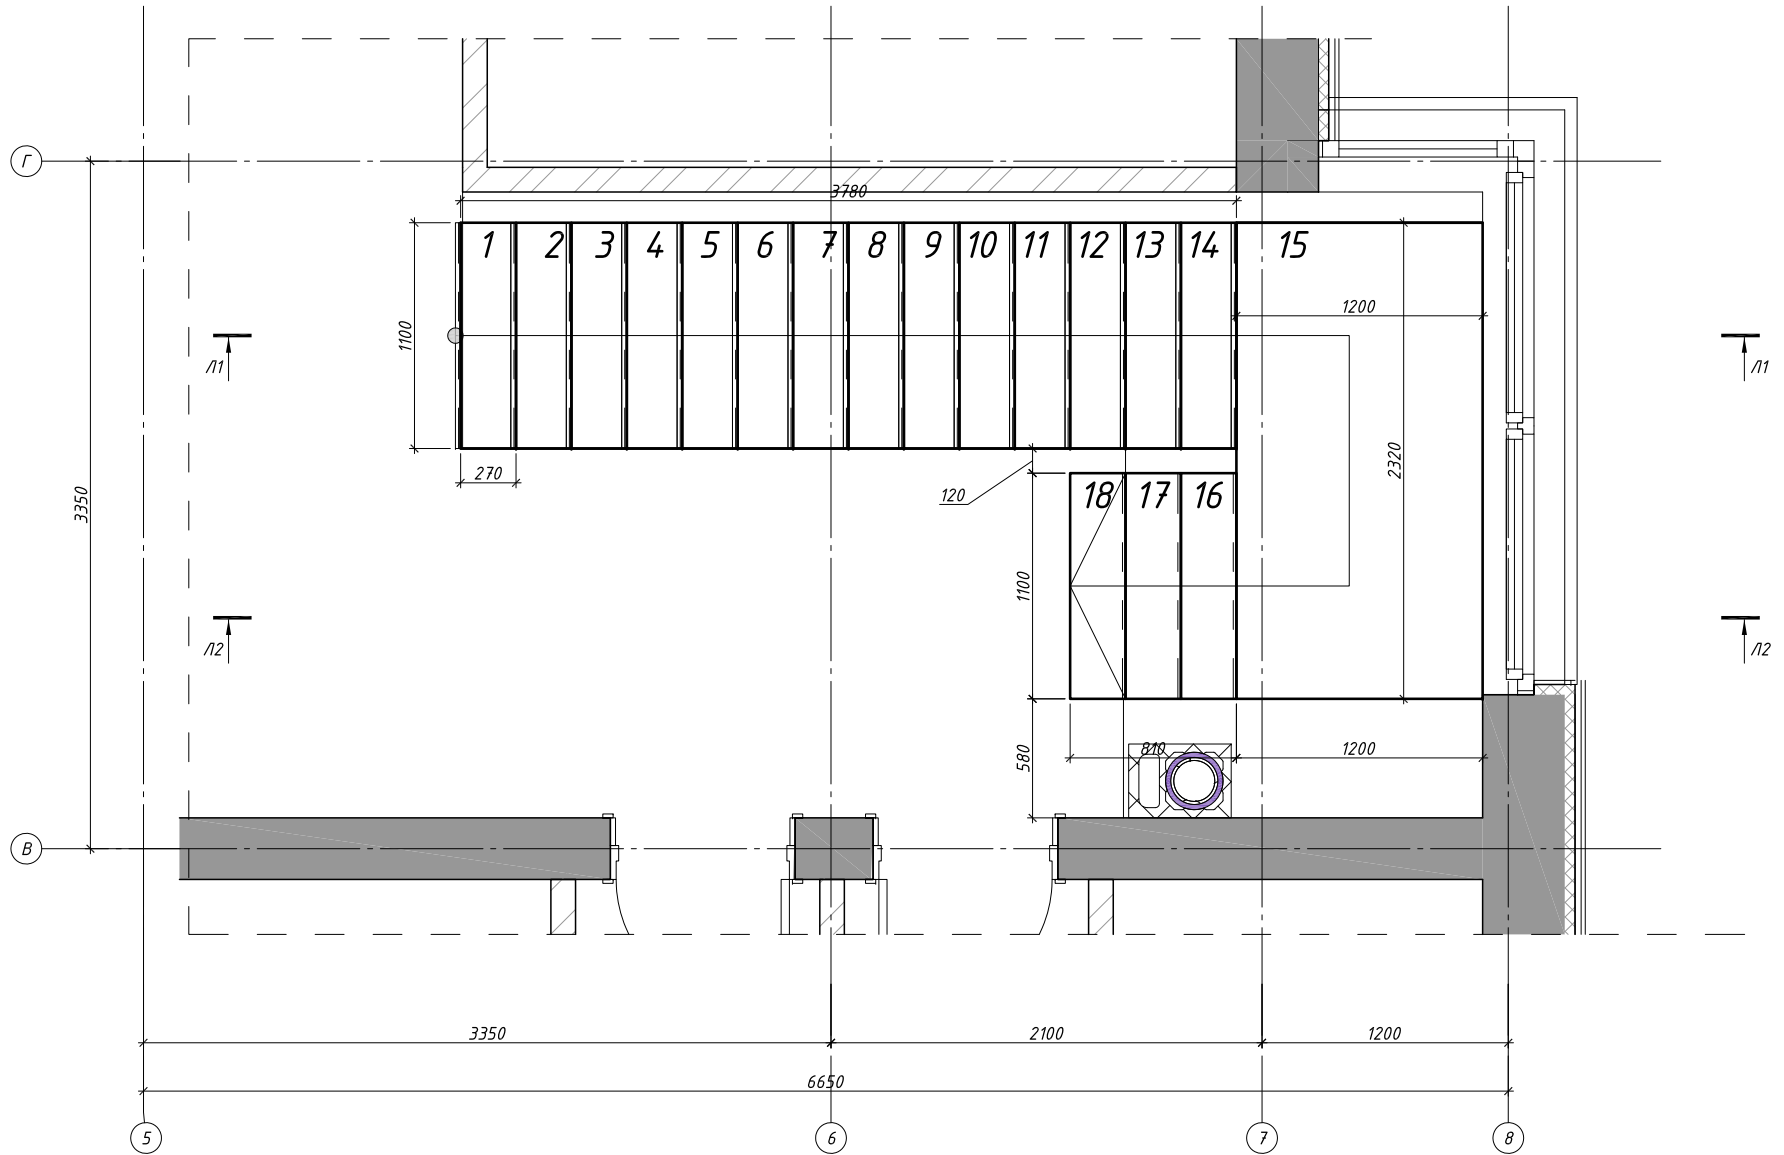

СОГЛАСОВАНО

Взам. инв. N

Подпись и дата

инв. N подл.

Изм.	Кол.уч.	Лист	Н.док.	Подпись	Дата
					07.20



Уникальный - 2 - АС

<https://mvstudio.by>

Лист  
46

КОПИРОВАЛ

ФОРМАТ А3

Поз.	Обозначение	Наименование	Кол.	Масса, ед., кг	Примечание
1	AIII φ12, м.п.	250	0,3	мн	
2	A I φ6 м.п.	40	0,1	мн	
3	Бетон С30/35, м3	1,9			


Изм.	Кол. изм.	Лист	№ док.	Подпись	Дата
					07.20

MV studio

Эскизные - 2 - АС

Лист 47

Спецификация на лестничную монолитную

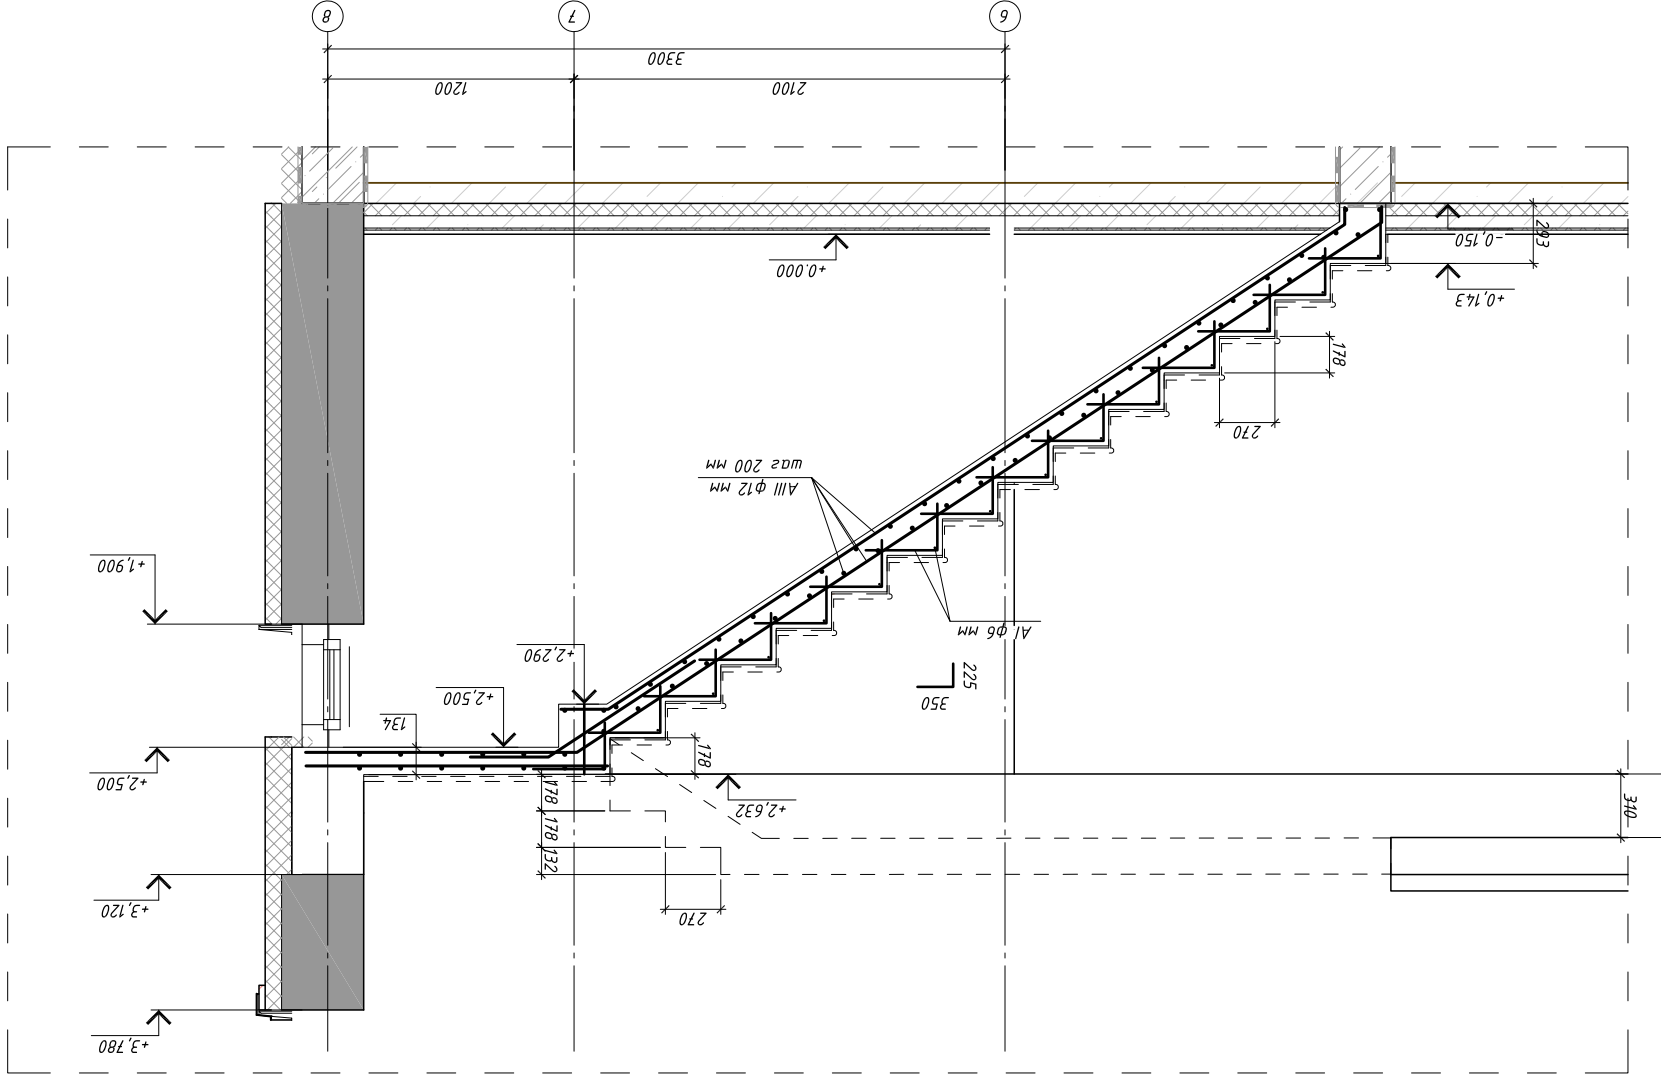

M-11

