


ДОРОГА  
40 м



ДОРОГА  
32 м

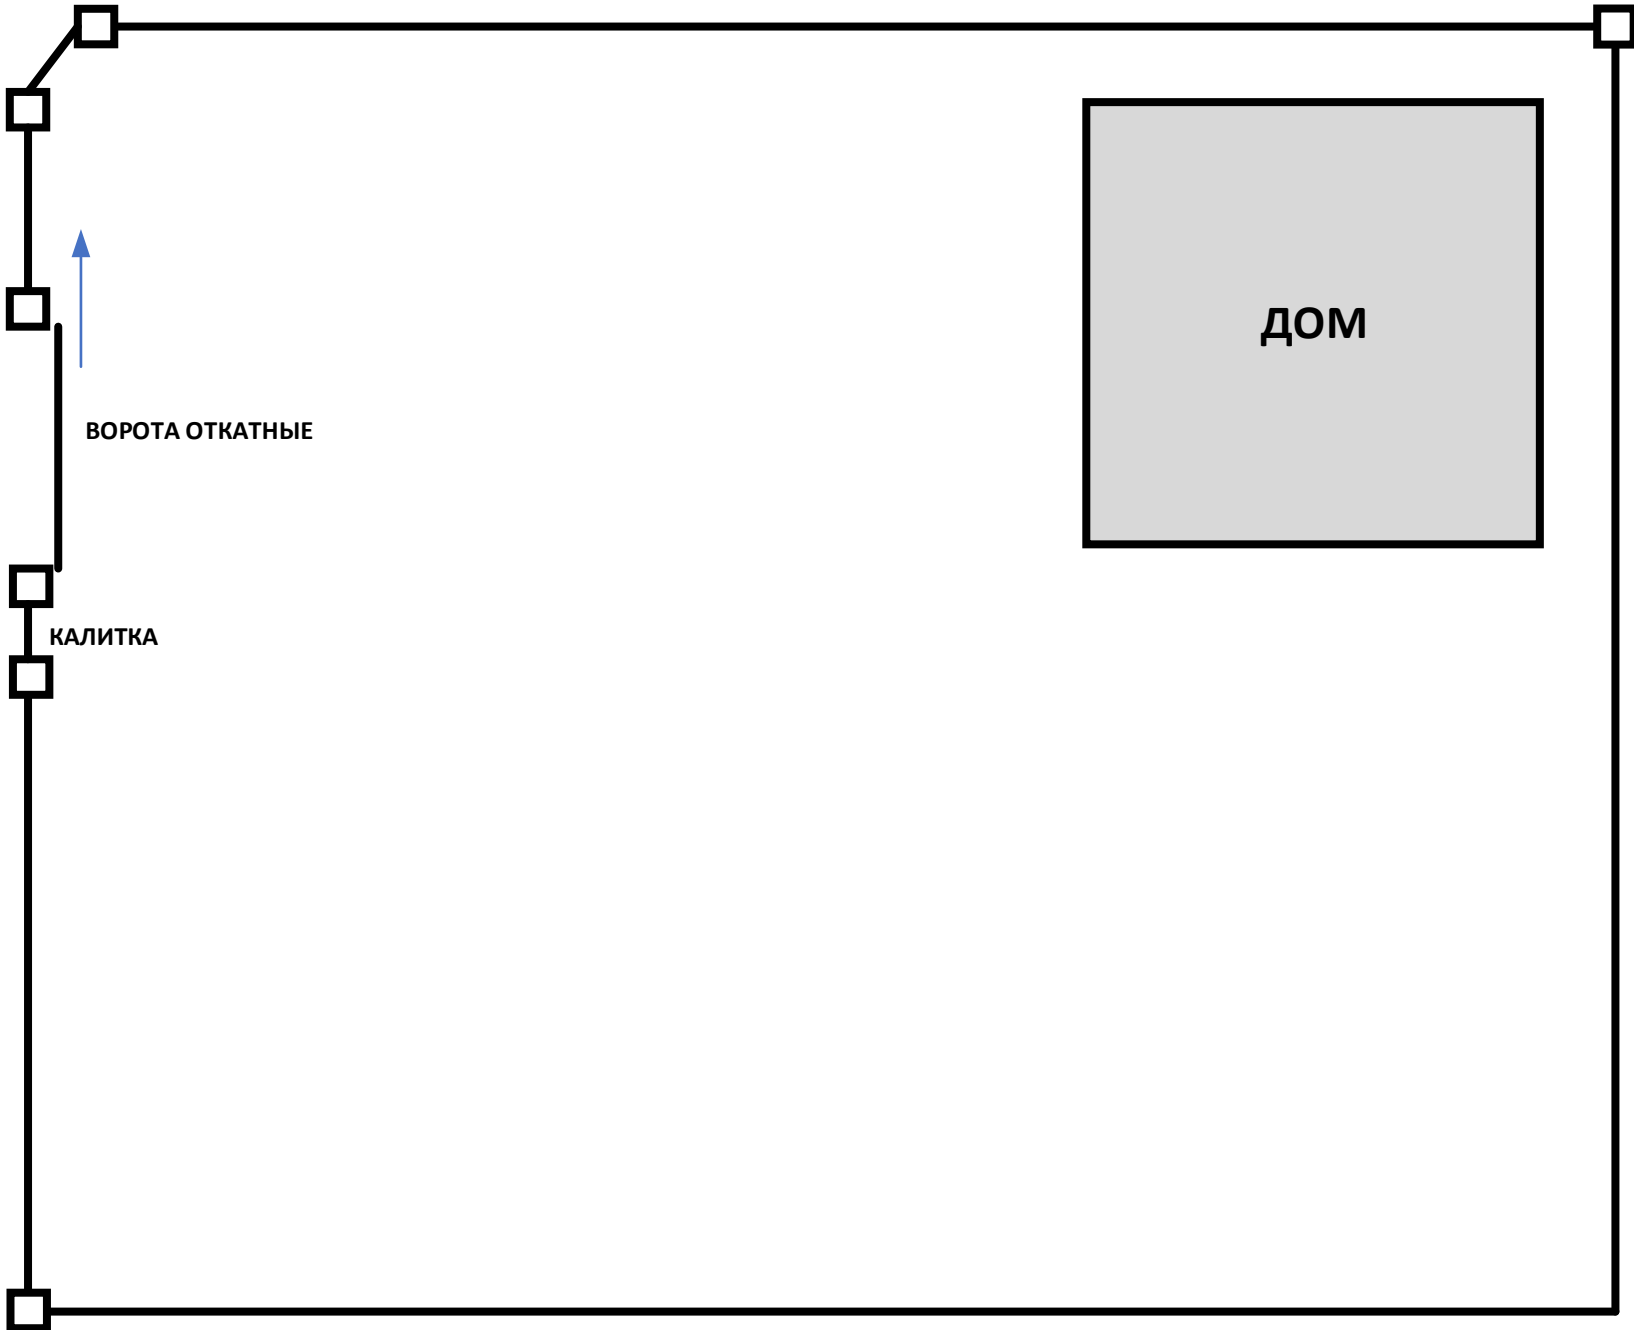

ВОРОТА ОТКАТНЫЕ

КАЛИТКА

ДОМ