


План на позн. +0,000 М 1:100

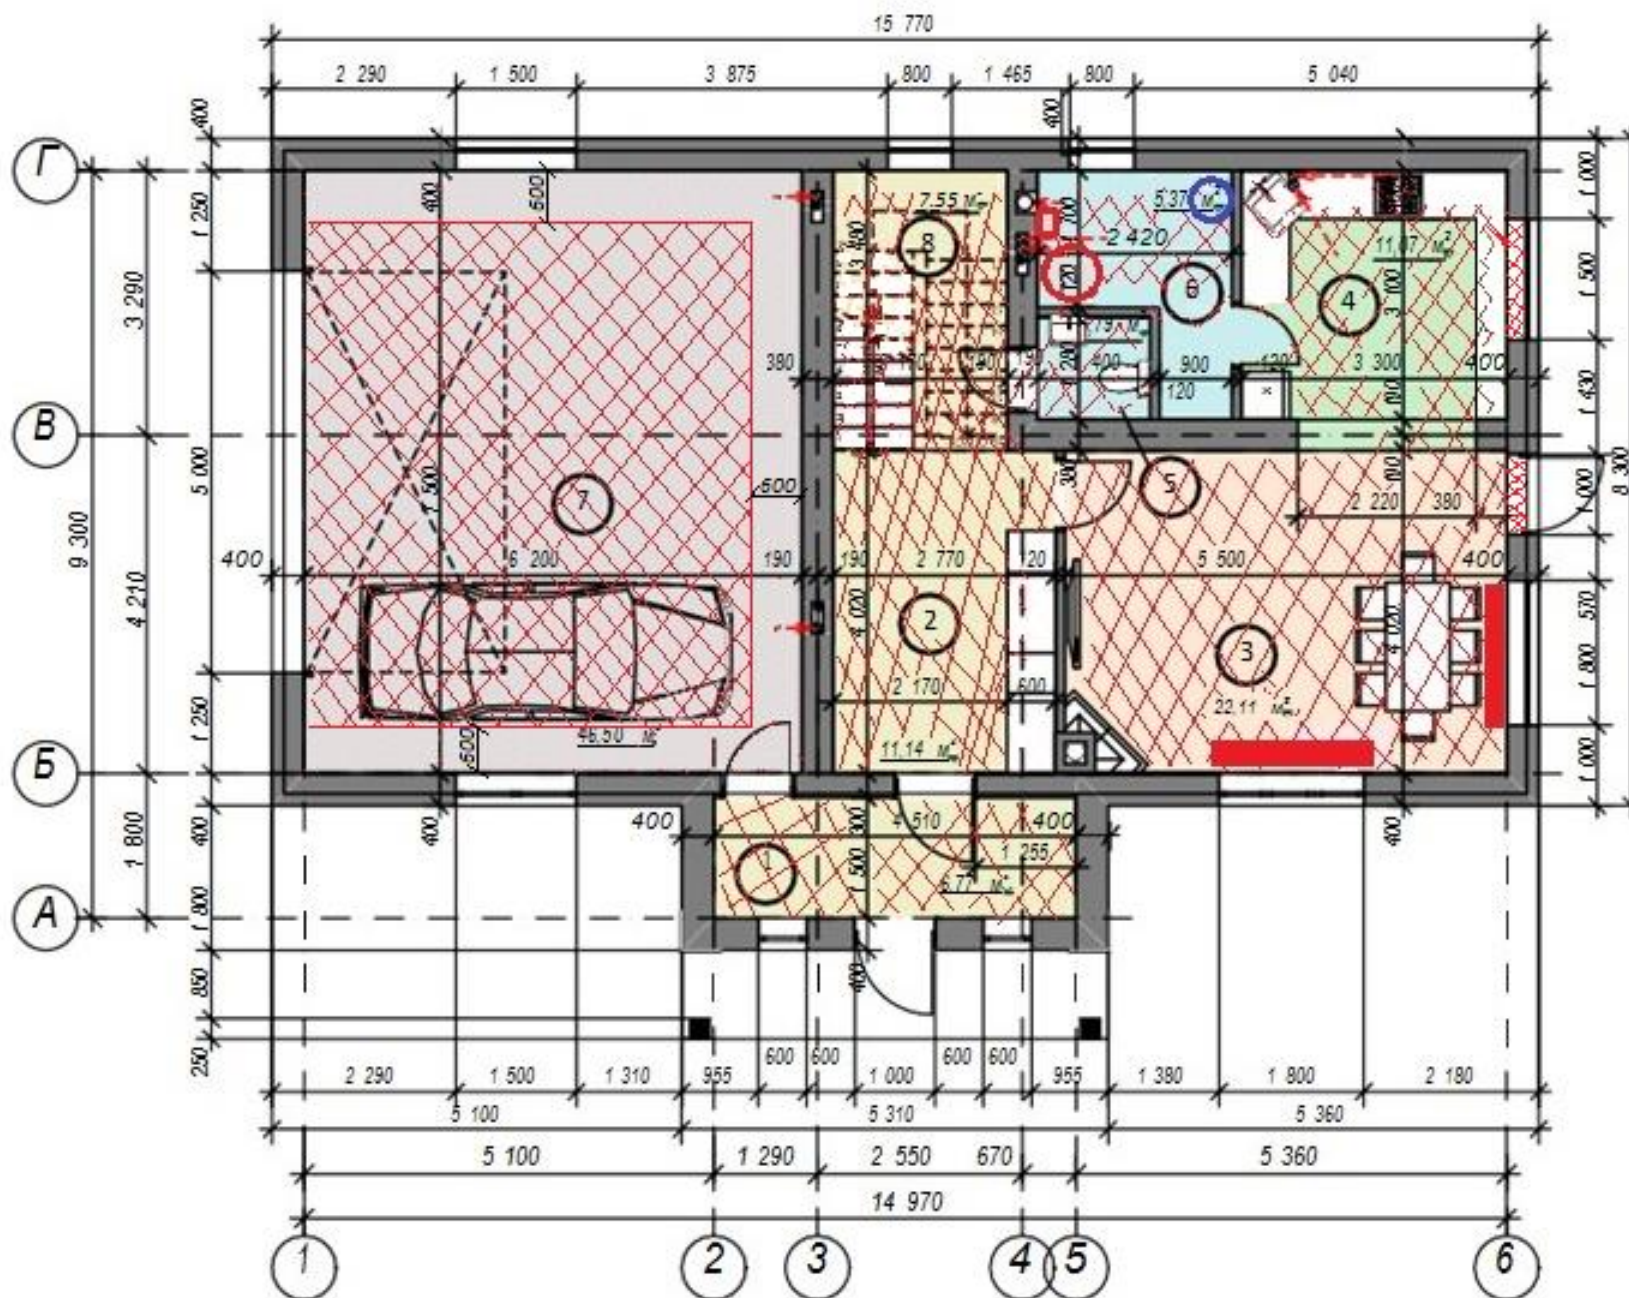

**Експлікація приміщень  
1-го поверху**

№	Найменування	Площа
1	Коридор	6,77
2	Прихожа	11,14
3	Вітальня	22,11
4	Кухня	11,07
5	Санвузол	1,79
6	Котельня	5,37
7	Гараж	46,50
8	Сходовая	7,55
		<b>112,30 м<sup>2</sup></b>

**Умовні позначення:**

	Тепла підлога
	Радіатор опалення
	Тепло-акумулятор
	Електричний котел
	Гідро-акумулятор