


План на позн. +3,300 М 1:100

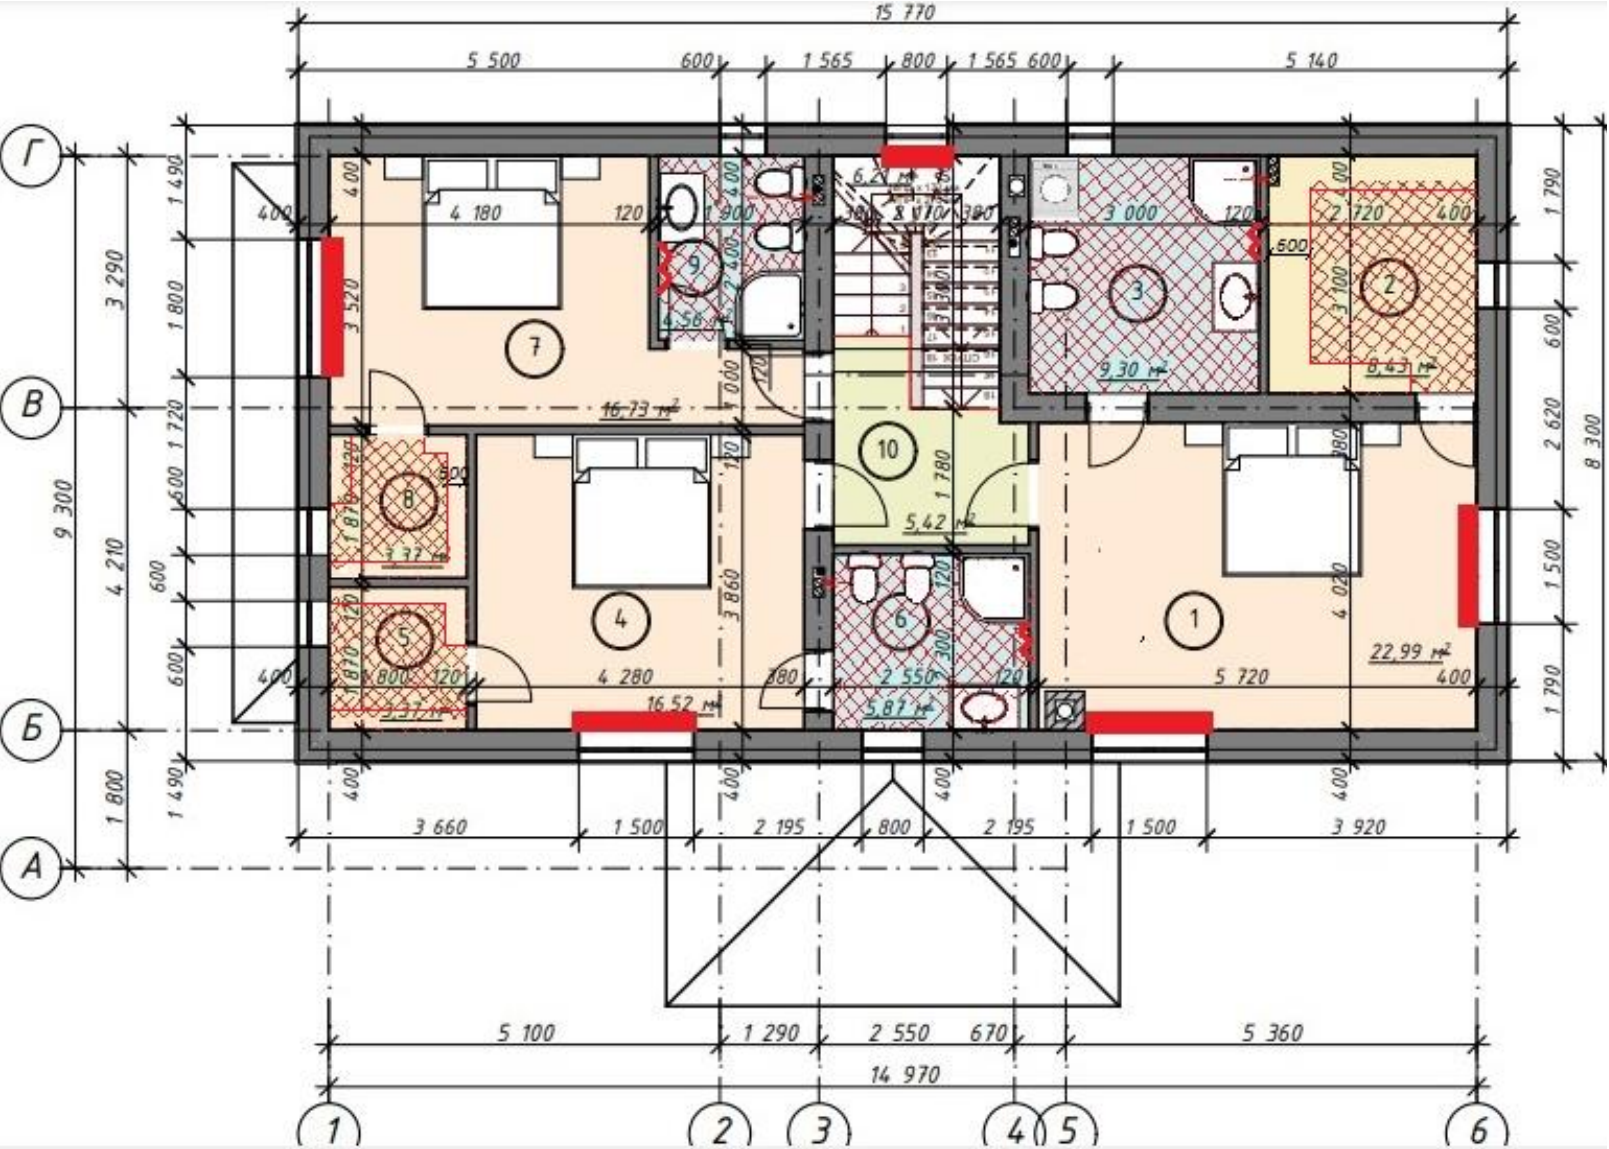

Експлікація приміщень 2-го поверху		
№	Найменування	Площа
1	Спальня	22,99
2	Гардероб	8,43
3	Санвузол	9,30
4	Спальня	16,52
5	Гардероб	3,37
6	Санвузол	5,87
7	Спальня	16,73
8	Гардероб	3,37
9	Санвузол	4,56
10	Коридор	5,42
		96,56 м²

Умовні позначення:

	Тепла підлога
	Радіатор опалення
	Полотенце-сушарка
	Пральна машина