


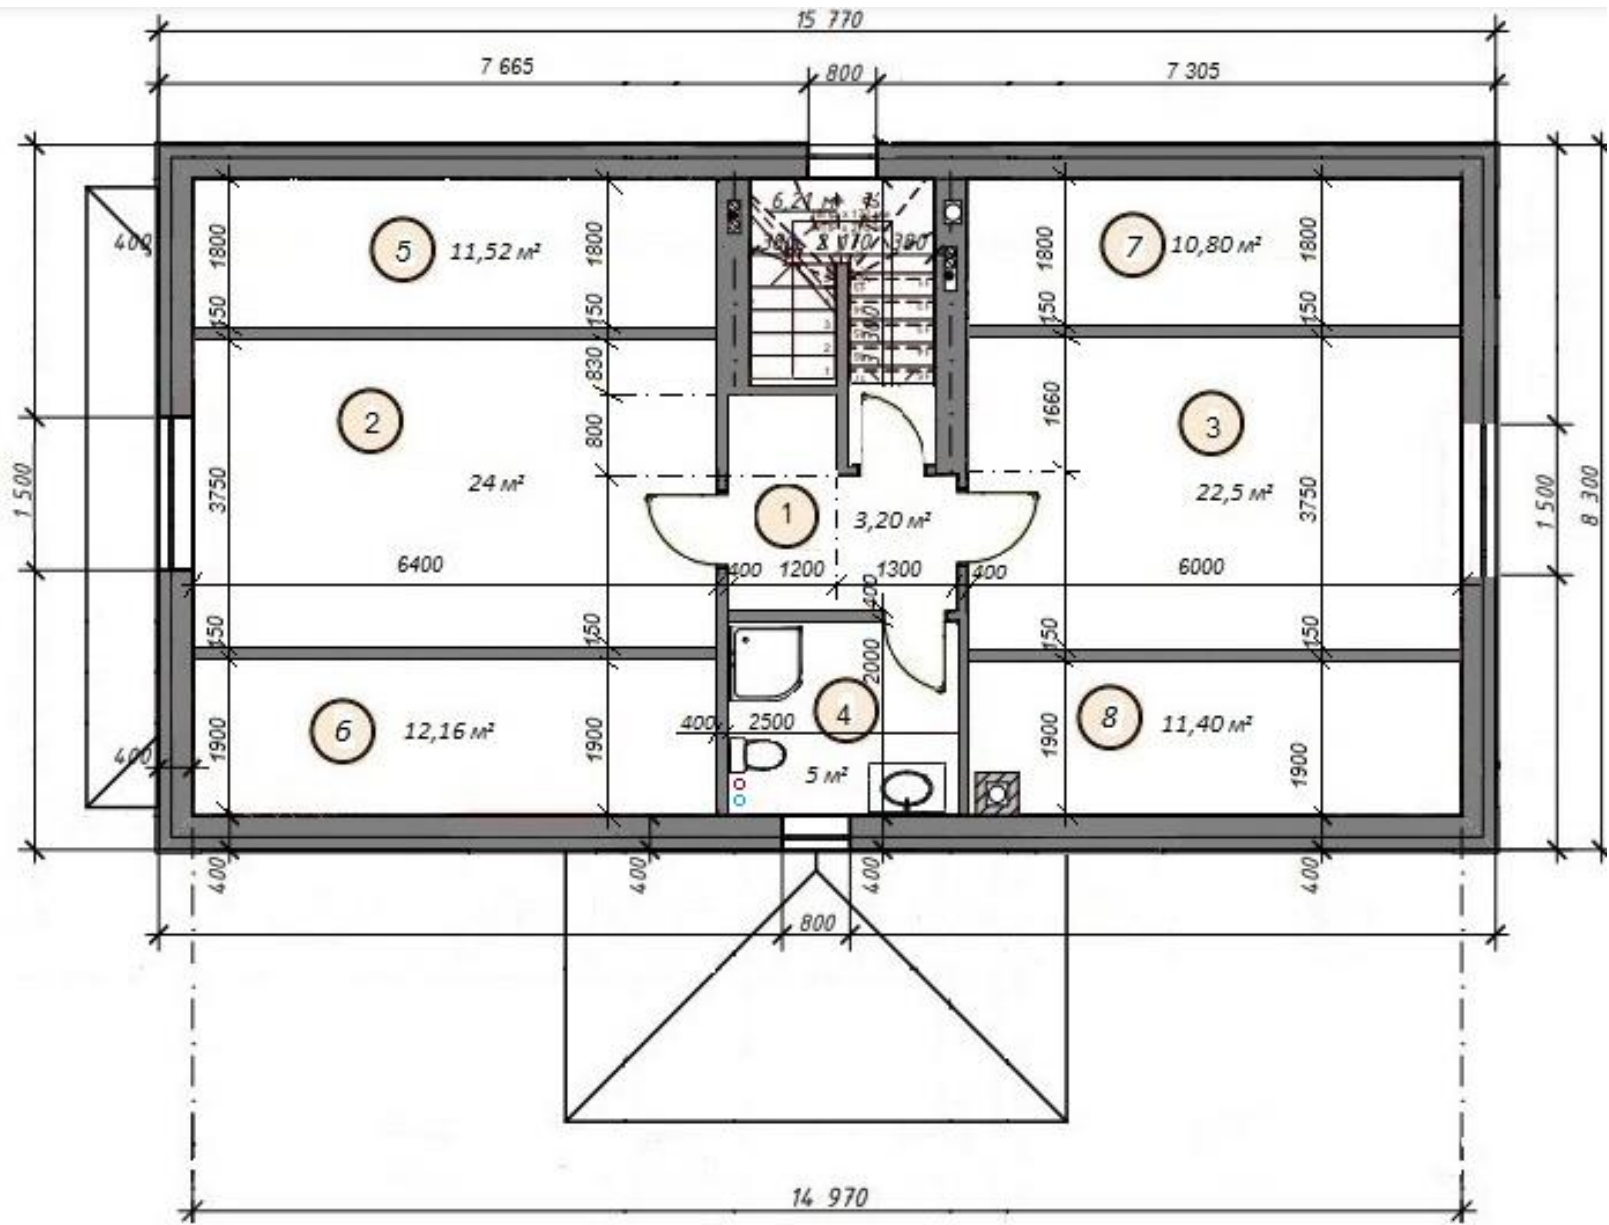

Експлікація приміщень 3-го поверху		
№	Найменування	Площа
1	Коридор	3,20
2	Кімната	24,00
3	Кімната	22,5
4	Санвузол	5,00
5	Кладова	11,52
6	Кладова	12,16
7	Кладова	10,80
8	Кладова	11,40
		100,58 м²

Умовні позначення:

	Стояк холодного водопостачання (від нього буде надалі вся розводка до точок водовідбору; гаряча вода - бойлер)
	Стояк каналізації
Розташування стояків позначено умовно: за потреби можуть бути перенесені в оптимальне для функціональності місце	