План 1-го этажа
М 1:50

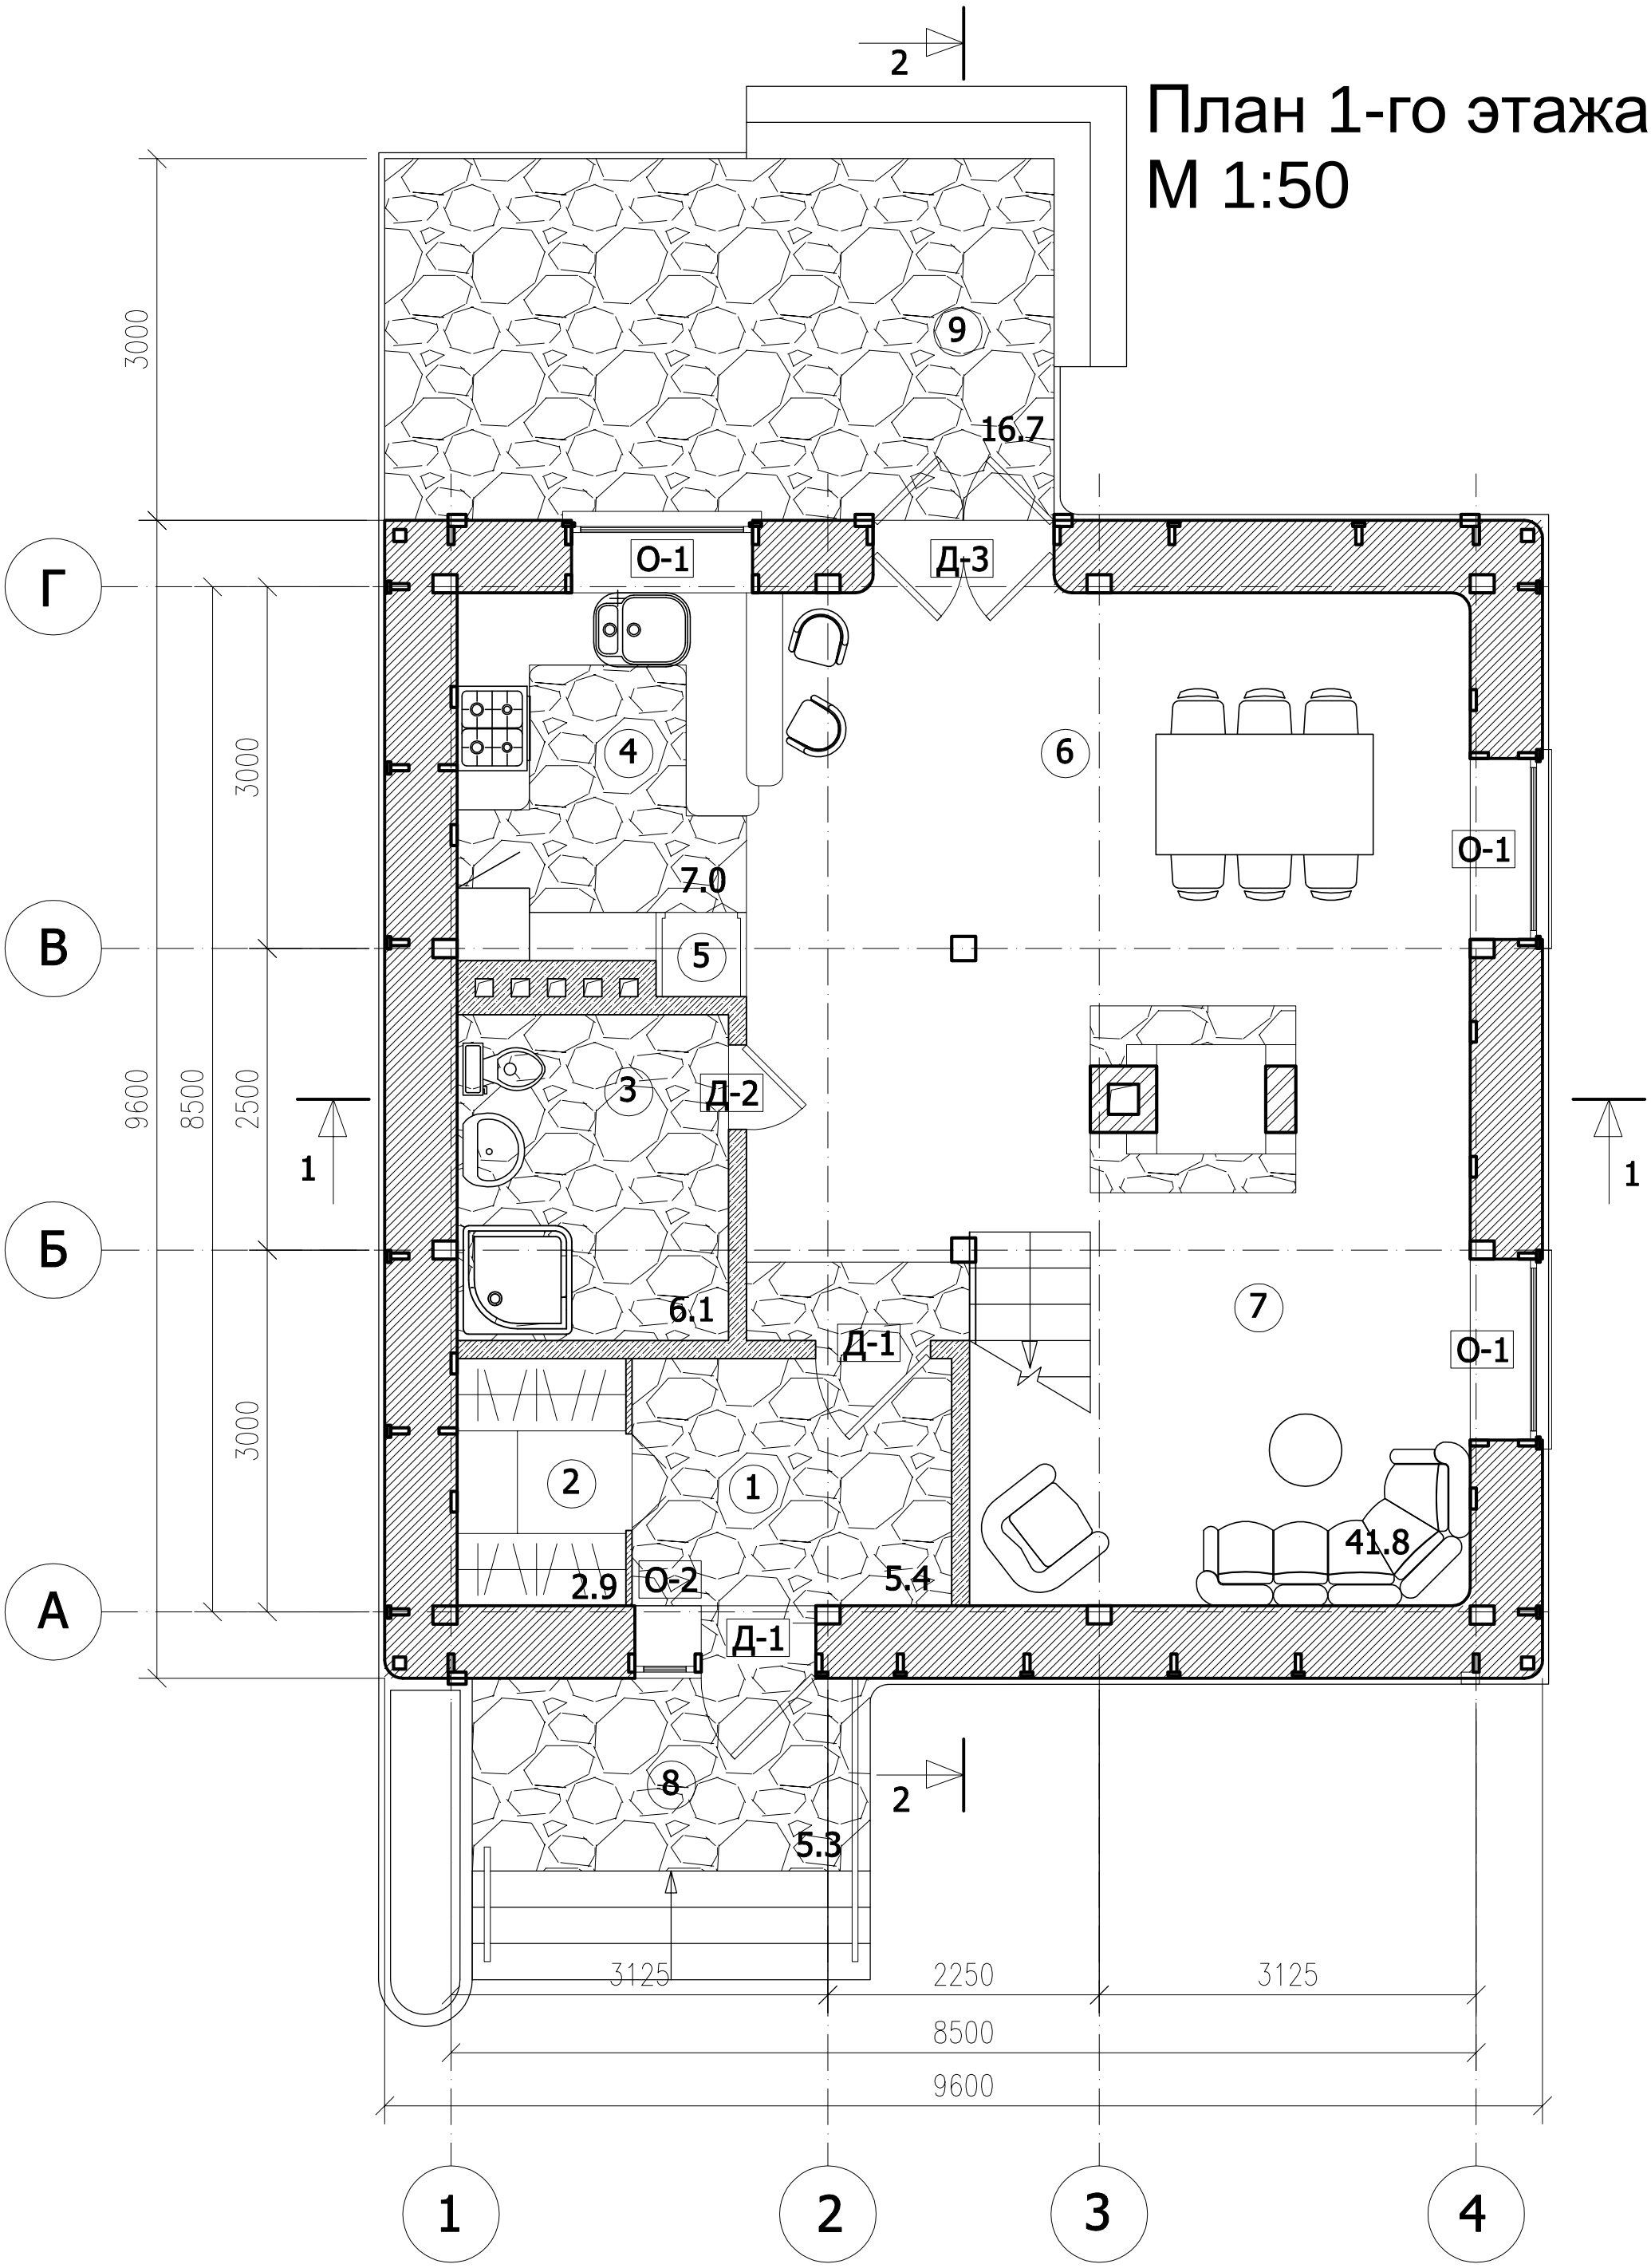

Архитектурная студия Ансамбль